




BAUHERRSCHAFT: _____

GRUNDEIGENTÜMER/IN: _____

ARCHITEKT: _____


ORT, DATUM: Kirchdorf, 21.12.2023

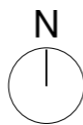

- BESTEHEND
- ABBRUCH
- NEU

UMBAU SCHEUNE KIRCHDORF BE

ARCHITEKT:	melemO architecture GmbH, Maurice Meier, Architekt FH REG B, Alexander-Moser 8, 2503 Biel I Bienne, T: +41 32 534 21 84, E: info@melemo.ch		
BAUHERRSCHAFT:	Stalldrang GmbH, Uttigenstrasse 2a, 3116 Kirchdorf, T: +41 76 375 00 86, E: info@stalldrang-kirchdorf.ch, W: www.stalldrang-kirchdorf.ch		
SIA PHASE:	4.33 BAUBEWILLIGUNGSVERFAHREN	STATUS:	DEFINITIV
GEBÄUDE:	SCHEUNE	NIVEAU:	-
PLANTYP:	BAUEINGABEPLAN	PLANTITEL:	UMGEBUNGSPLAN/ KANALISATION
PLANNUMMER:	016KIR.33.10.01	DATEINAME:	016KIR_BAUEINGABE
MASSSTAB:	1/500	FORMAT:	A3
ERSTELLUNG:	DATUM:	14.06.2022/CD	ÜBERARBEITUNG: DATUM: 20.12.2023/MM

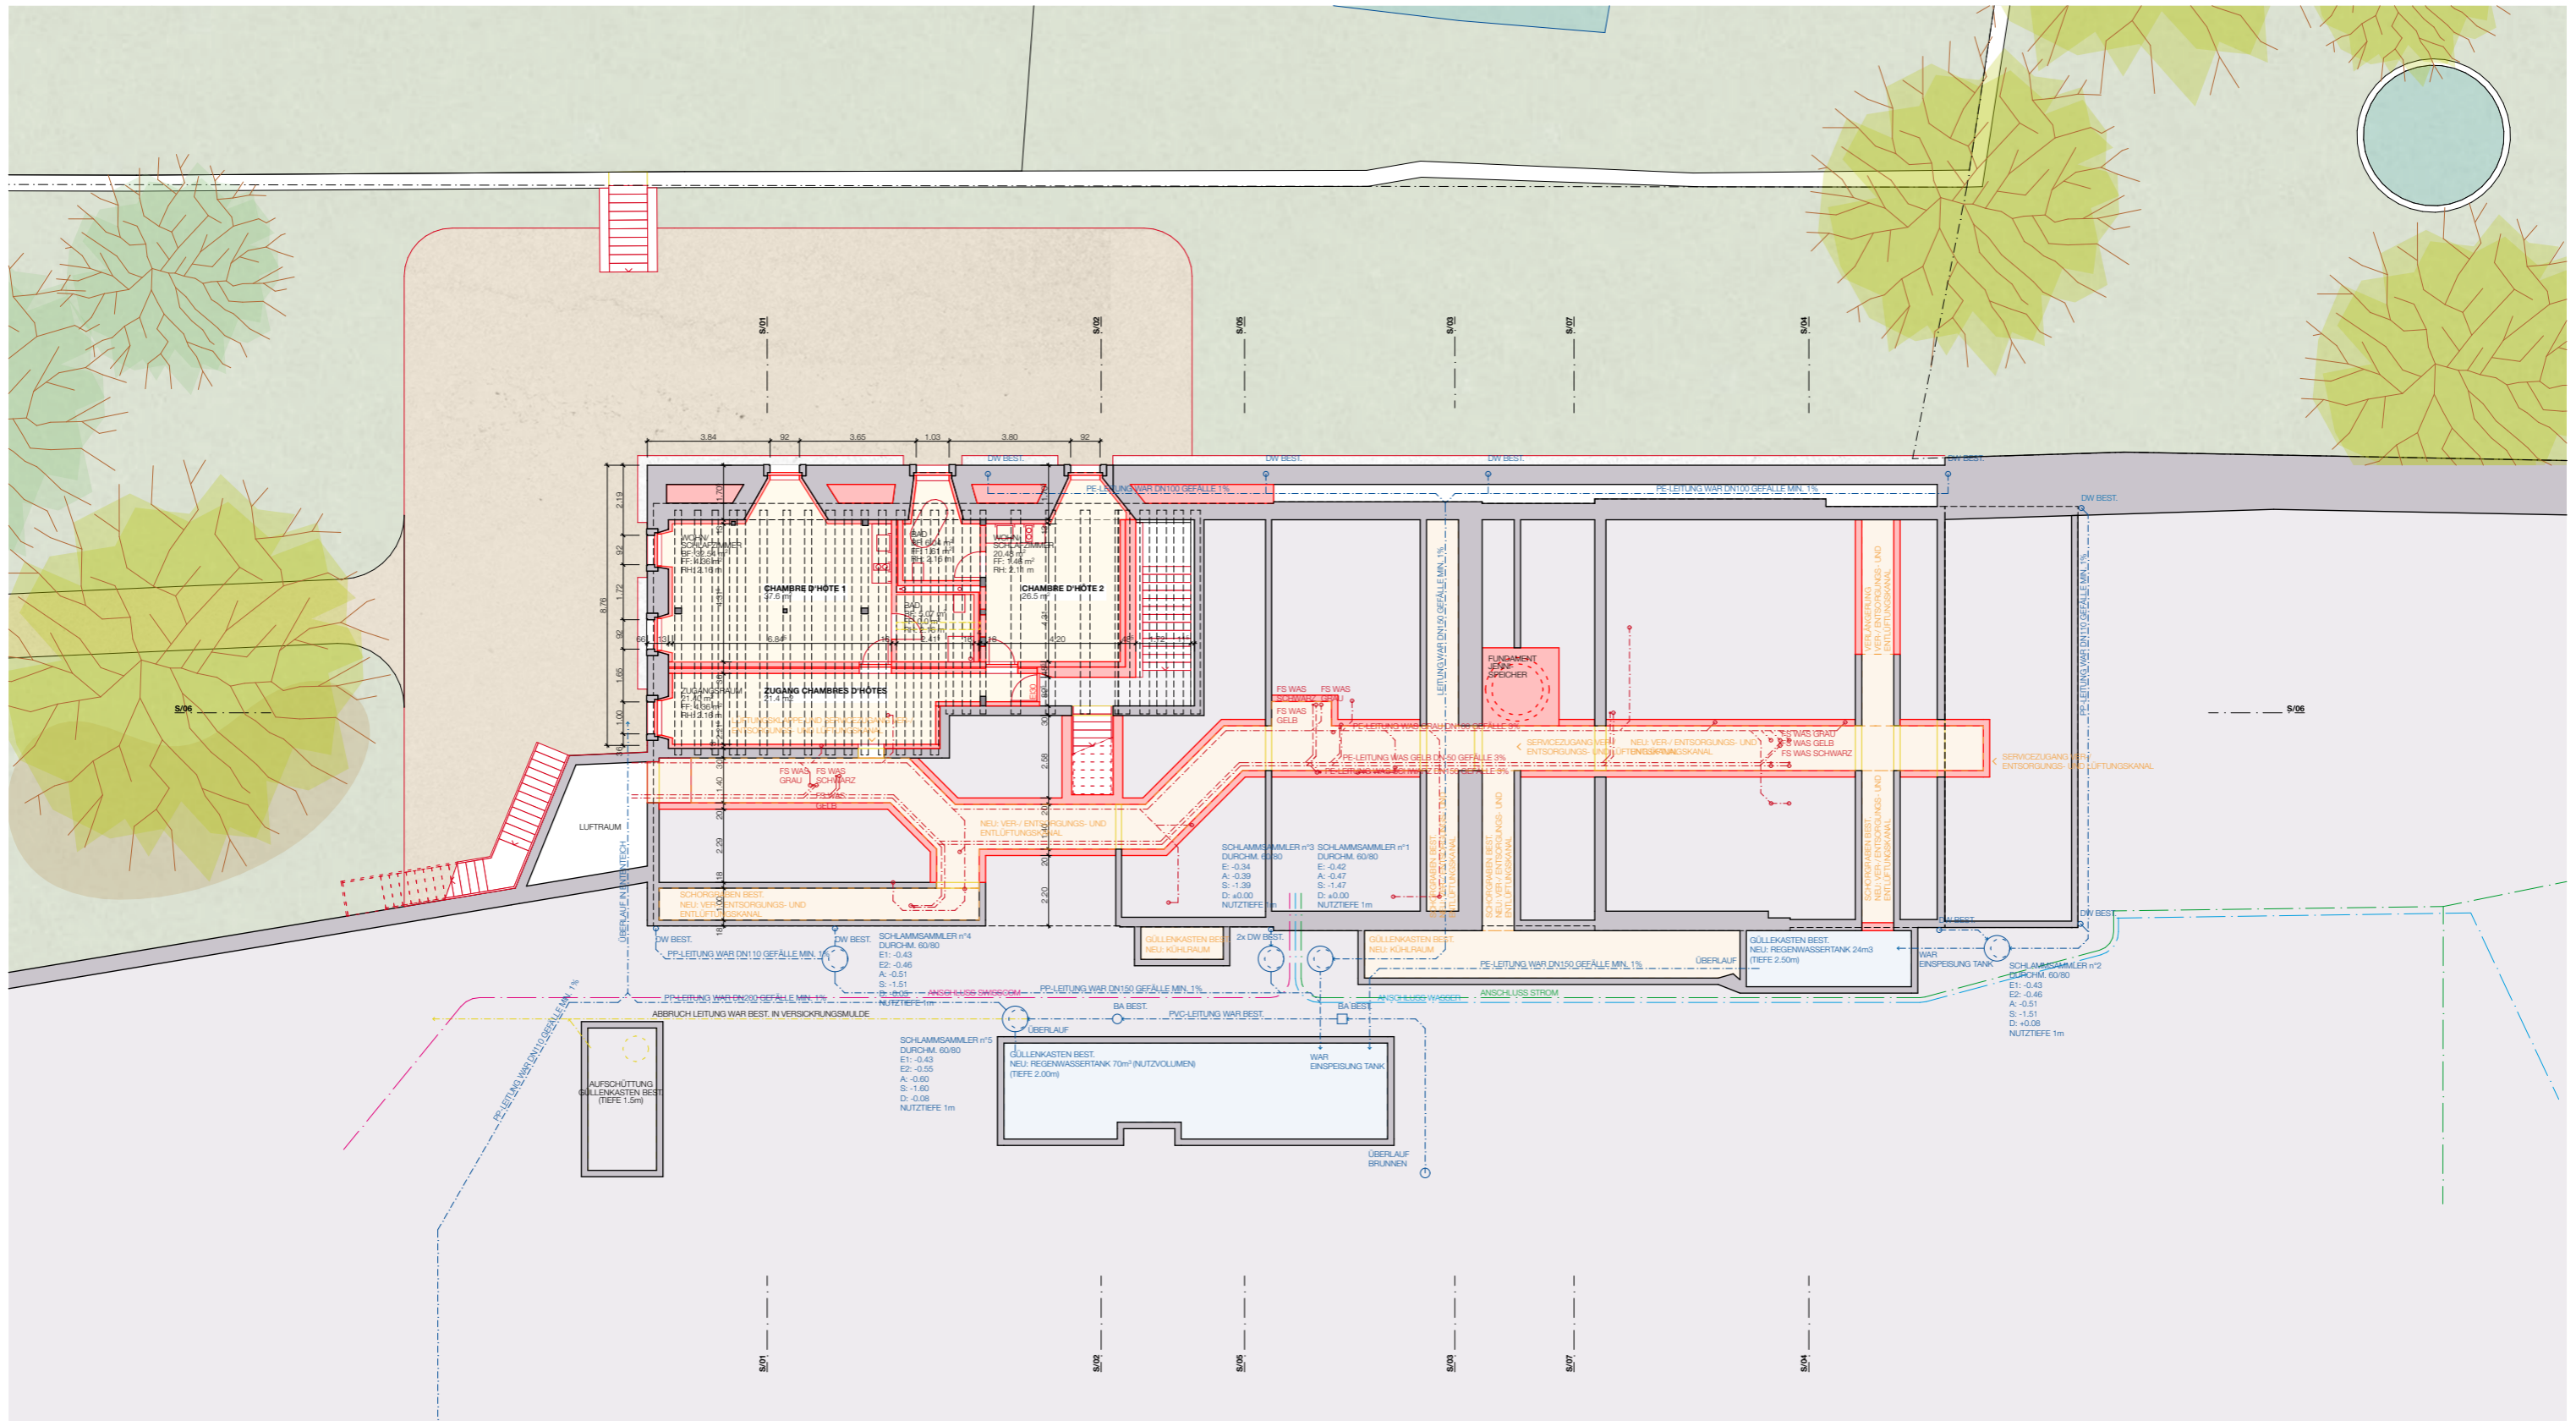


BAUHERRSCHAFT: _____

GRUNDEIGENTÜMER/IN: _____

ARCHITEKT: _____


ORT, DATUM: Kirchdorf, 21.12.2023

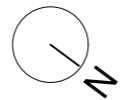

- BESTEHEND
- ABBRUCH
- NEU

UMBAU SCHEUNE KIRCHDORF BE

ARCHITEKT:	melemO architecture GmbH, Maurice Meier, Architekt FH REG B, Alexander-Moser 8, 2503 Biel I Bienne, T: +41 32 534 21 84, E: info@melemo.ch		
BAUHERRSCHAFT:	Stalldrang GmbH, Uttigenstrasse 2a, 3116 Kirchdorf, T: +41 76 375 00 86, E: info@stalldrang-kirchdorf.ch, W: www.stalldrang-kirchdorf.ch		
SIA PHASE:	4.33 BAUBEWILLIGUNGSVERFAHREN	STATUS:	DEFINITIV
GEBÄUDE:	SCHEUNE	NIVEAU:	-1
PLANTYP:	BAUEINGABEPLAN	PLANTITEL:	GRUNDRISS UNTERGESCHOSS 1/ KANALISATION
PLANNUMMER:	016KIR.33.20.02	DATEINAME:	016KIR_BAUEINGABE
MASSSTAB:	1/200	FORMAT:	A3
ERSTELLUNG:	DATUM:	14.06.2022/CD	ÜBERARBEITUNG: DATUM: 20.12.2023/MM

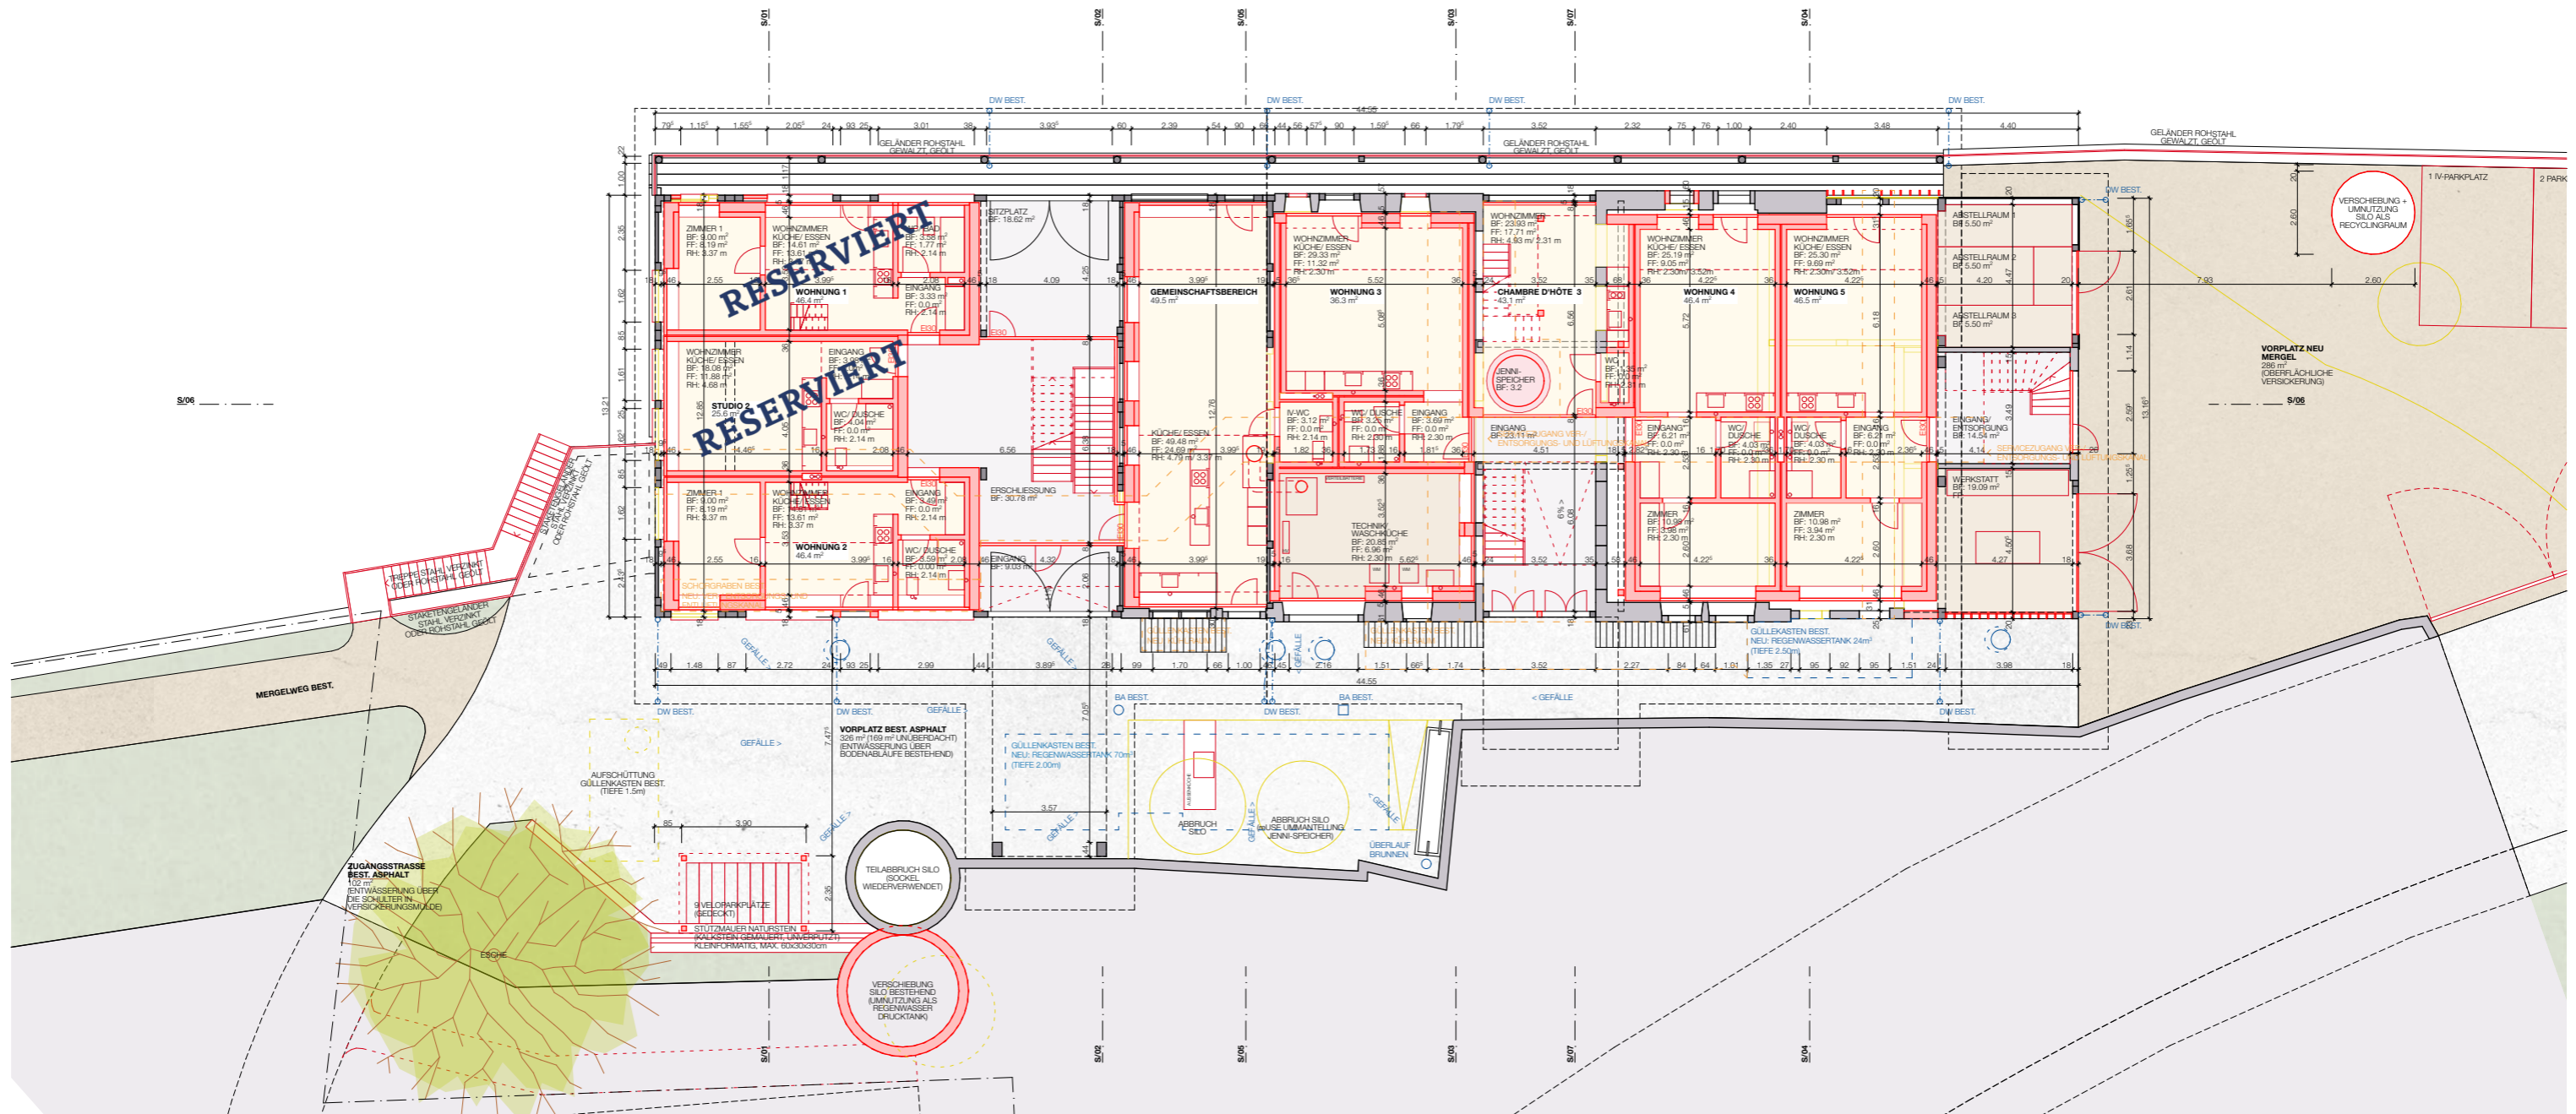


BAUHERRSCHAFT: _____

GRUNDEIGENTÜMER/IN: _____

ARCHITEKT: _____


ORT, DATUM: Kirchdorf, 21.12.2023

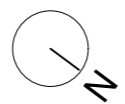

- BESTEHEND
- ABBRUCH
- NEU

UMBAU SCHEUNE KIRCHDORF BE

ARCHITEKT:	melemO architecture GmbH, Maurice Meier, Architekt FH REG B, Alexander-Moser 8, 2503 Biel I Bienne, T: +41 32 534 21 84, E: info@melemo.ch		
BAUHERRSCHAFT:	Stalldrang GmbH, Uttigenstrasse 2a, 3116 Kirchdorf, T: +41 76 375 00 86, E: info@stalldrang-kirchdorf.ch, W: www.stalldrang-kirchdorf.ch		
SIA PHASE:	4.33 BAUBEWILLIGUNGSVERFAHREN	STATUS:	DEFINITIV
GEBÄUDE:	SCHEUNE	NIVEAU:	0
PLANTYP:	BAUEINGABEPLAN	PLANTITEL:	GRUNDRISS ERDGESCHOSS
PLANNUMMER:	016KIR.33.20.03	DATEINAME:	016KIR_BAUEINGABE
MASSSTAB:	1/200	FORMAT:	A3
ERSTELLUNG:	DATUM:	14.06.2022/CD	ÜBERARBEITUNG: DATUM: 20.12.2023/MM

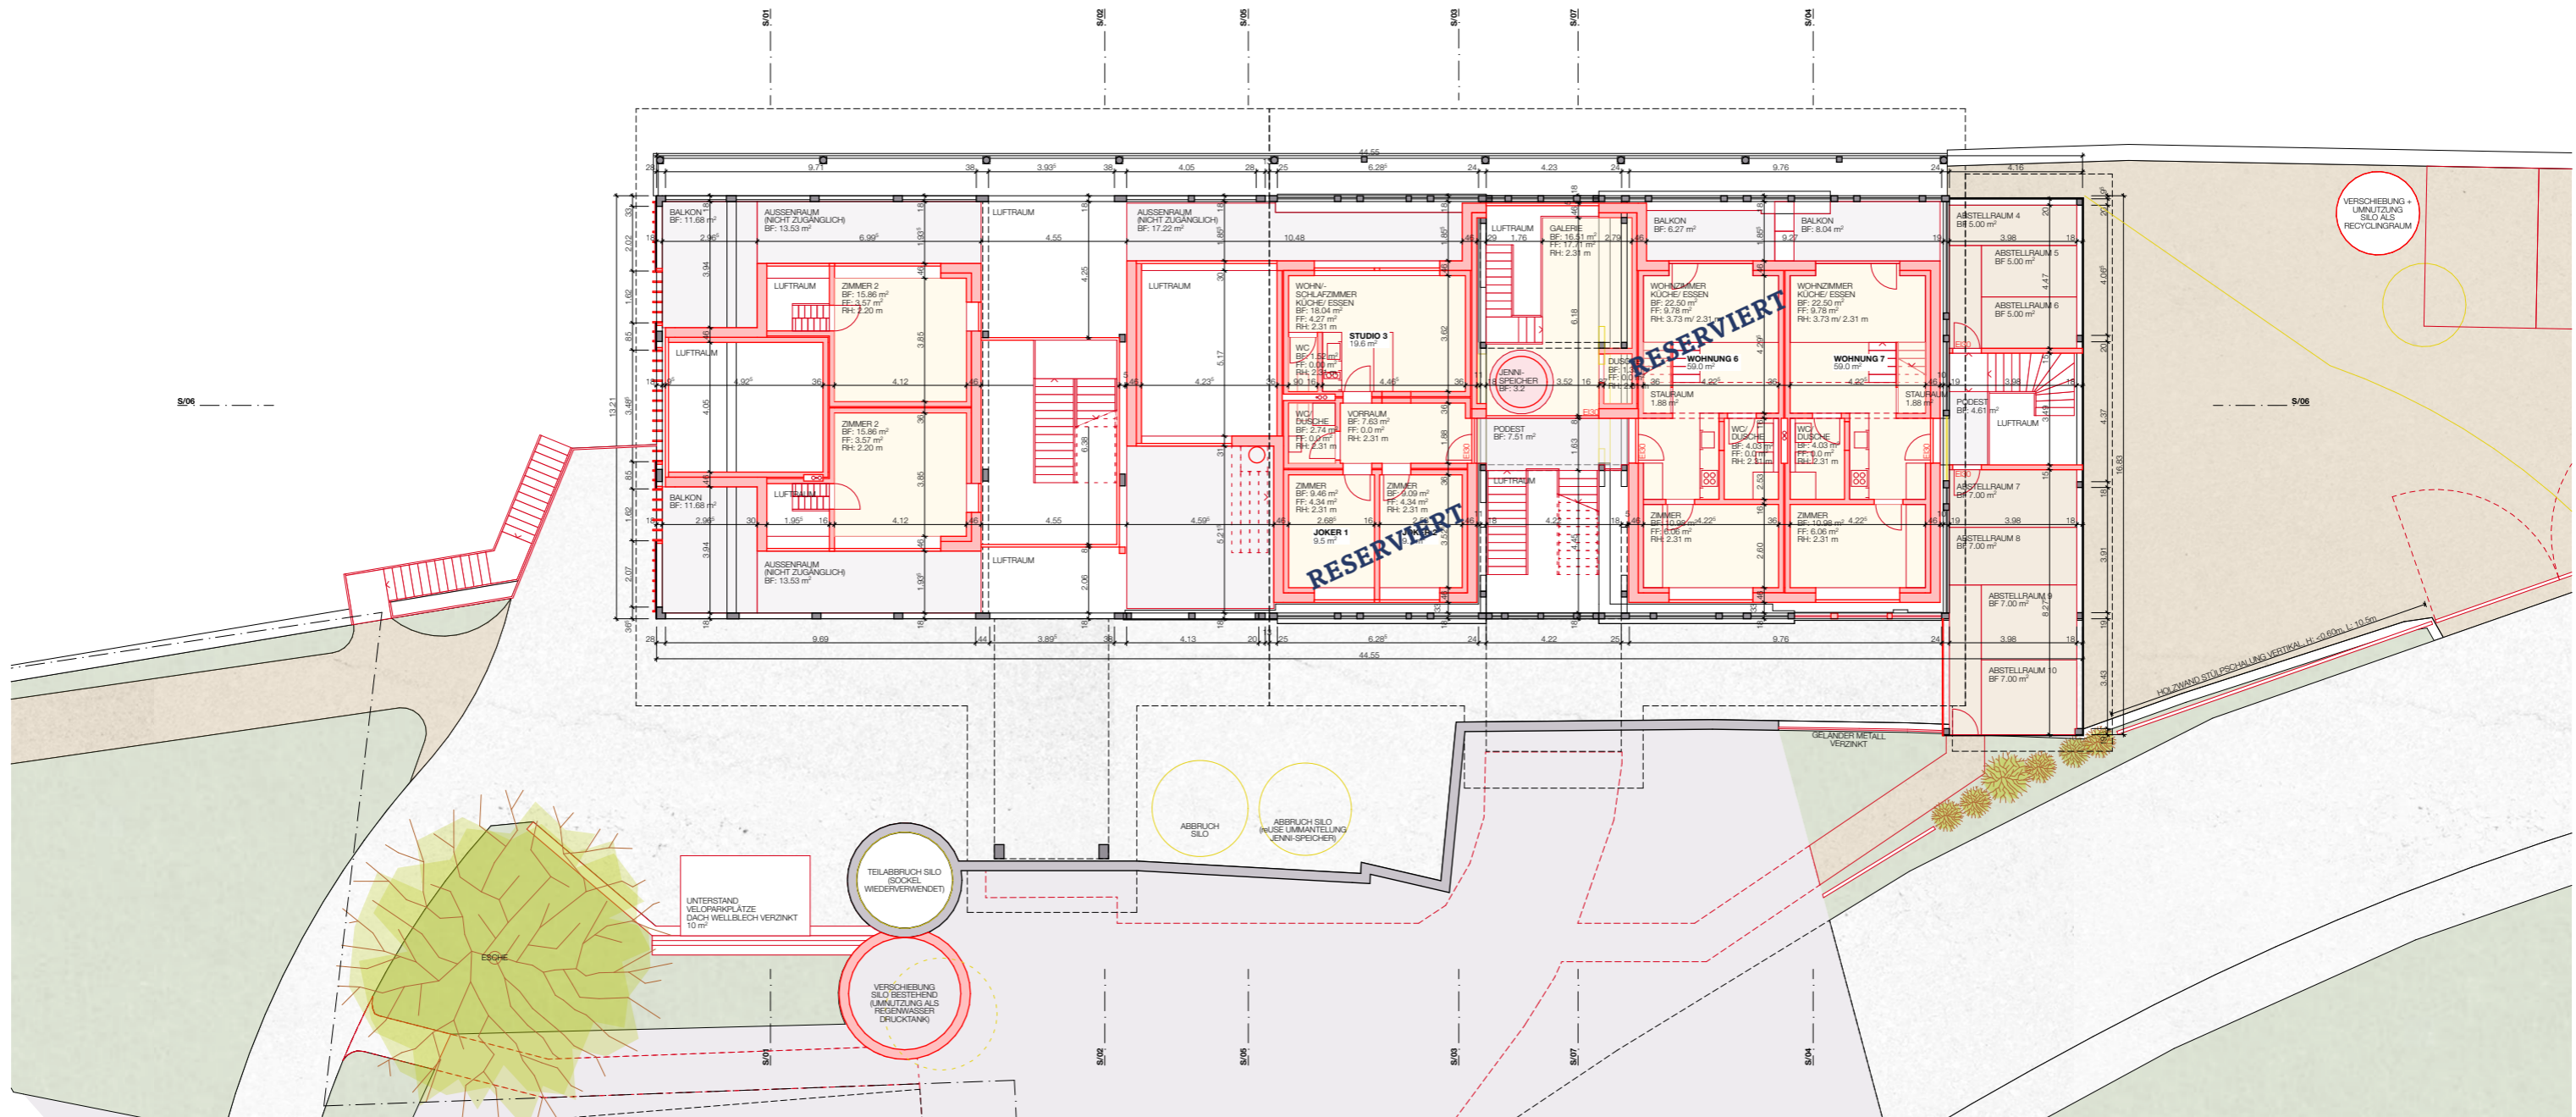

UMBAU SCHEUNE KIRCHDORF BE

ARCHITEKT: melemO architecture GmbH, Maurice Meier, Architekt FH REG B, Alexander-Moser 8, 2503 Biel I Bienne, T: +41 32 534 21 84, E: info@melemo.ch

BAUHERRSCHAFT: Stalldrang GmbH, Uttigenstrasse 2a, 3116 Kirchdorf, T: +41 76 375 00 86, E: info@stalldrang-kirchdorf.ch, W: www.stalldrang-kirchdorf.ch

SIA PHASE: **4.33 BAUBEWILLIGUNGSVERFAHREN** STATUS: **DEFINITIV**

GEBÄUDE: **SCHEUNE** NIVEAU: **+1**

PLANTYP: **BAUEINGABEPLAN** PLANTITEL: **GRUNDRISS OBERGESCHOSS 1**


PLANNUMMER: **016KIR.33.20.04** DATEINAME: **016KIR_BAUEINGABE**

MASSSTAB: **1/200** FORMAT: **A3**


ERSTELLUNG: DATUM: 14.06.2022/CD ÜBERARBEITUNG: DATUM: 20.12.2023/MM

BAUHERRSCHAFT: _____
 GRUNDEIGENTÜMER/IN: _____
 ARCHITEKT: _____

ORT, DATUM: Kirchdorf, 21.12.2023

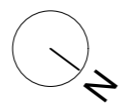

- BESTEHEND
- ABBRUCH
- NEU

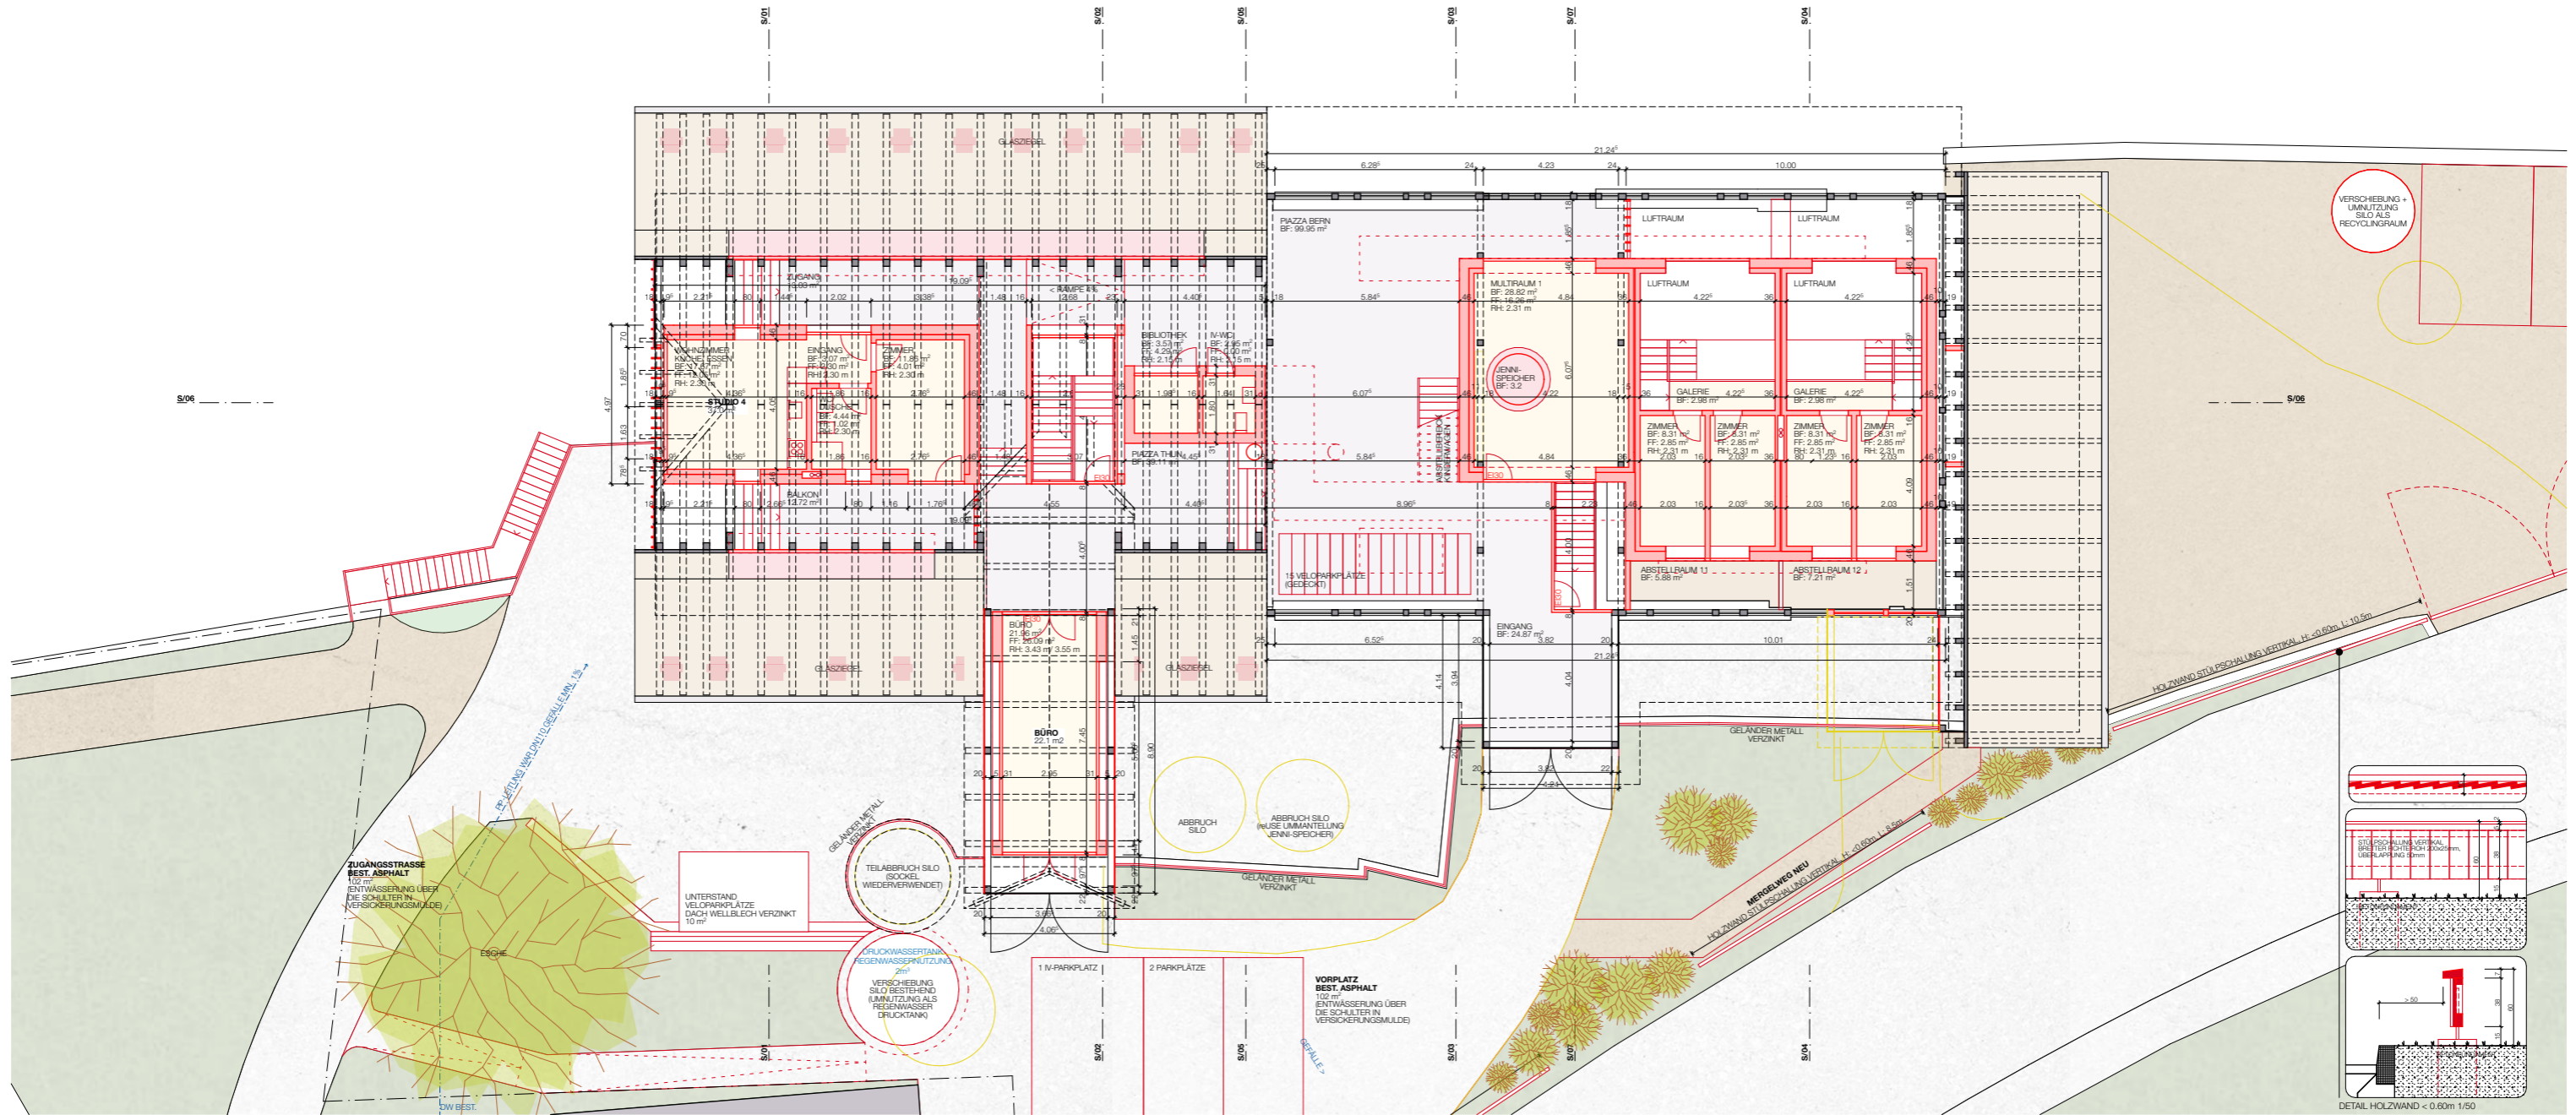


BAUHERRSCHAFT: _____

GRUNDEIGENTÜMER/IN: _____

ARCHITEKT: _____


ORT, DATUM: Kirchdorf, 21.12.2023

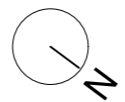

- BESTEHEND
- ABBRUCH
- NEU


UMBAU SCHEUNE KIRCHDORF BE

ARCHITEKT:	melemO architecture GmbH, Maurice Meier, Architekt FH REG B, Alexander-Moser 8, 2503 Biel I Bienne, T: +41 32 534 21 84, E: info@melemo.ch		
BAUHERRSCHAFT:	Stalldrang GmbH, Uttigenstrasse 2a, 3116 Kirchdorf, T: +41 76 375 00 86, E: info@stalldrang-kirchdorf.ch, W: www.stalldrang-kirchdorf.ch		
SIA PHASE:	4.33 BAUBEWILLIGUNGSVERFAHREN	STATUS:	DEFINITIV
GEBÄUDE:	SCHEUNE	NIVEAU:	+2
PLANTYP:	BAUEINGABEPLAN	PLANTITEL:	GRUNDRISS OBERGESCHOSS 2
PLANNUMMER:	016KIR.33.20.05	DATEINAME:	016KIR_BAUEINGABE
MASSSTAB:	1/200	FORMAT:	A3
ERSTELLUNG:	DATUM:	14.06.2022/CD	ÜBERARBEITUNG: DATUM: 20.12.2023/MM

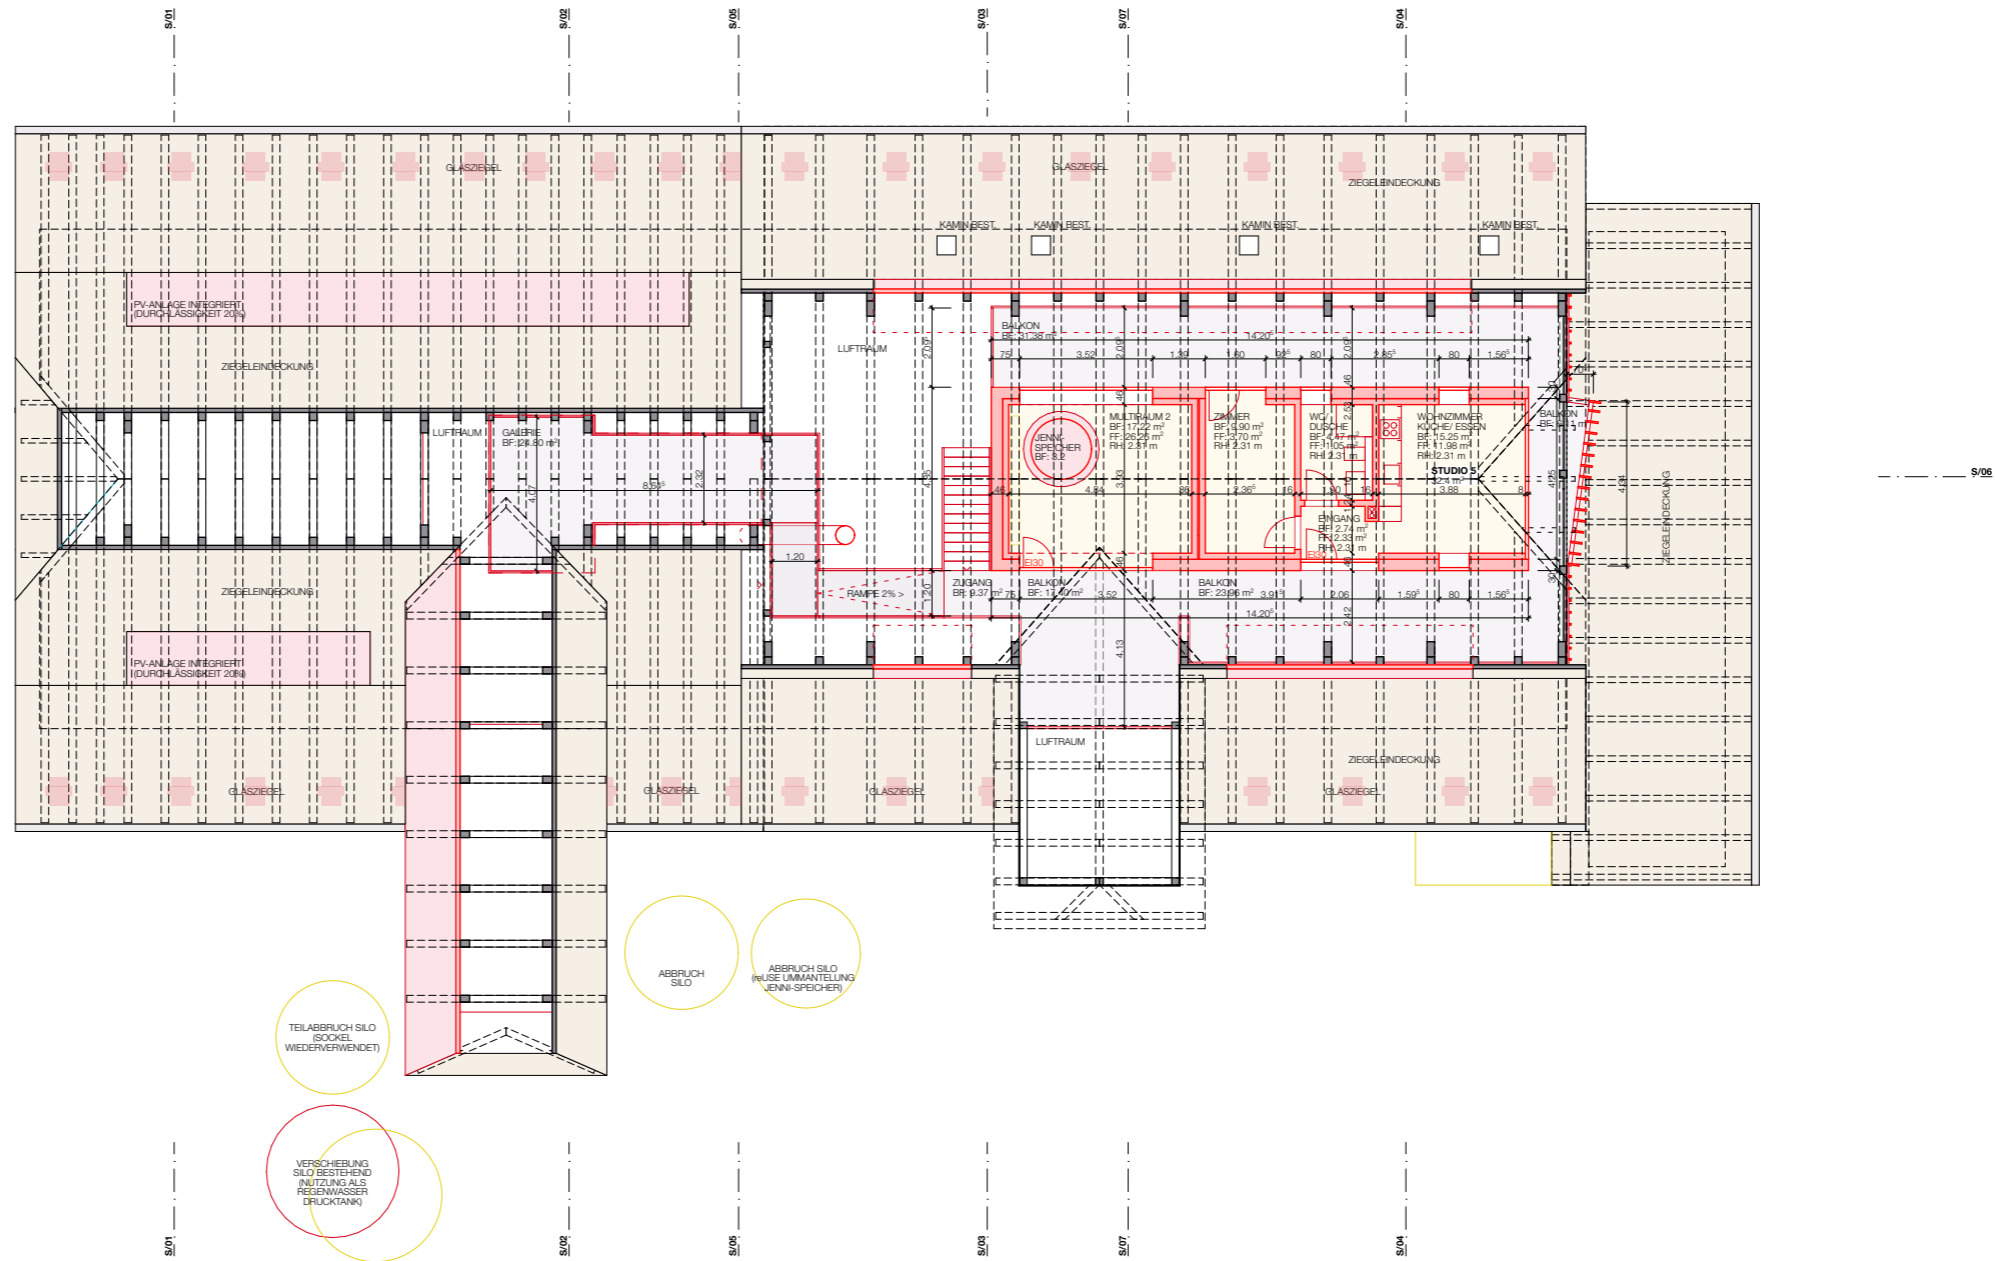

BAUHERRSCHAFT: _____
 GRUNDEIGENTÜMER/IN: _____
 ARCHITEKT: _____


ORT, DATUM: Kirchdorf, 21.12.2023

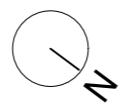

- BESTEHEND
- ABBRUCH
- NEU

UMBAU SCHEUNE KIRCHDORF BE

ARCHITEKT:	melemO architecture GmbH, Maurice Meier, Architekt FH REG B, Alexander-Moser 8, 2503 Biel I Bienne, T: +41 32 534 21 84, E: info@melemo.ch		
BAUHERRSCHAFT:	Stalldrang GmbH, Uttigenstrasse 2a, 3116 Kirchdorf, T: +41 76 375 00 86, E: info@stalldrang-kirchdorf.ch, W: www.stalldrang-kirchdorf.ch		
SIA PHASE:	4.33 BAUBEWILLIGUNGSVERFAHREN	STATUS:	DEFINITIV
GEBÄUDE:	SCHEUNE	NIVEAU:	+3
PLANTYP:	BAUEINGABEPLAN	PLANTITEL:	GRUNDRISS DACHGESCHOSS
PLANNUMMER:	016KIR.33.20.06	DATEINAME:	016KIR_BAUEINGABE
MASSSTAB:	1/200	FORMAT:	A3
ERSTELLUNG:	DATUM:	14.06.2022/CD	ÜBERARBEITUNG: DATUM: 20.12.2023/MM

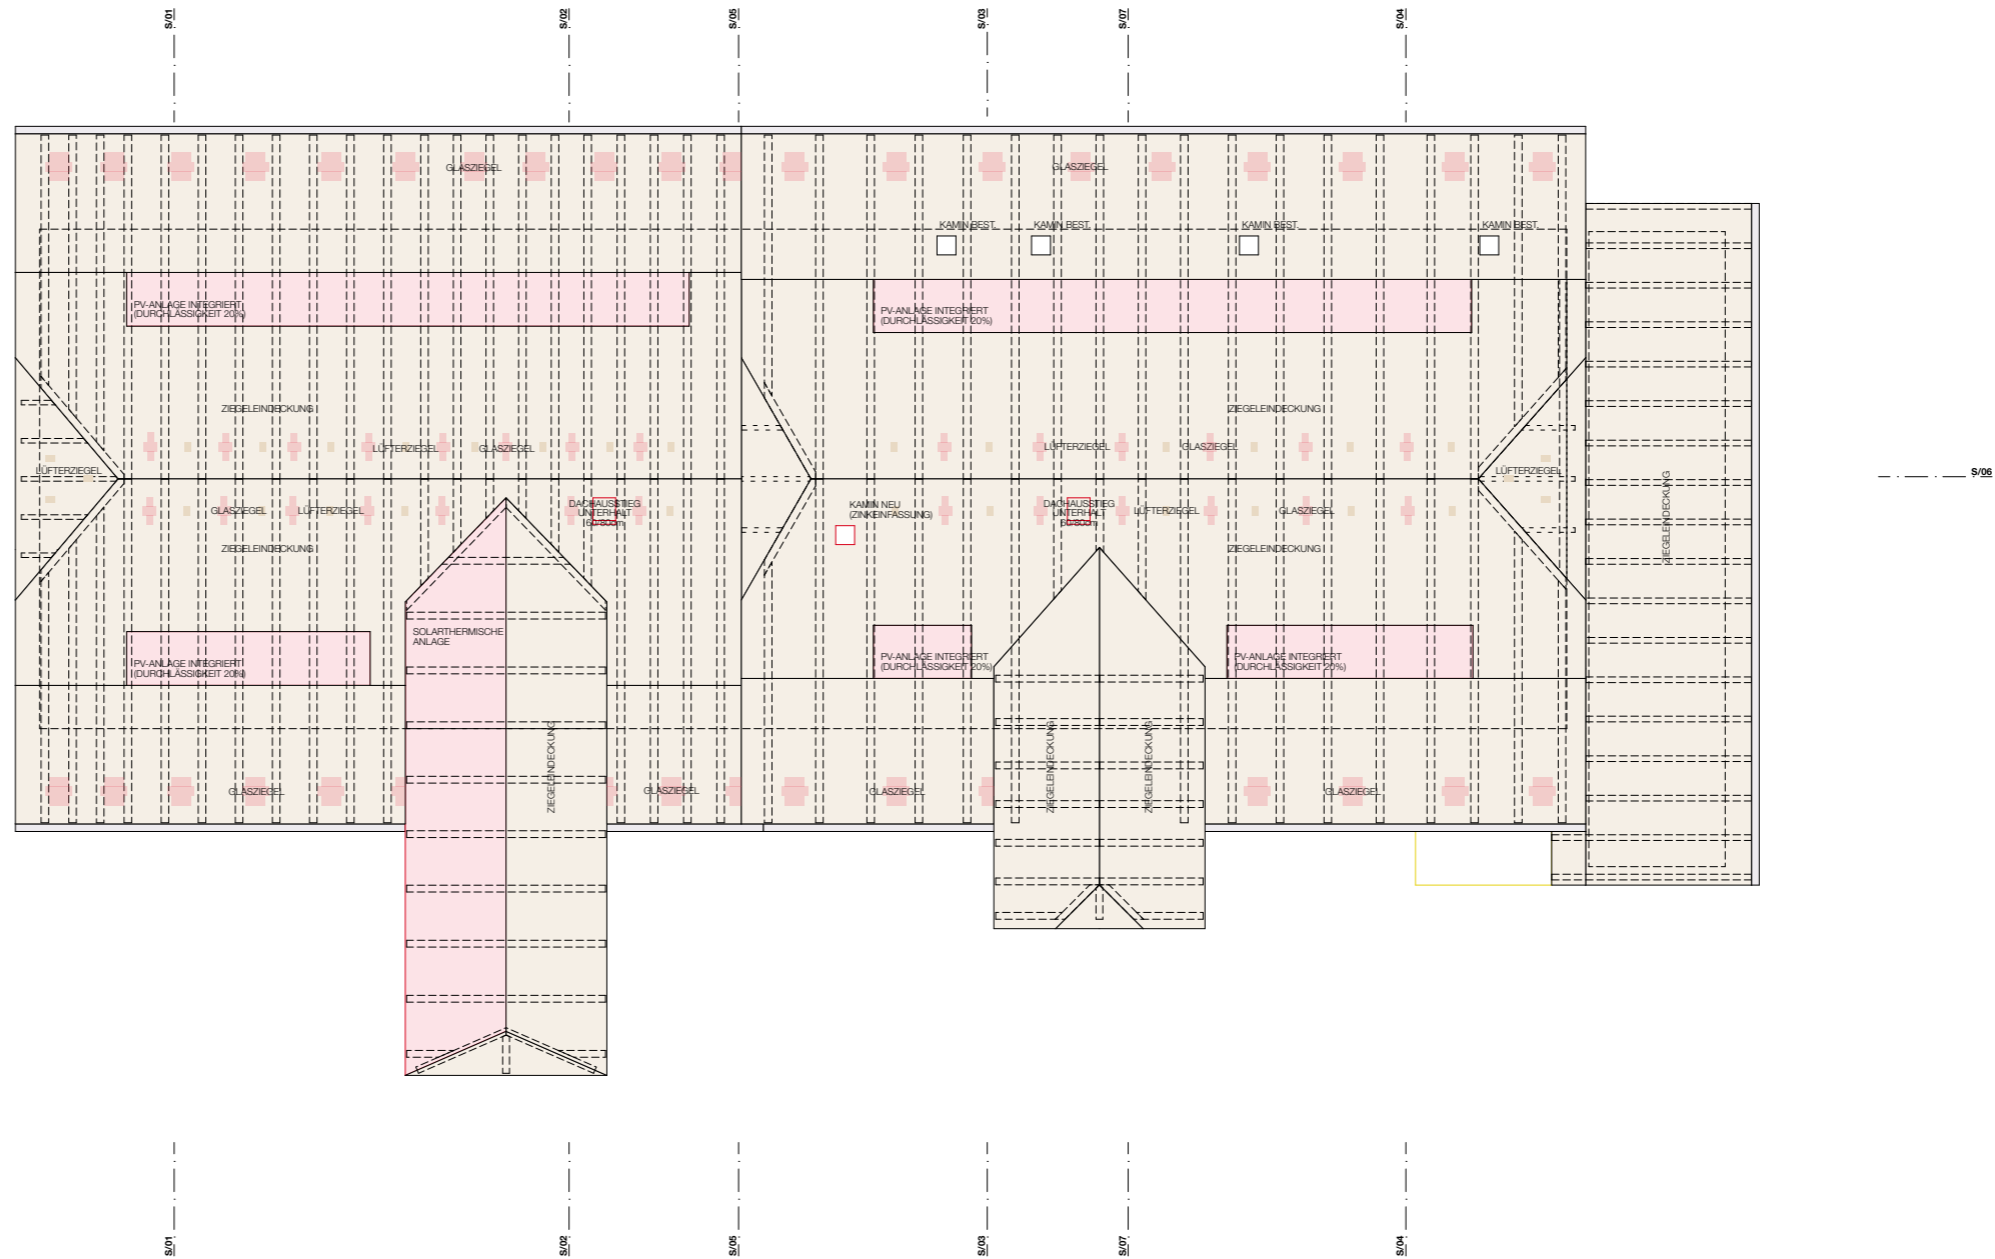


BAUHERRSCHAFT: _____

GRUNDEIGENTÜMER/IN: _____

ARCHITEKT: _____


ORT, DATUM: Kirchdorf, 21.12.2023

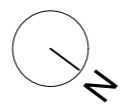


- BESTEHEND
- ABBRUCH
- NEU

UMBAU SCHEUNE KIRCHDORF BE


ARCHITEKT:	melemO architecture GmbH, Maurice Meier, Architekt FH REG B, Alexander-Moser 8, 2503 Biel I Bienne, T: +41 32 534 21 84, E: info@melemo.ch		
BAUHERRSCHAFT:	Stalldrang GmbH, Uttigenstrasse 2a, 3116 Kirchdorf, T: +41 76 375 00 86, E: info@stalldrang-kirchdorf.ch, W: www.stalldrang-kirchdorf.ch		
SIA PHASE:	4.33 BAUBEWILLIGUNGSVERFAHREN	STATUS:	DEFINITIV
GEBÄUDE:	SCHEUNE	NIVEAU:	-
PLANTYP:	BAUEINGABEPLAN	PLANTITEL:	DACHAUFSICHT
PLANNUMMER:	016KIR.33.20.07	DATEINAME:	016KIR_BAUEINGABE
MASSSTAB:	1/200	FORMAT:	A3
ERSTELLUNG:	DATUM:	14.06.2022/CD	ÜBERARBEITUNG: DATUM: 20.12.2023/MM

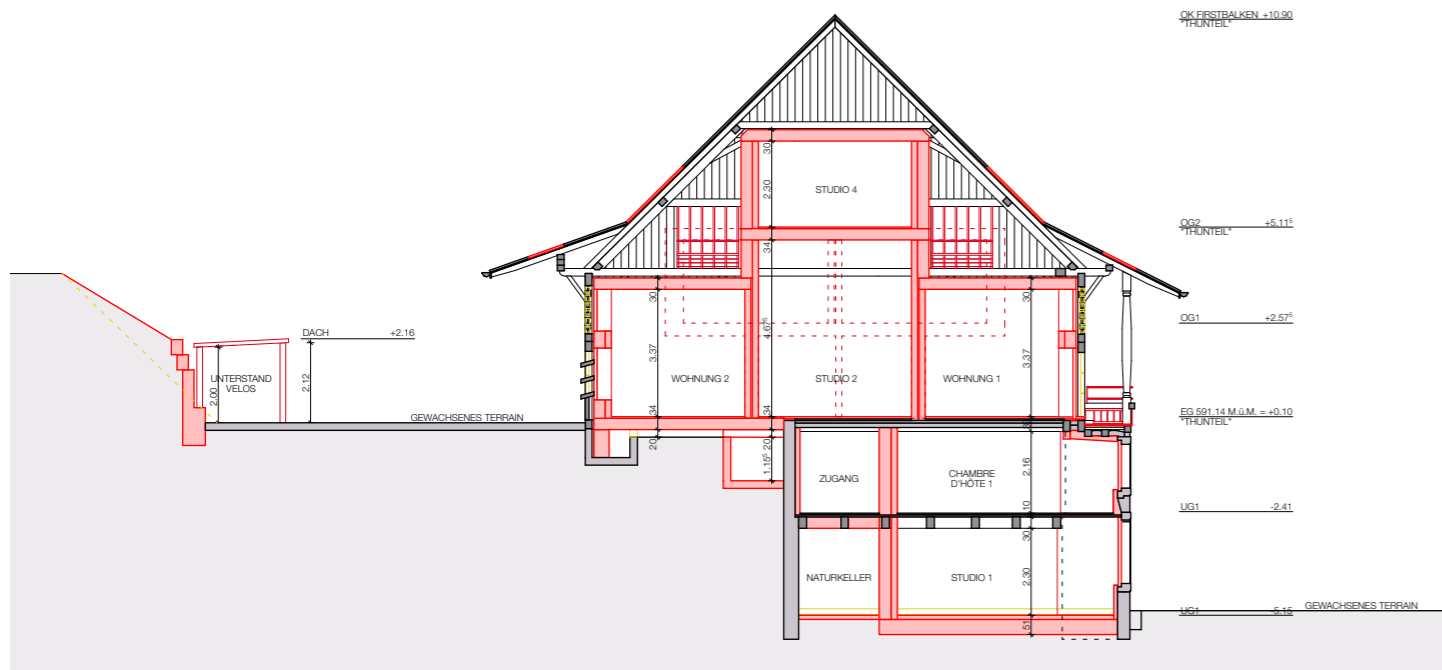


SCHNITT S/01

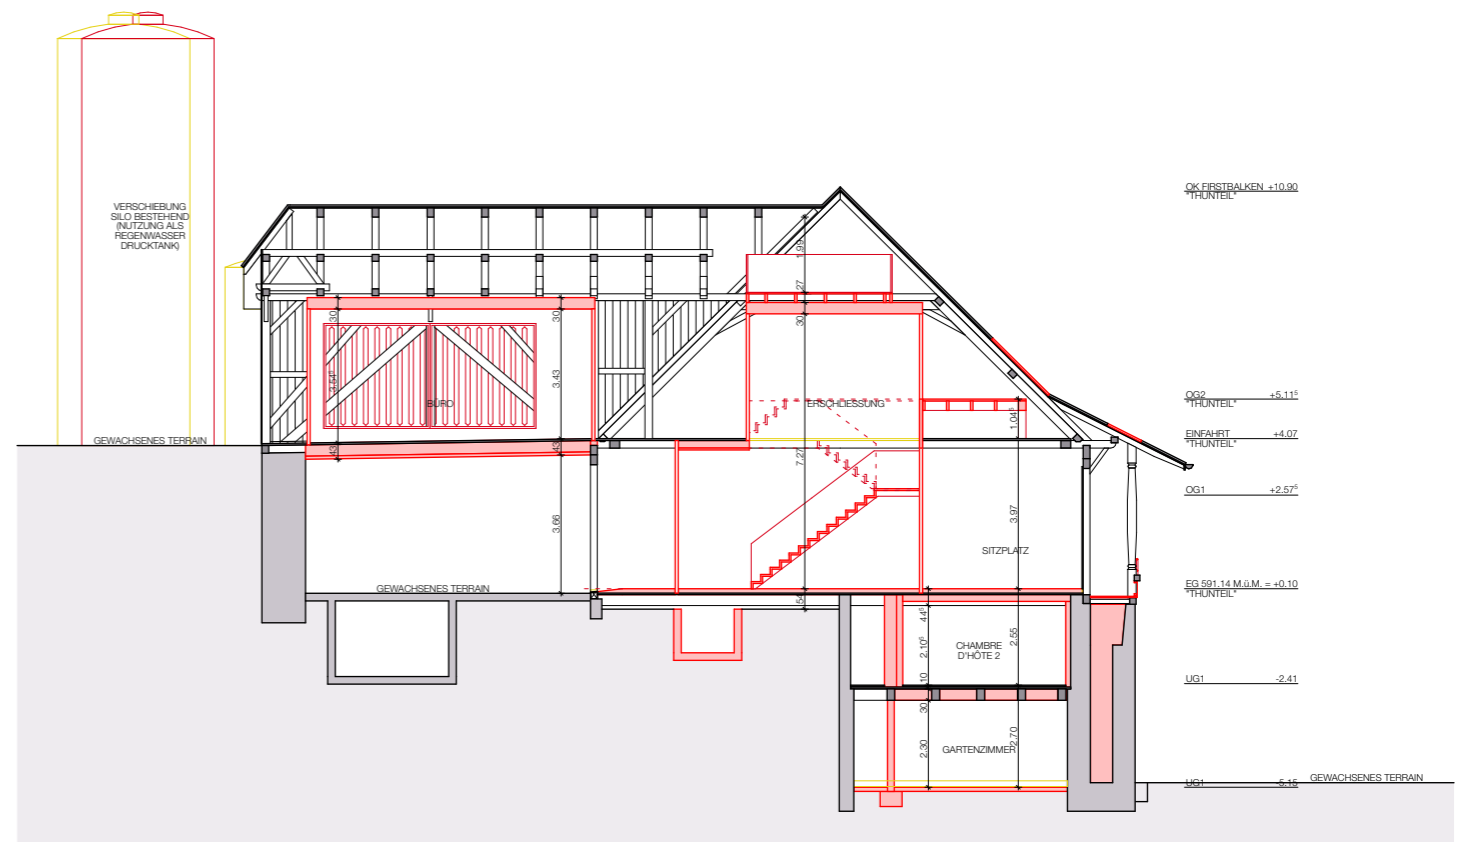

SCHNITT S/02

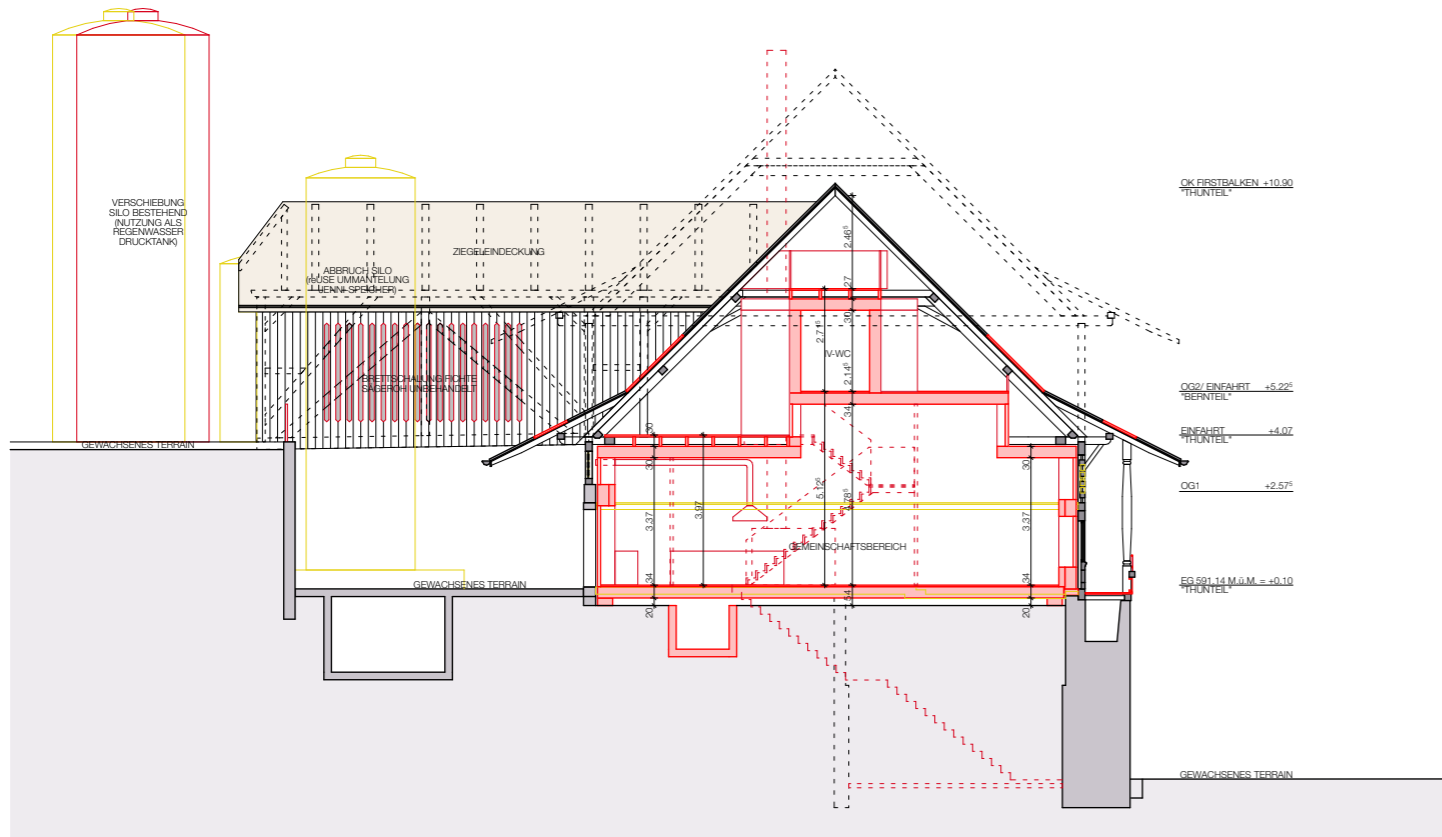

SCHNITT S/05

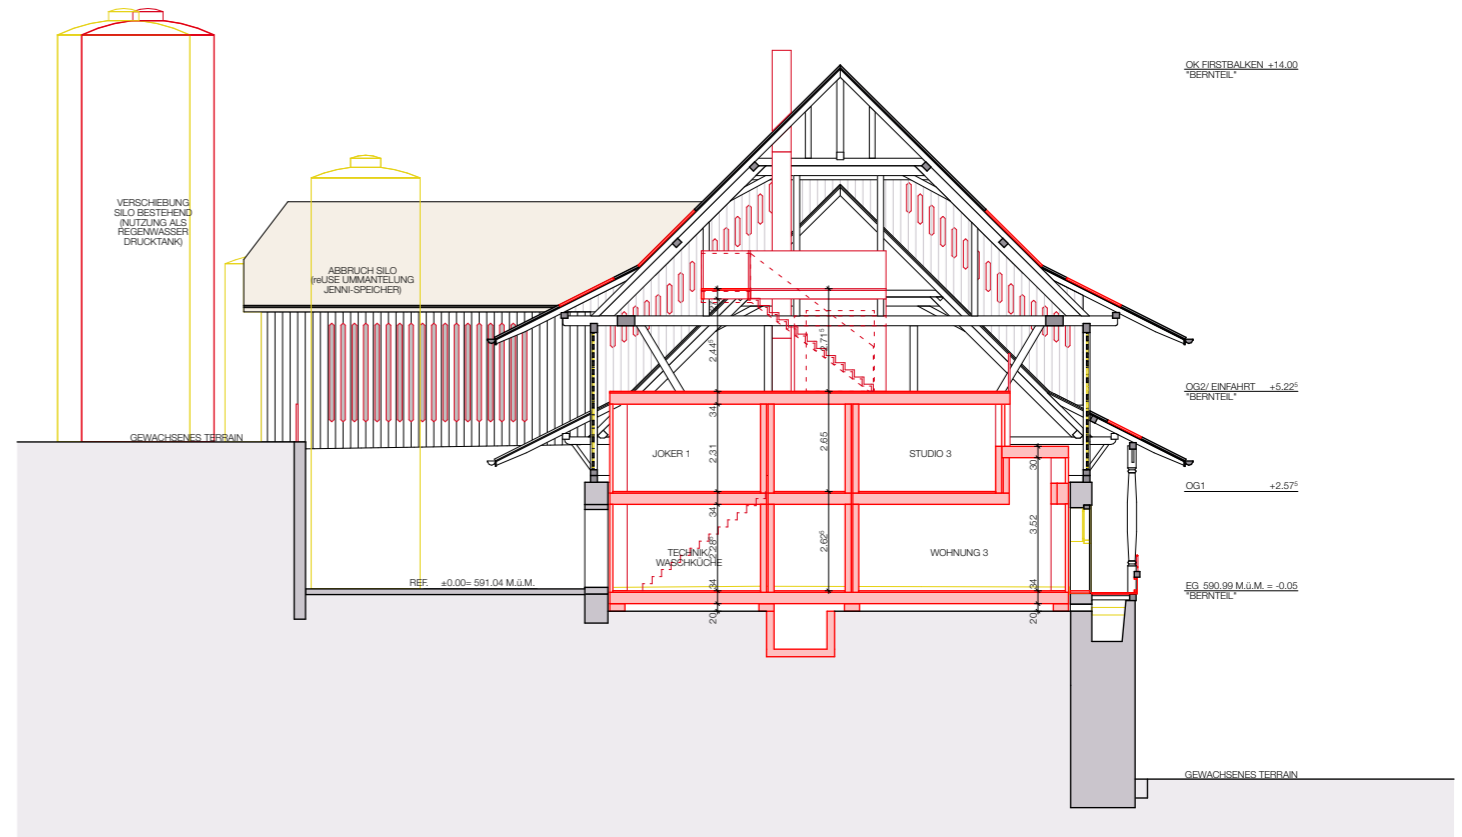

SCHNITT S/03


BAUHERRSCHAFT: _____
 GRUNDEIGENTÜMER/IN: _____
 ARCHITEKT: _____

ORT, DATUM: Kirchdorf, 21.12.2023


- BESTEHEND
- ABBRUCH
- NEU

UMBAU SCHEUNE KIRCHDORF BE


ARCHITEKT:	melemO architecture GmbH, Maurice Meier, Architekt FH REG B, Alexander-Moser 8, 2503 Biel I Bienne, T: +41 32 534 21 84, E: info@melemo.ch		
BAUHERRSCHAFT:	Stalldrang GmbH, Uttigenstrasse 2a, 3116 Kirchdorf, T: +41 76 375 00 86, E: info@stalldrang-kirchdorf.ch, W: www.stalldrang-kirchdorf.ch		
SIA PHASE:	4.33 BAUBEWILLIGUNGSVERFAHREN	STATUS:	DEFINITIV
GEBÄUDE:	SCHEUNE	NIVEAU:	-
PLANTYP:	BAUEINGABEPLAN	PLANTITEL:	SCHNITTE S/01 + S/02 + S/05 + S/03
PLANNUMMER:	016KIR.33.30.02	DATEINAME:	016KIR_BAUEINGABE
MASSSTAB:	1/200	FORMAT:	A3
ERSTELLUNG:	DATUM:	14.06.2022/CD	ÜBERARBEITUNG: DATUM: 20.12.2023/MM

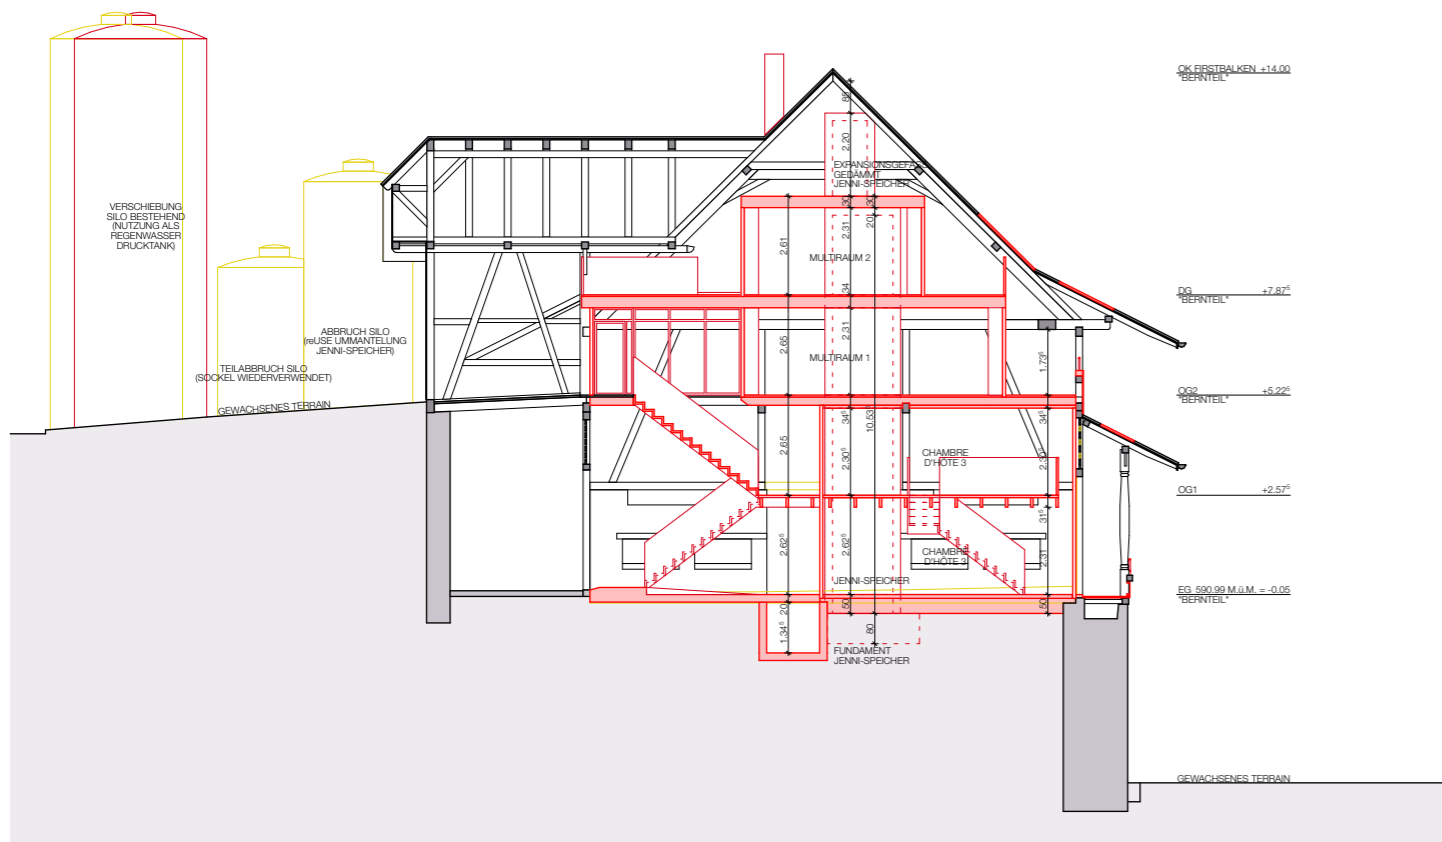

SCHNITT S/07

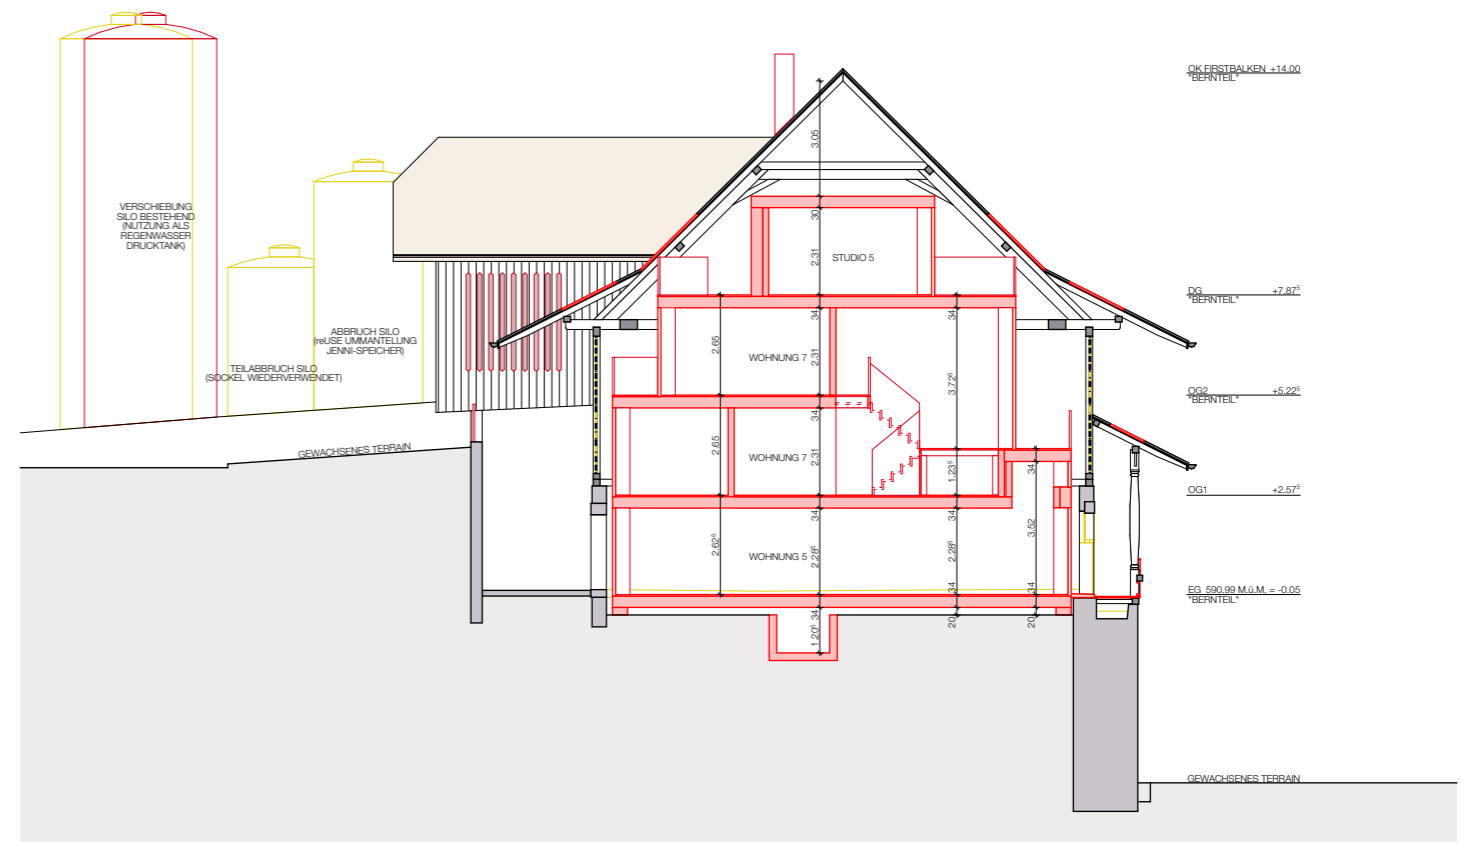

SCHNITT S/04

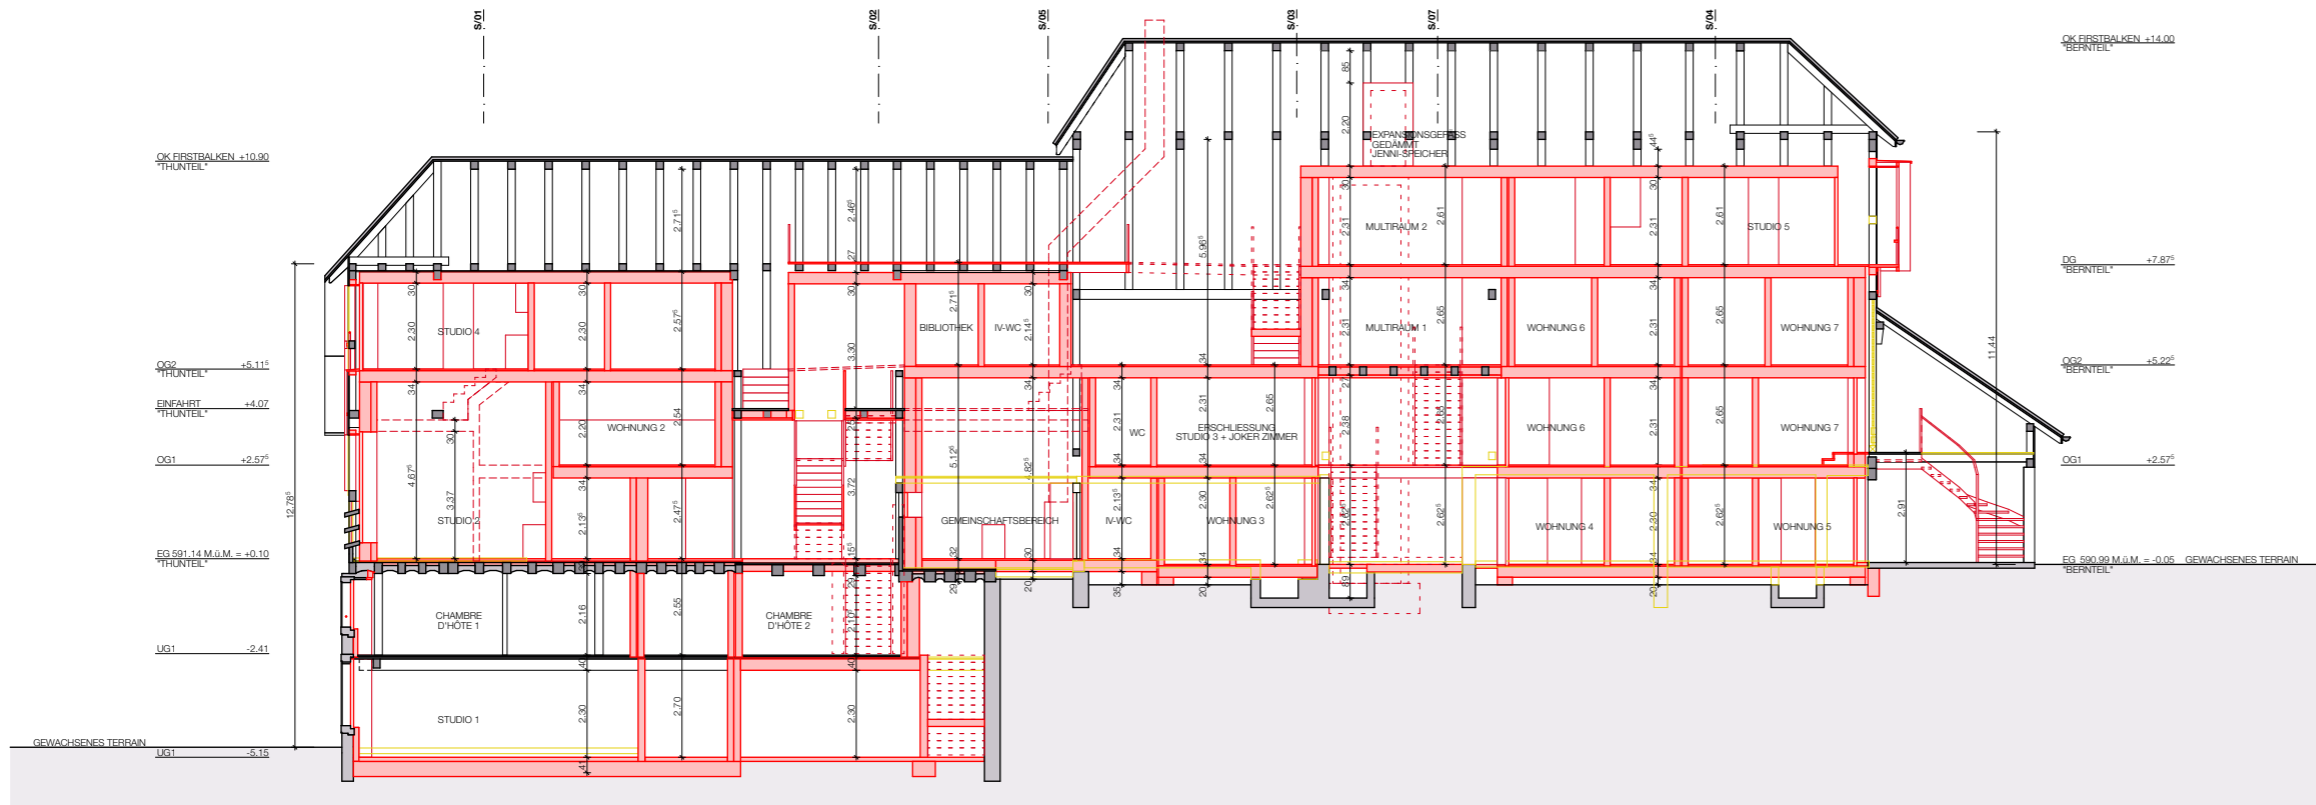

SCHNITT S/06

BAUHERRSCHAFT: _____

GRUNDEIGENTÜMER/IN: _____

ARCHITEKT: _____

ORT, DATUM: Kirchdorf, 21.12.2023

■ BESTEHEND
 ■ ABBRUCH
 ■ NEU

UMBAU SCHEUNE KIRCHDORF BE

ARCHITEKT: melemO architecture GmbH, Maurice Meier, Architekt FH REG B, Alexander-Moser 8, 2503 Biel I Bienne, T: +41 32 534 21 84, E: info@melemo.ch

BAUHERRSCHAFT: Stalldrang GmbH, Uttigenstrasse 2a, 3116 Kirchdorf, T: +41 76 375 00 86, E: info@stalldrang-kirchdorf.ch, W: www.stalldrang-kirchdorf.ch

SIA PHASE: **4.33 BAUBEWILLIGUNGSVERFAHREN** STATUS: **DEFINITIV**


GEBÄUDE: **SCHEUNE** NIVEAU: -

PLANTYP: **BAUEINGABEPLAN** PLANTITEL: **SCHNITTE S/06 + S/04**


PLANNUMMER: **016KIR.33.30.03** DATEINAME: **016KIR_BAUEINGABE**

MASSSTAB: **1/200** FORMAT: **A3**


ERSTELLUNG: _____ DATUM: 14.06.2022/CD ÜBERARBEITUNG: _____ DATUM: 20.12.2023/MM

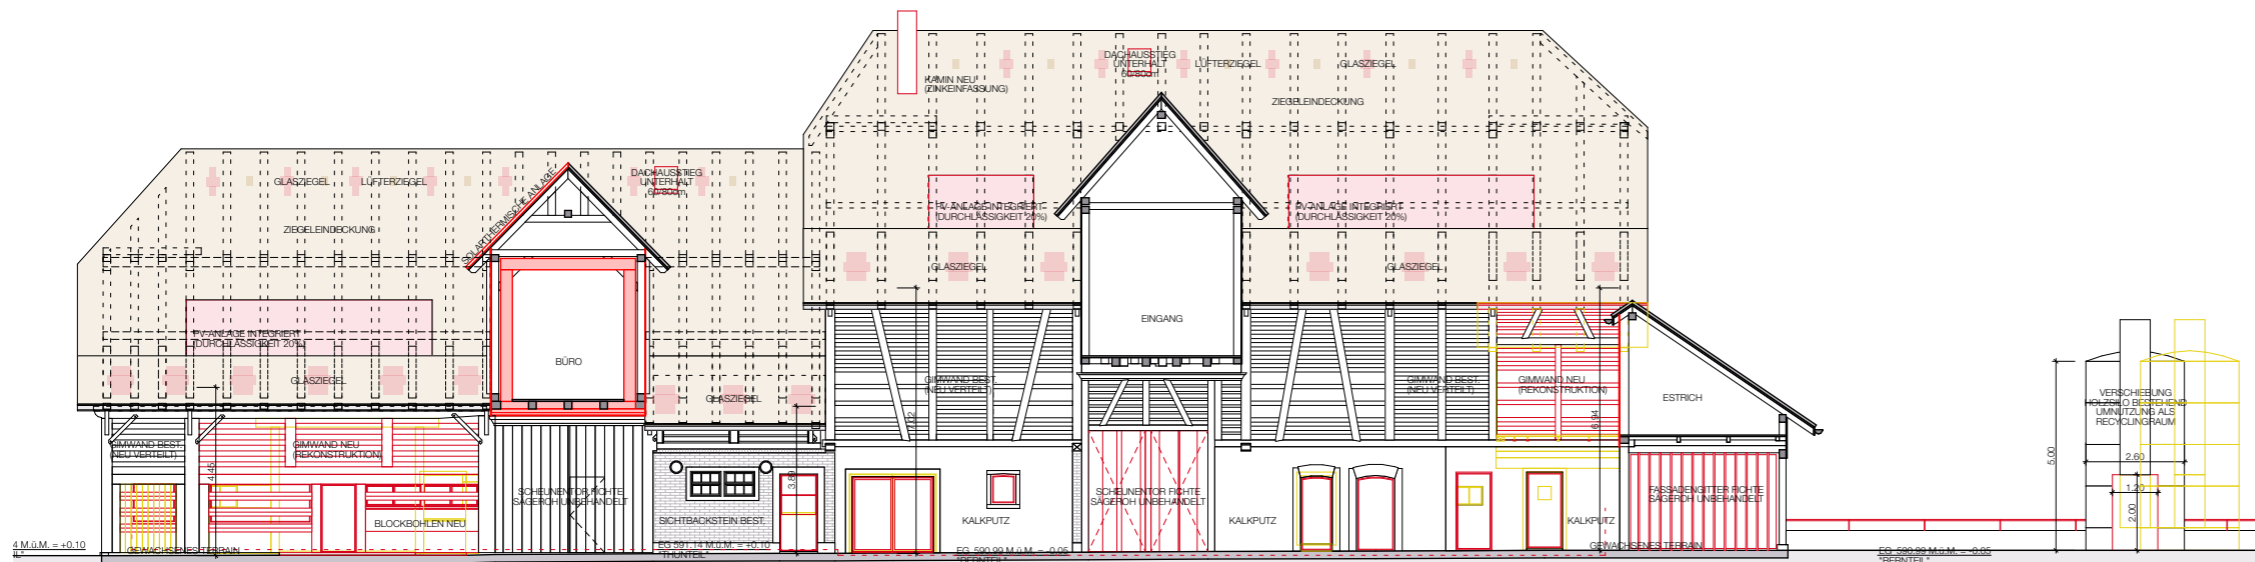

FASSADE/ SCHNITT NORDOST

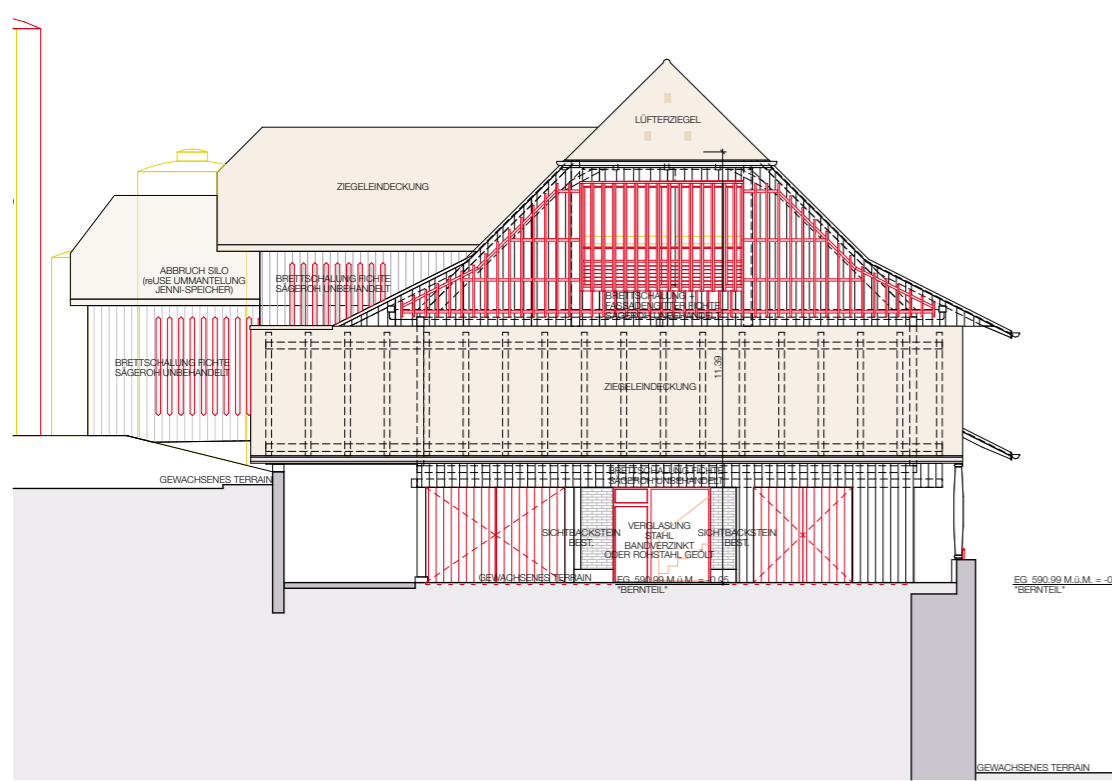

FASSADE NORDWEST

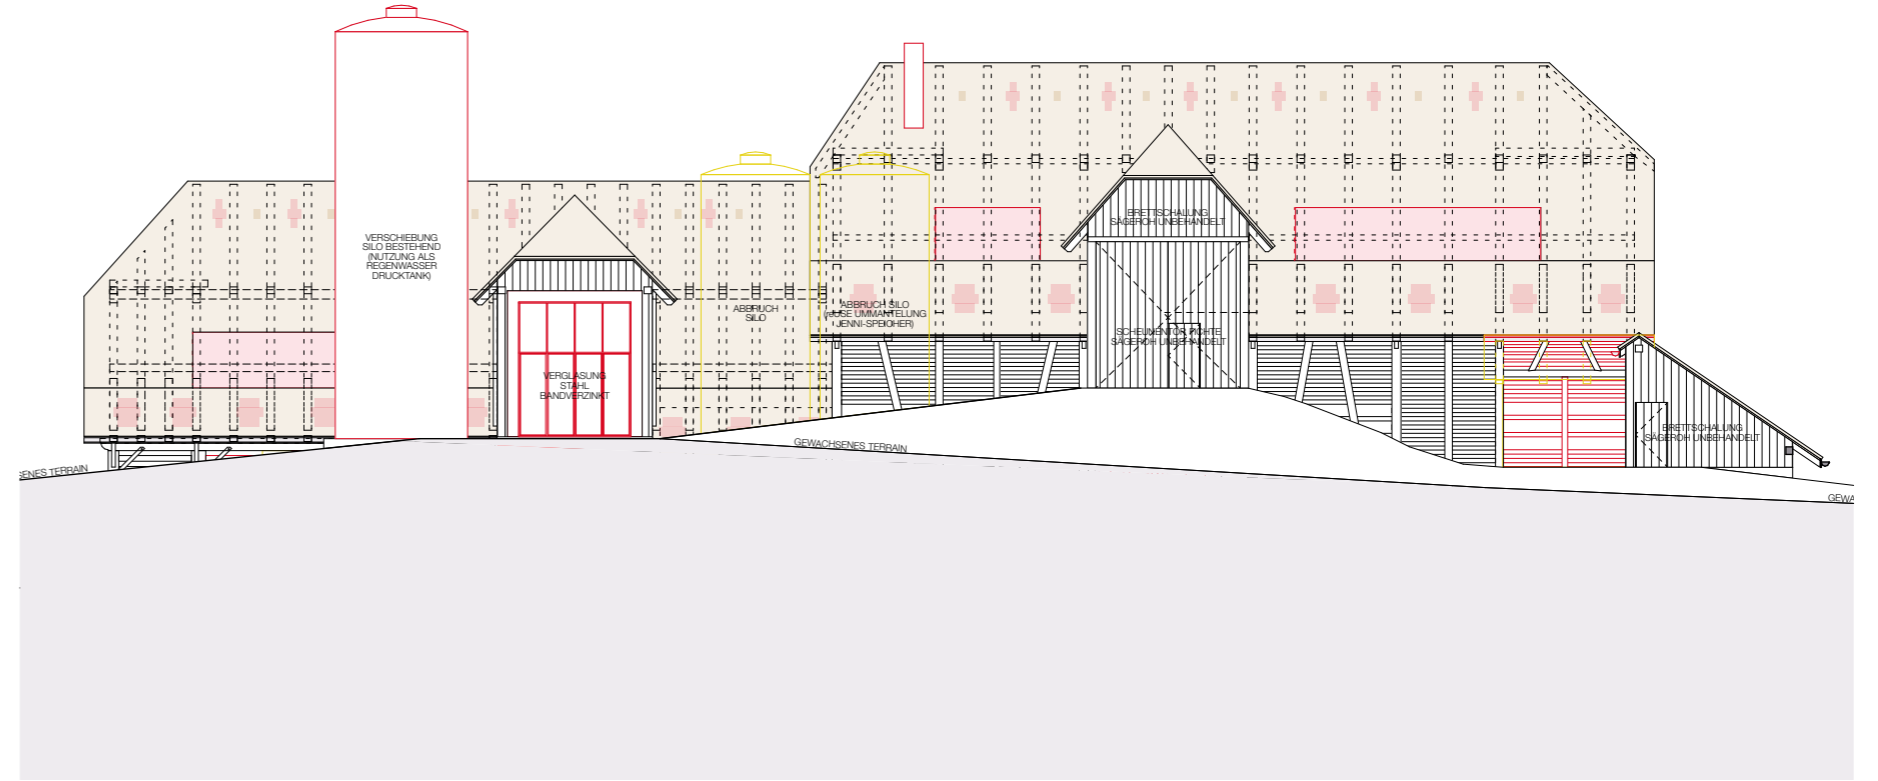

FASSADE NORDOST


BAUHERRSCHAFT: _____
 GRUNDEIGENTÜMER/IN: _____
 ARCHITEKT: _____

ORT, DATUM: Kirchdorf, 21.12.2023


- BESTEHEND
- ABBRUCH
- NEU

UMBAU SCHEUNE KIRCHDORF BE

ARCHITEKT: melemO architecture GmbH, Maurice Meier, Architekt FH REG B, Alexander-Moser 8, 2503 Biel I Bienne, T: +41 32 534 21 84, E: info@melemo.ch
 BAUHERRSCHAFT: Stalldrang GmbH, Uttigenstrasse 2a, 3116 Kirchdorf, T: +41 76 375 00 86, E: info@stalldrang-kirchdorf.ch, W: www.stalldrang-kirchdorf.ch
 SIA PHASE: **4.33 BAUBEWILLIGUNGSVERFAHREN** STATUS: **DEFINITIV**
 GEBÄUDE: **SCHEUNE** NIVEAU: -
 PLANTYP: **BAUEINGABEPLAN** PLANTITEL: **FASSADEN NW+NO**
 PLANNUMMER: **016KIR.33.40.01** DATEINAME: **016KIR_BAUEINGABE**
 MASSSTAB: **1/200** FORMAT: **A3**
 ERSTELLUNG: _____ DATUM: 14.06.2022/CD ÜBERARBEITUNG: _____ DATUM: 20.12.2023/MM

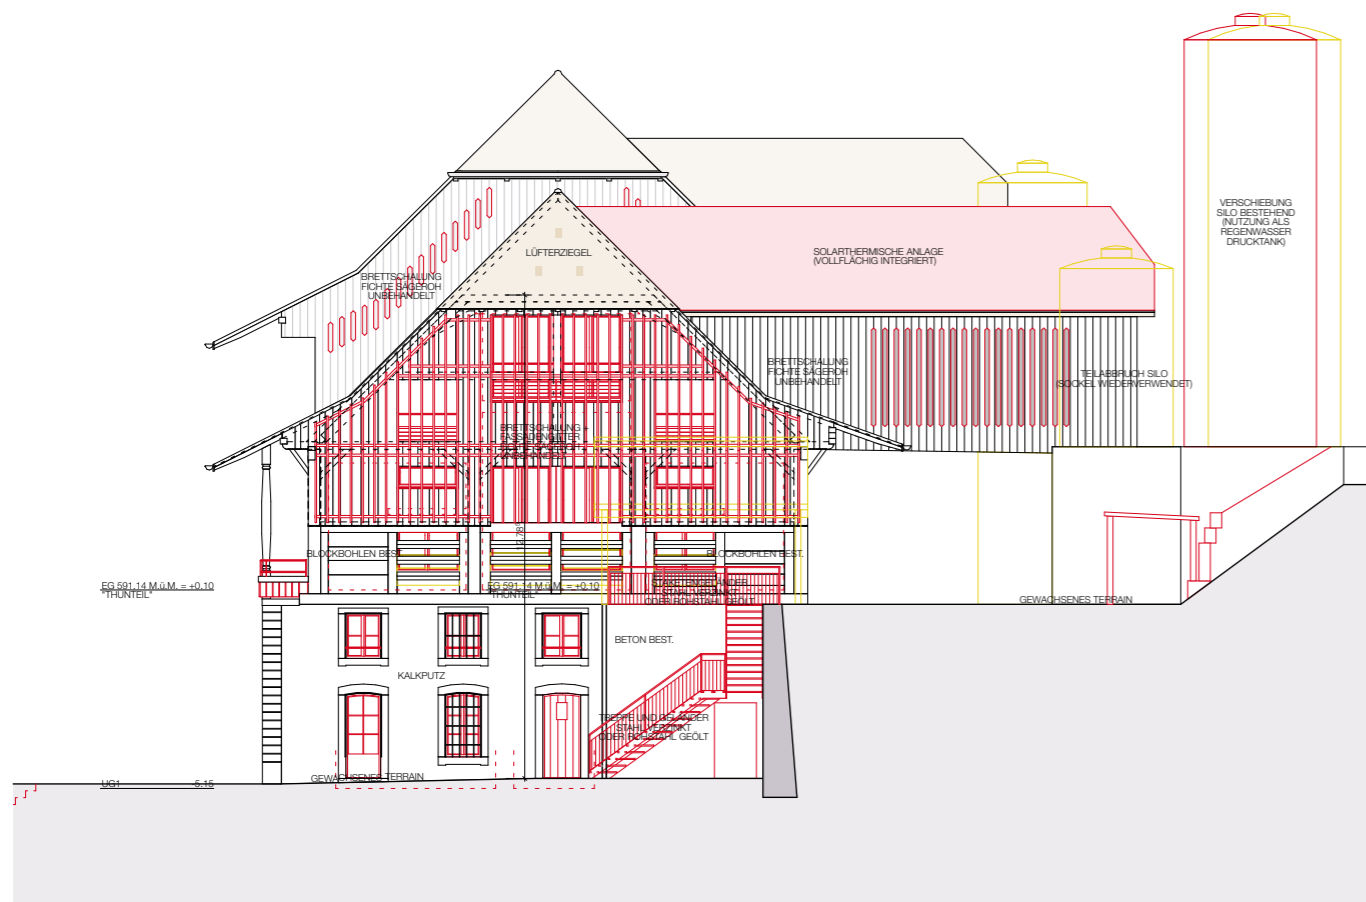

FASSADE SÜDOST

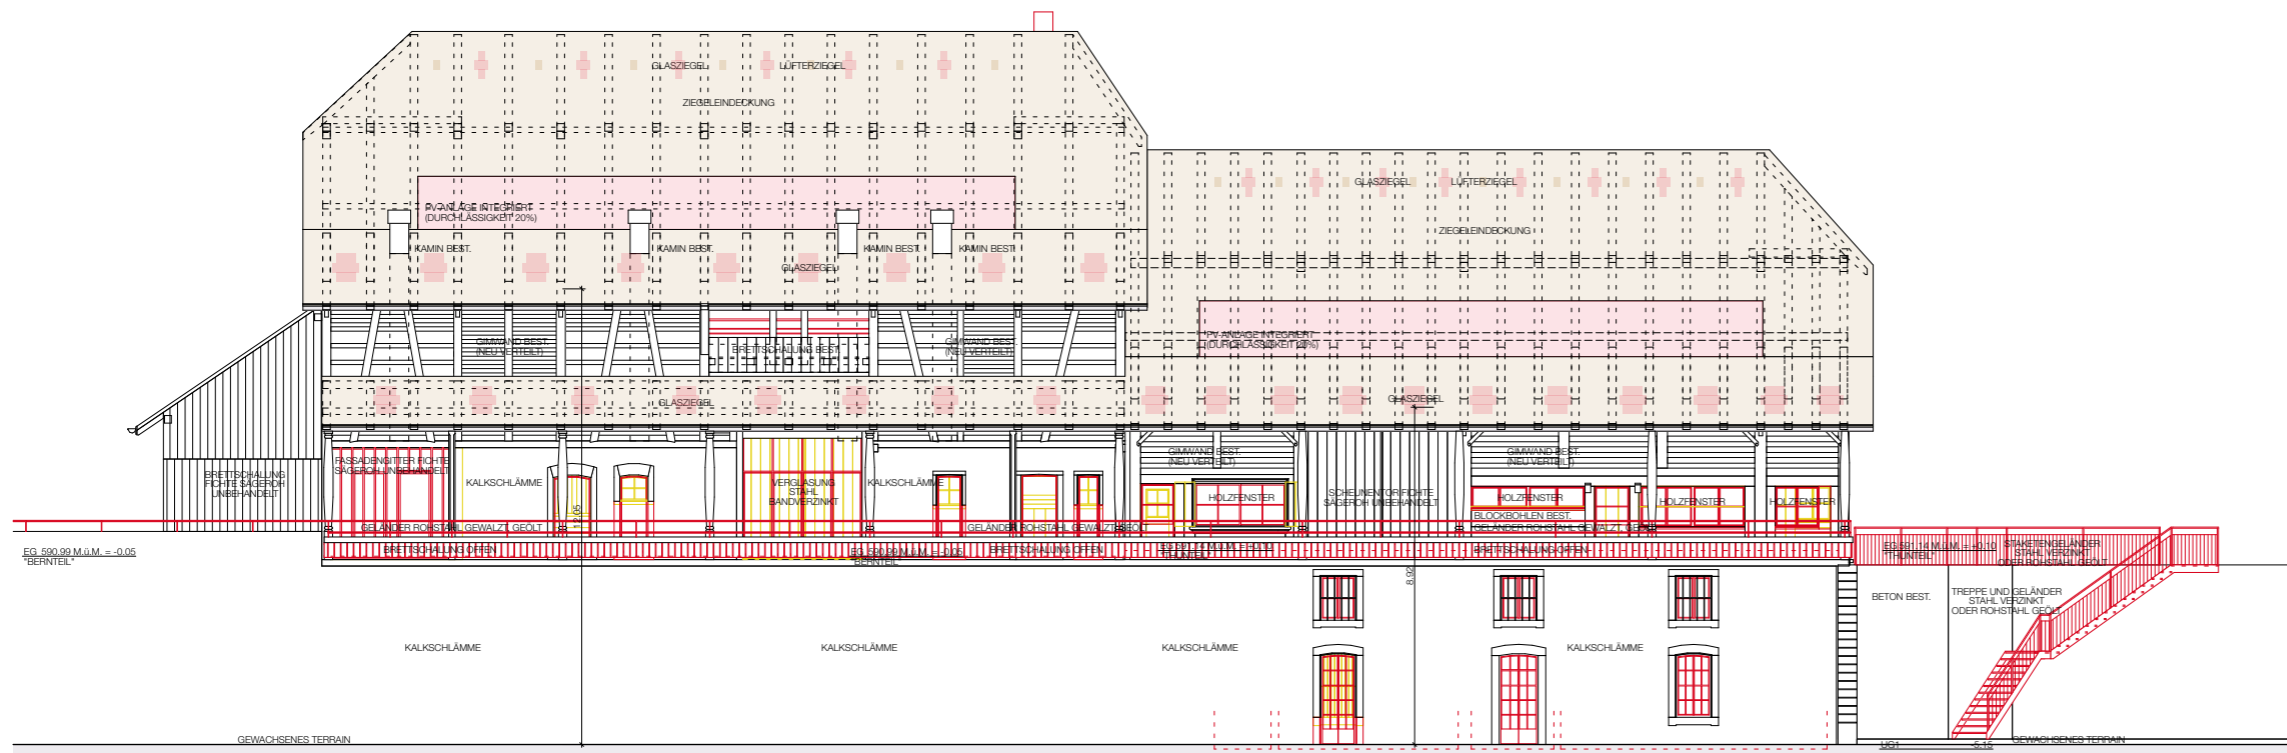

FASSADE SÜDWEST

BAUHERRSCHAFT: -----
 GRUNDEIGENTÜMER/IN: -----
 ARCHITEKT: -----

ORT, DATUM: Kirchdorf, 21.12.2023

- BESTEHEND
- ABBRUCH
- NEU

UMBAU SCHEUNE KIRCHDORF BE

ARCHITEKT:	melemO architecture GmbH, Maurice Meier, Architekt FH REG B, Alexander-Moser 8, 2503 Biel I Bienne, T: +41 32 534 21 84, E: info@melemo.ch		
BAUHERRSCHAFT:	Stalldrang GmbH, Uttigenstrasse 2a, 3116 Kirchdorf, T: +41 76 375 00 86, E: info@stalldrang-kirchdorf.ch, W: www.stalldrang-kirchdorf.ch		
SIA PHASE:	4.33 BAUBEWILLIGUNGSVERFAHREN	STATUS:	DEFINITIV
GEBÄUDE:	SCHEUNE	NIVEAU:	-
PLANTYP:	BAUEINGABEPLAN	PLANTITEL:	FASSADEN SO+SW
PLANNUMMER:	016KIR.33.40.02	DATEINAME:	016KIR_BAUEINGABE
MASSSTAB:	1/200	FORMAT:	A3
ERSTELLUNG:	DATUM:	14.06.2022/CD	ÜBERARBEITUNG: DATUM: 20.12.2023/MM