



BESTEHEND
 ABRUCH
 NEU


UMBAU SCHEUNE KIRCHDORF BE			
ARCHITEKT:	metecArchitecture GmbH, Maurice Meier, Architekt FH REG B, Wasserstrasse 42, 2502 Biel I Bieme, T. +41 32 534 21 84, E. info@metec.ch		
BAUHERRSCHAFT:	Stalckrang GmbH, Uttigenstrasse 2a, 3116 Kirchdorf, T. +41 78 375 00 86, E. info@stalckrang-kirchdorf.ch, W. www.stalckrang-kirchdorf.ch		
SA PHASE:	4.33 BAUBEWILIGUNGSVERFAHREN	STATUS:	DEFINITIV
GEBÄUDE:	SCHEUNE	NIVEAU:	-
PLANTYP:	BAUENGEBLÄN	PLANTITEL:	UMGEBUNGSPLAN/ KANALISATION
PLANNUMMER:	016KR.33.10.01	DATUM:	10/07
MASSSTAB:	1/200	FORANT:	105/75
ERSTELLUNG:	DATUM:	ÜBERPAREITUNG:	DATUM:
	14.06.2022/CD		13.01.2025/MM

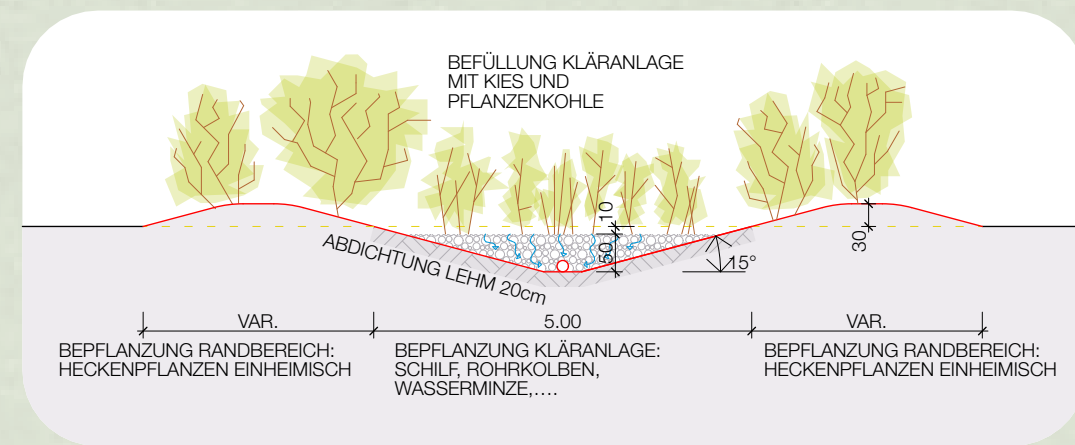



SCHEMASCHNITT PFLANZENKLÄRANLAGE 1/200

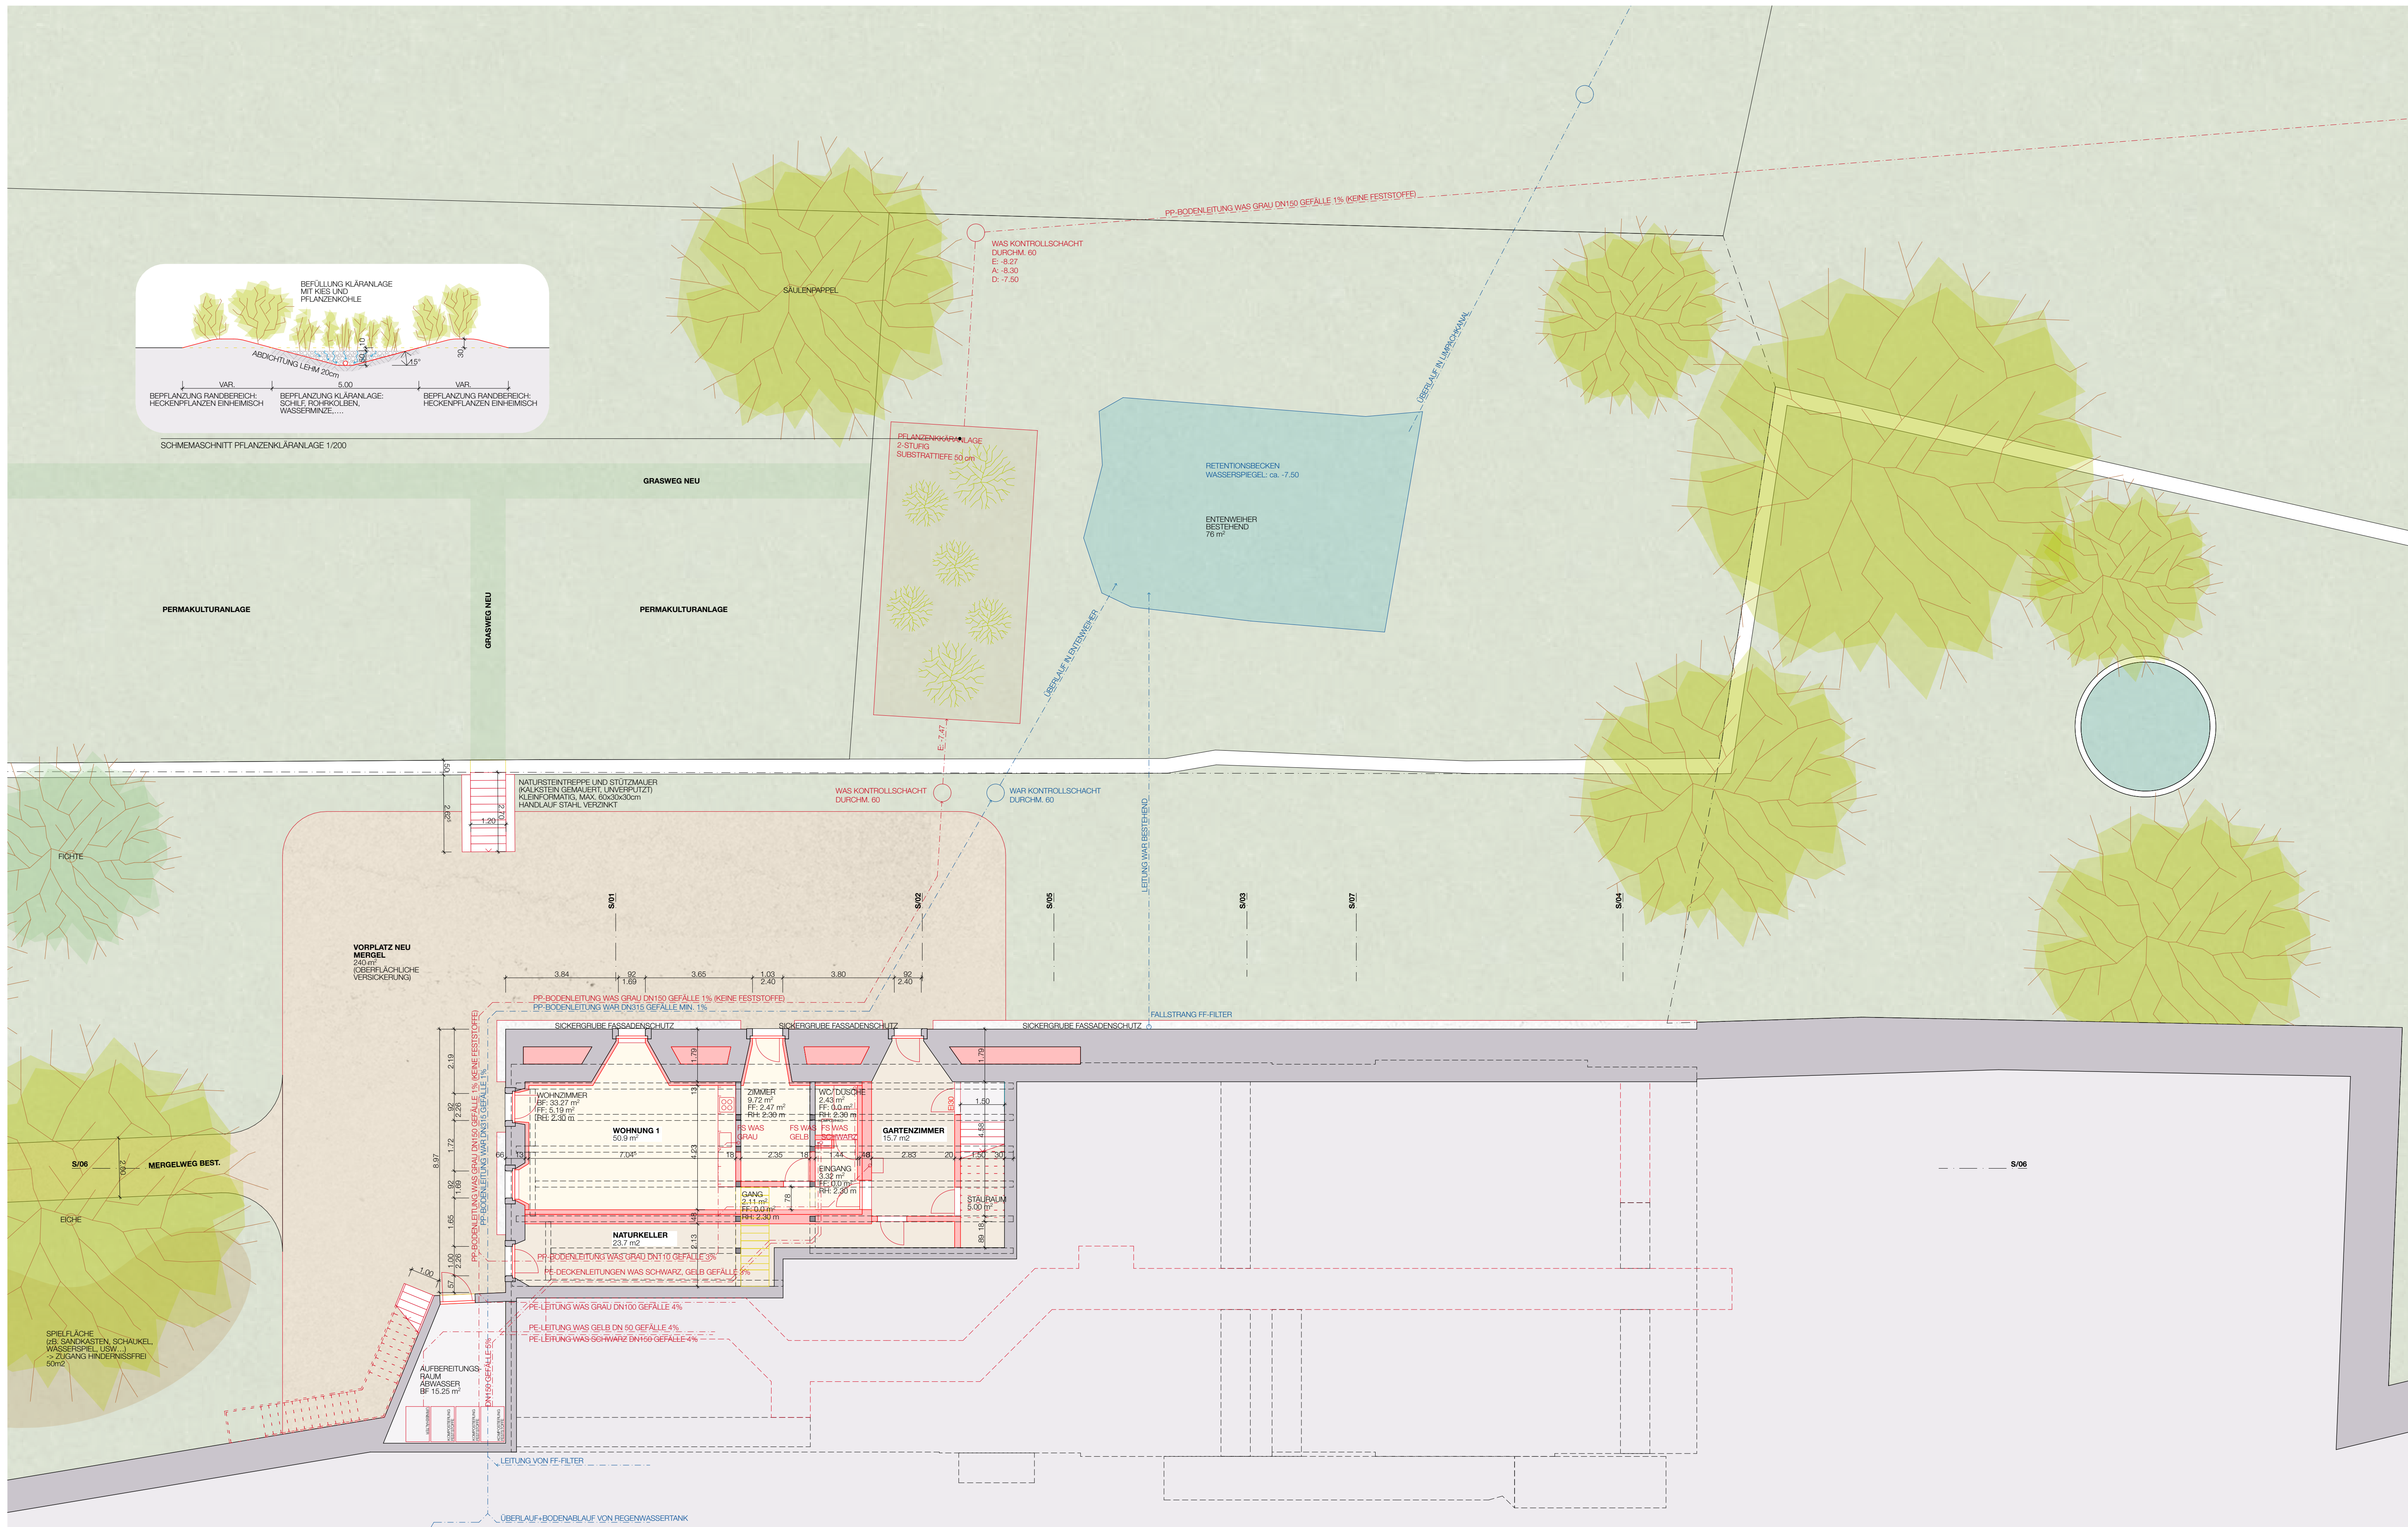

UMBAU SCHEUNE KIRCHDORF BE			
ARCHITEKT:	melemO architecture GmbH, Maurice Meier, Architekt FH REG B, Wasserstrasse 42, 2502 Biel I Bienna, T: +41 32 534 21 84, E: info@melemo.ch		
BAUHERRSCHAFT:	Stalldrang GmbH, Uttigenstrasse 2a, 3116 Kirchdorf, T: +41 76 375 00 86, E: info@stalldrang-kirchdorf.ch, W: www.stalldrang-kirchdorf.ch		
SIA PHASE:	4.33 BAUBEWILLIGUNGSVERFAHREN	STATUS:	DEFINITIV
GEBÄUDE:	SCHEUNE	NIVEAU:	-2
PLANTYP:	BAUENGABEPLAN	PLANTITEL:	GRUNDRISS UNTERGESCHOSS 2/ KANALISATION
PLANNUMMER:	016KIR.33.20.01	DATEINAME:	016KIR_BAUENGABE
MASSSTAB:	1/100	FORMAT:	85/60
ERSTELLUNG:	DATUM:	14.06.2022/CD	ÜBERARBEITUNG: DATUM:
			13.01.2025/MM

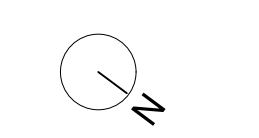


- BESTEHEND
- ABBRUCH
- NEU

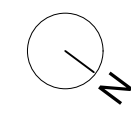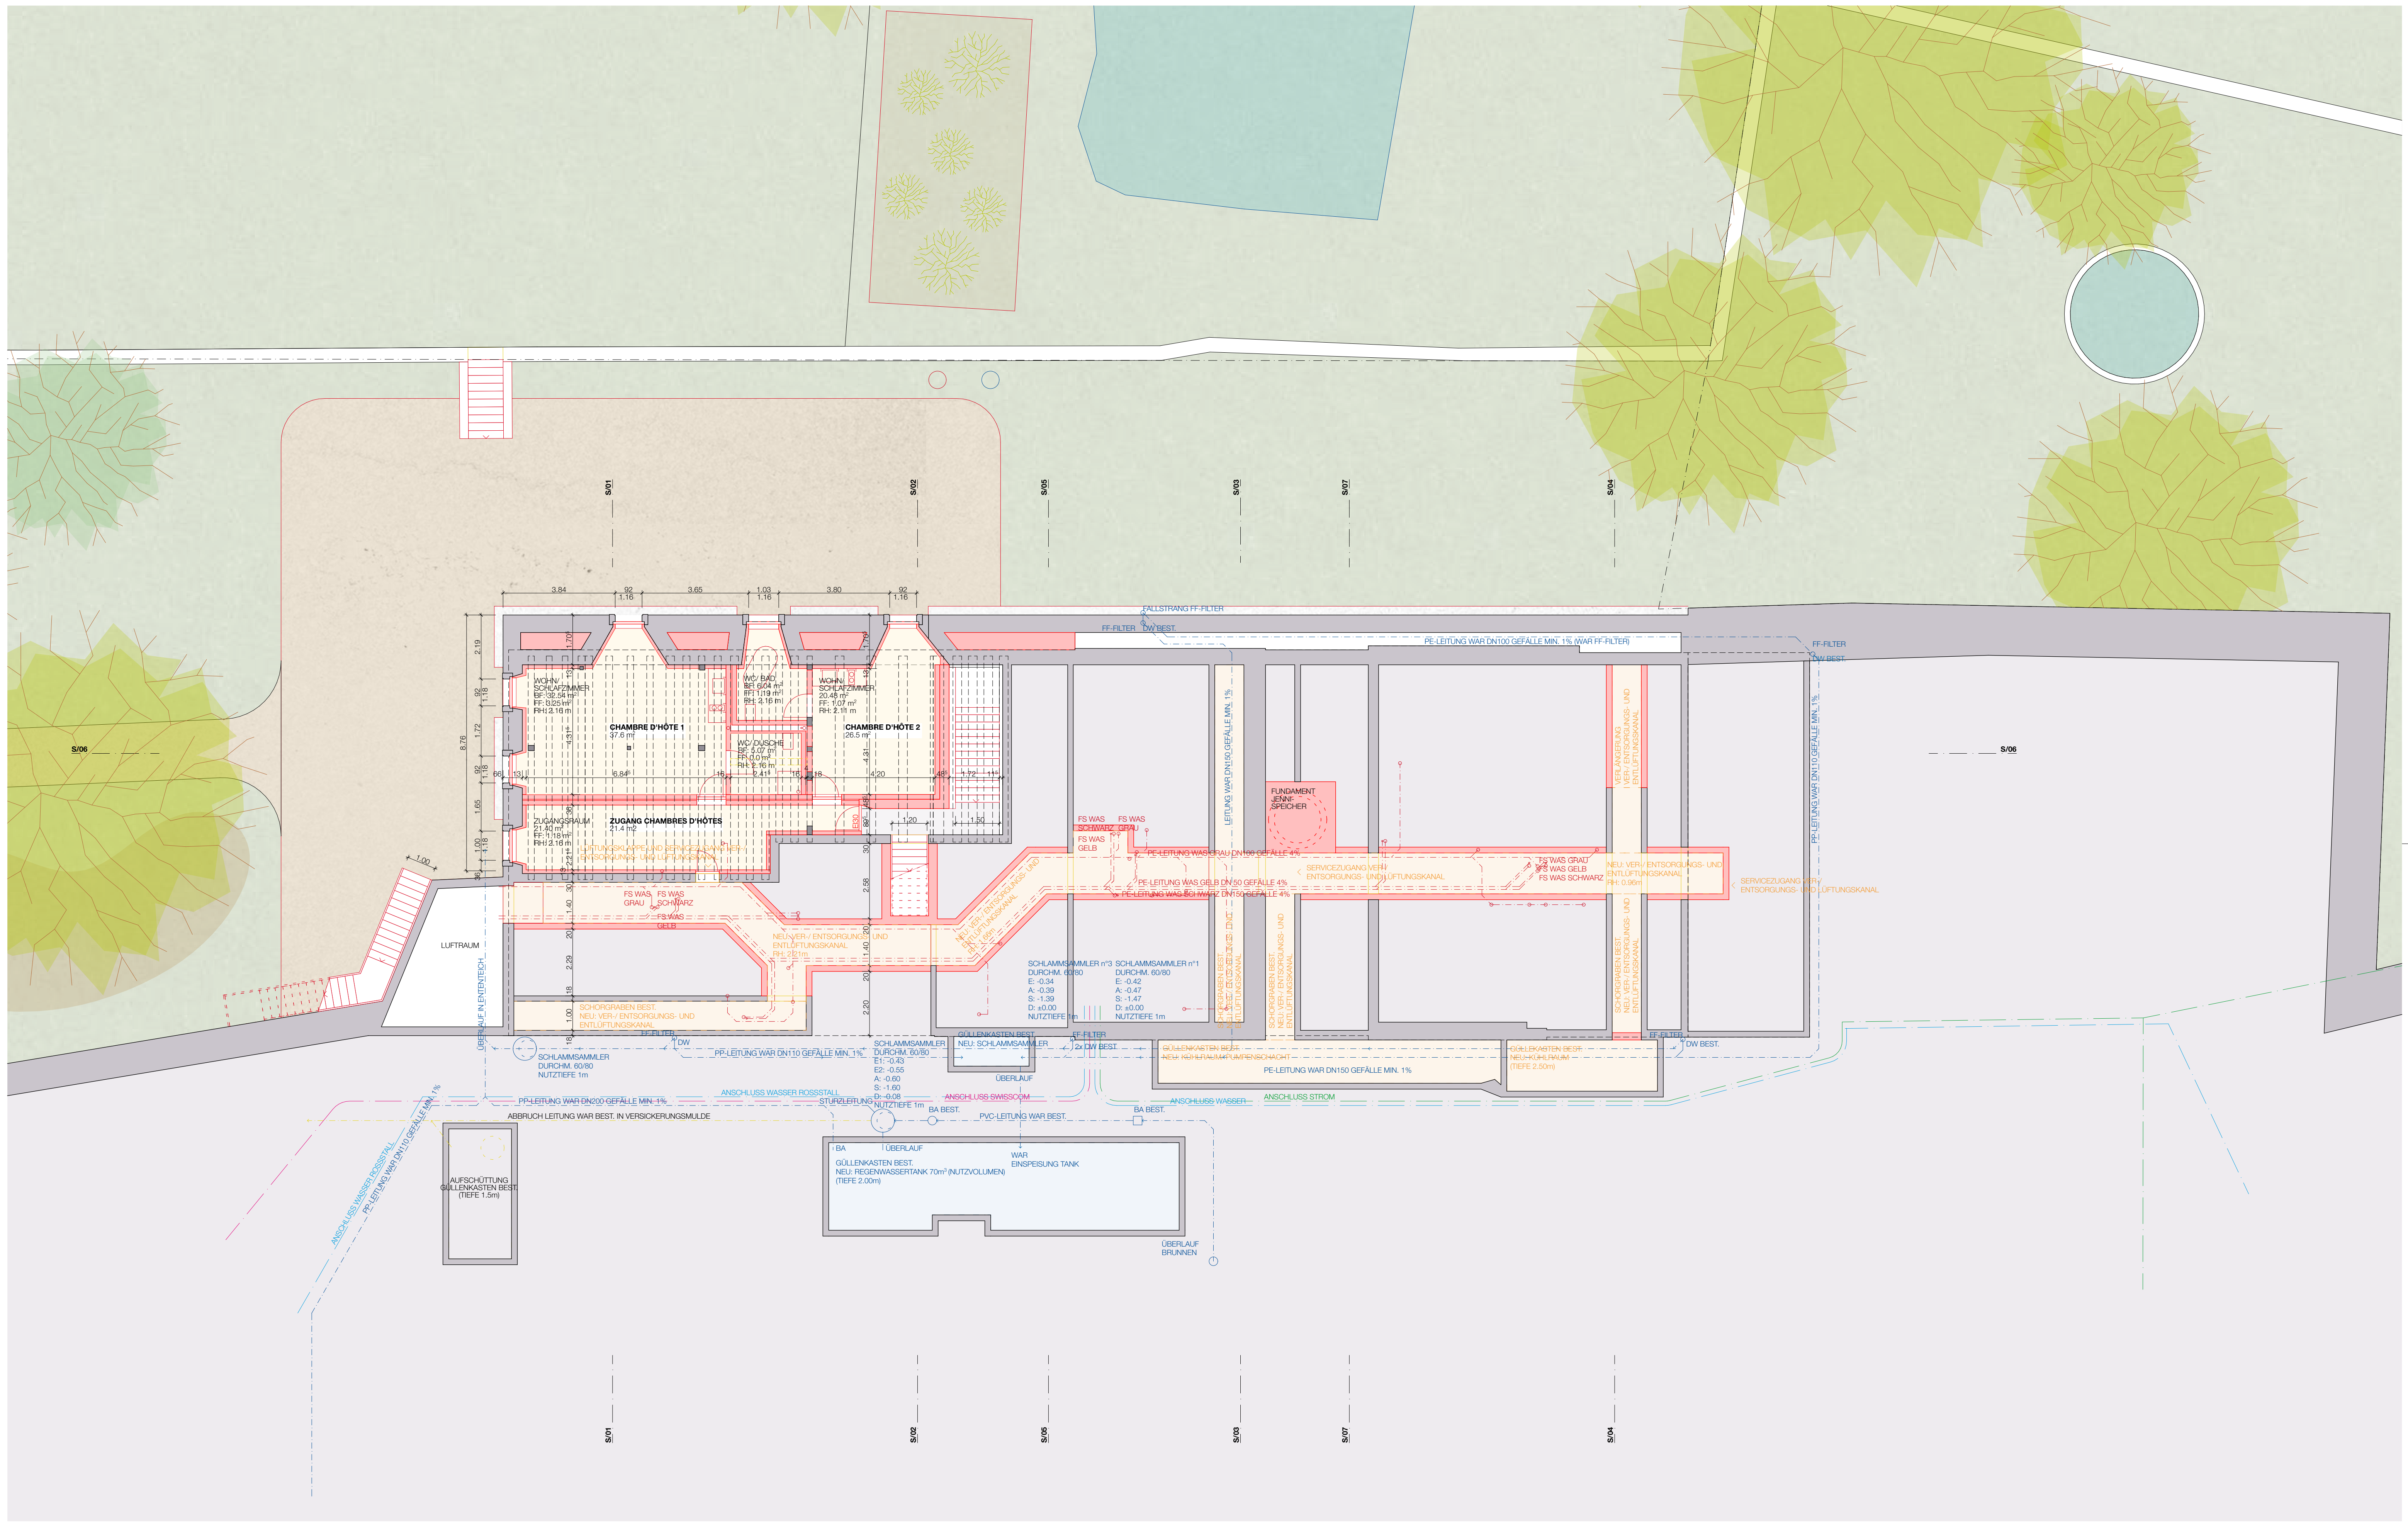


- BESTEHEND
- ABRUCH
- NEU


UMBAU SCHEUNE KIRCHDORF BE					
ARCHITEKT:	meleMO architecture GmbH, Maurice Meier, Architekt FH REG B, Wasserstrasse 42, 2502 Biel I Bienne, T: +41 32 534 21 84, E: info@meleMO.ch				
BAUHERRSCHAFT:	Stalldrang GmbH, Uttigenstrasse 2a, 3116 Kirchdorf, T: +41 76 375 00 86, E: info@stalldrang-kirchdorf.ch, W: www.stalldrang-kirchdorf.ch				
SIÄ PHASE:	4.33 BAUBEWILLIGUNGSVERFAHREN	STATUS:	DEFINITIV		
GEBÄUDE:	SCHNEUE	NIVEAU:	-1		
PLANTYP:	BAUINGABEPLAN	PLANTITEL:	GRUNDRISS UNTERGESCHOSS 1/ KANALISATION		
PLANNUMMER:	016KIR.33.20.02	DATEINAME:	016KIR_BAUINGABE		
MASSSTAB:	1/100	FORMAT:	85/60		
ERSTELLUNG:	DATUM:	14.06.2022/CD	ÜBERARBEITUNG:	DATUM:	13.01.2025/MM

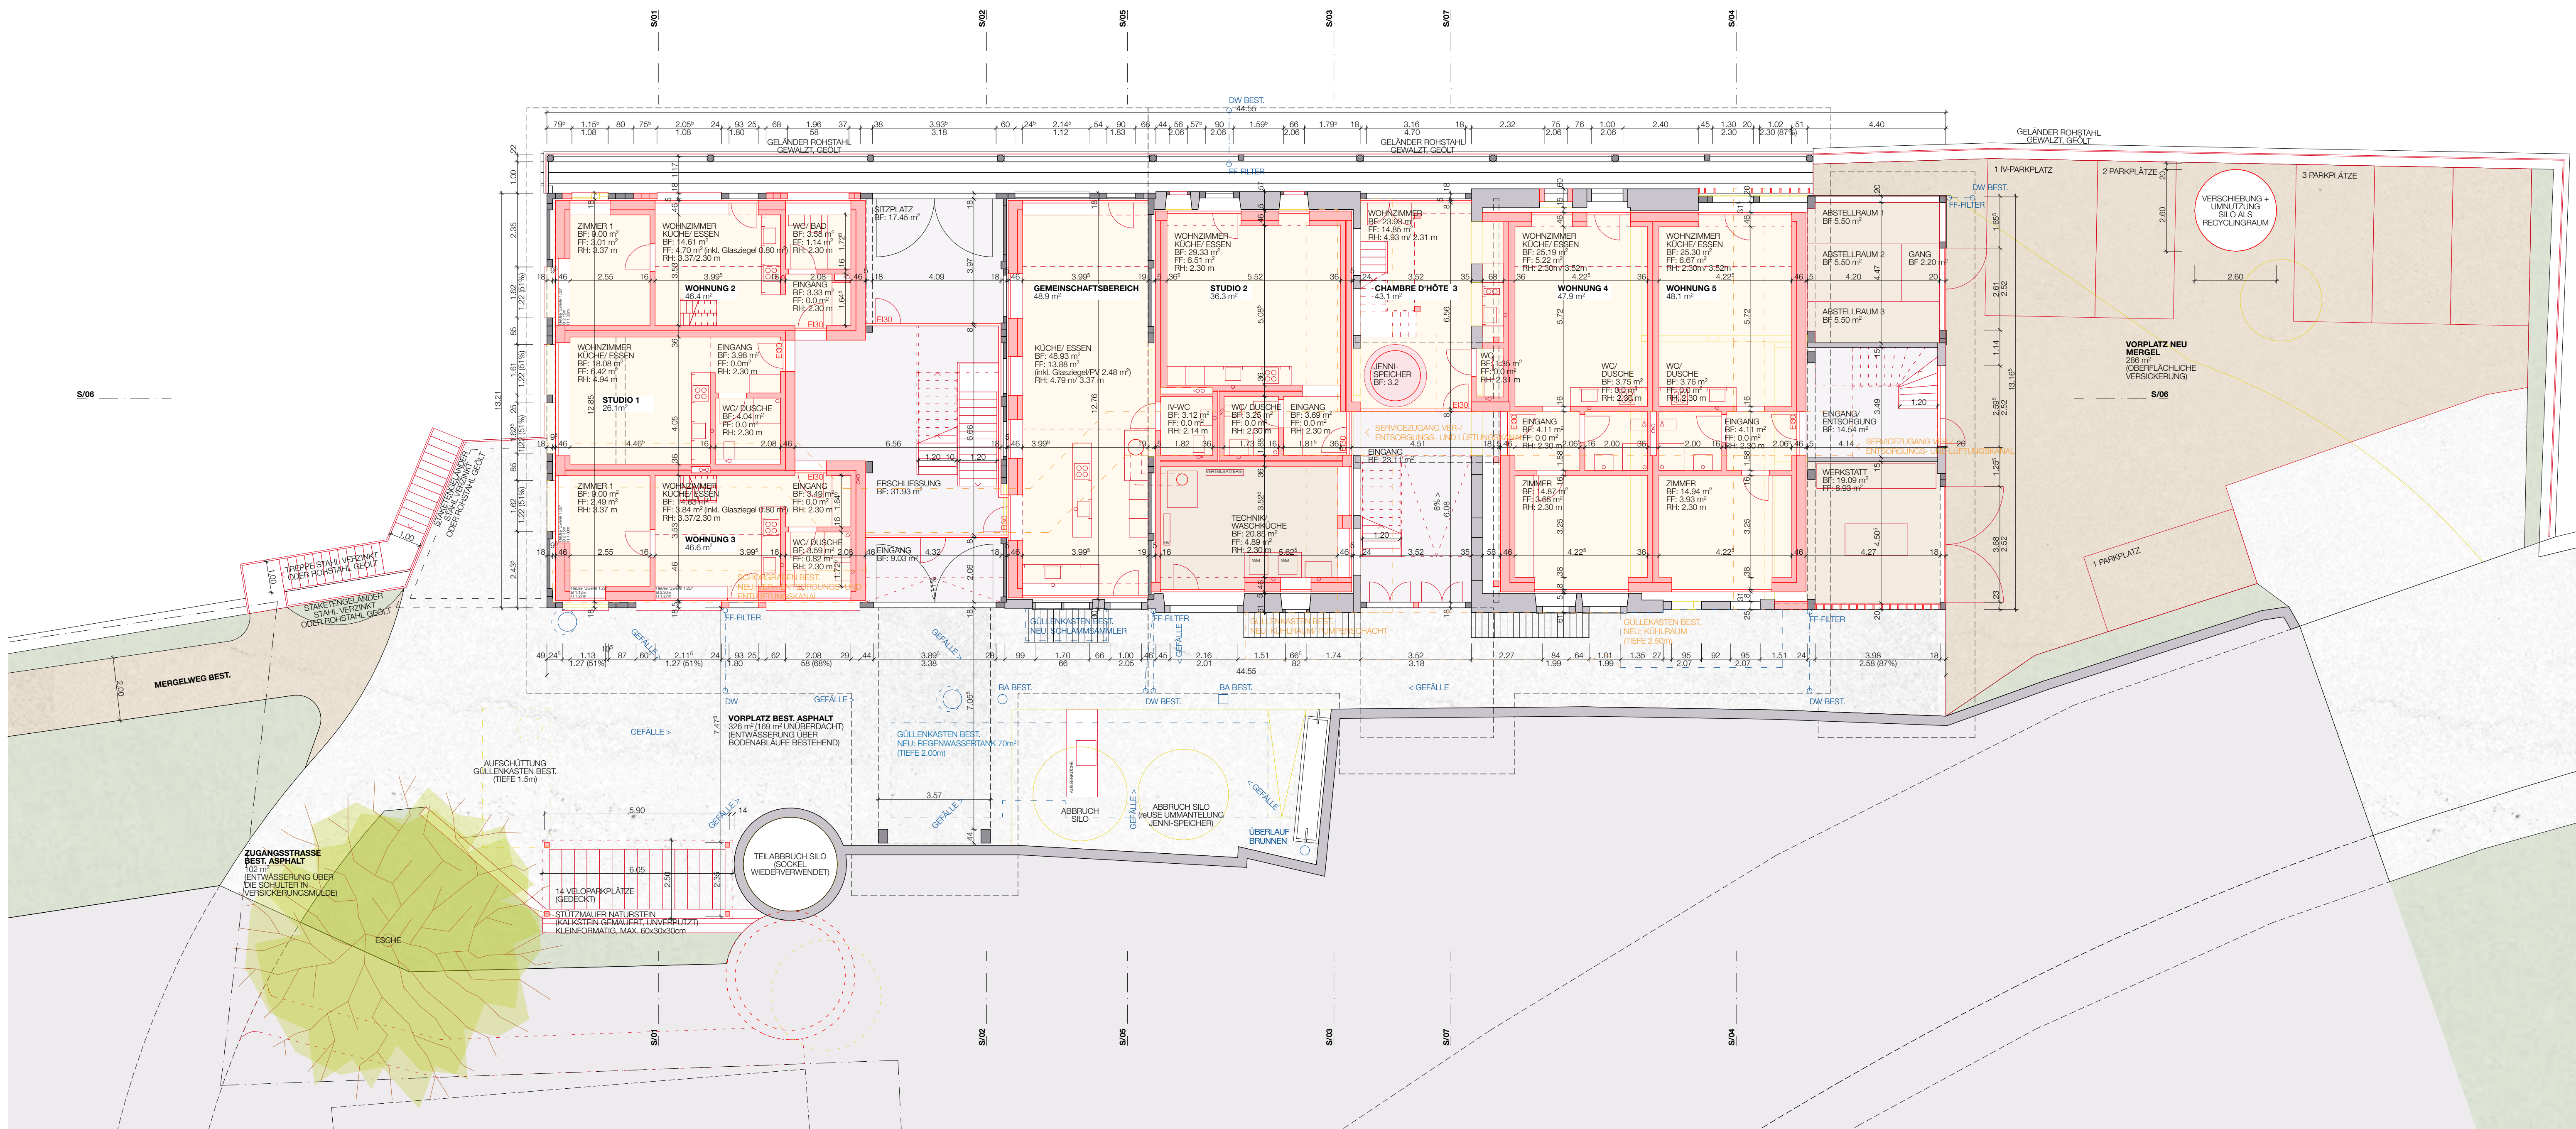

UMBAU SCHEUNE KIRCHDORF BE			
ARCHITEKT:	meleMO architecture GmbH, Maurice Meier, Architekt FH REG B, Wasserstrasse 42, 2502 Biel 1 Bienna, T. +41 32 534 21 84, E: info@meleMO.ch		
BAUHERRSCHAFT:	Stalldrang GmbH, Uttigenstrasse 2a, 3116 Kirchdorf, T. +41 76 375 00 86, E: info@stalldrang-kirchdorf.ch, W: www.stalldrang-kirchdorf.ch		
SI PHASE:	4.33 BAUBEWILLIGUNGSVERFAHREN	STATUS:	DEFINITIV
GEBÄUDE:	SCHEUNE	NIVEAU:	0
PLANTYP:	BAUENGABEPLAN	PLANTITEL:	GRUNDRISS ERDGESCHOSS
PLANNUMMER:	016KIR.33.20.03	DATUMNAME:	016KIR_BAUENGABE
MASSSTAB:	1/100	FORMAT:	85/60
ERSTELLUNG:	DATUM:	ÜBERARBEITUNG:	DATUM:
			13.01.2025/MM

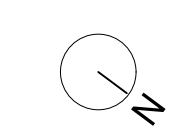


- BESTEHEND
- ABBRUCH
- NEU

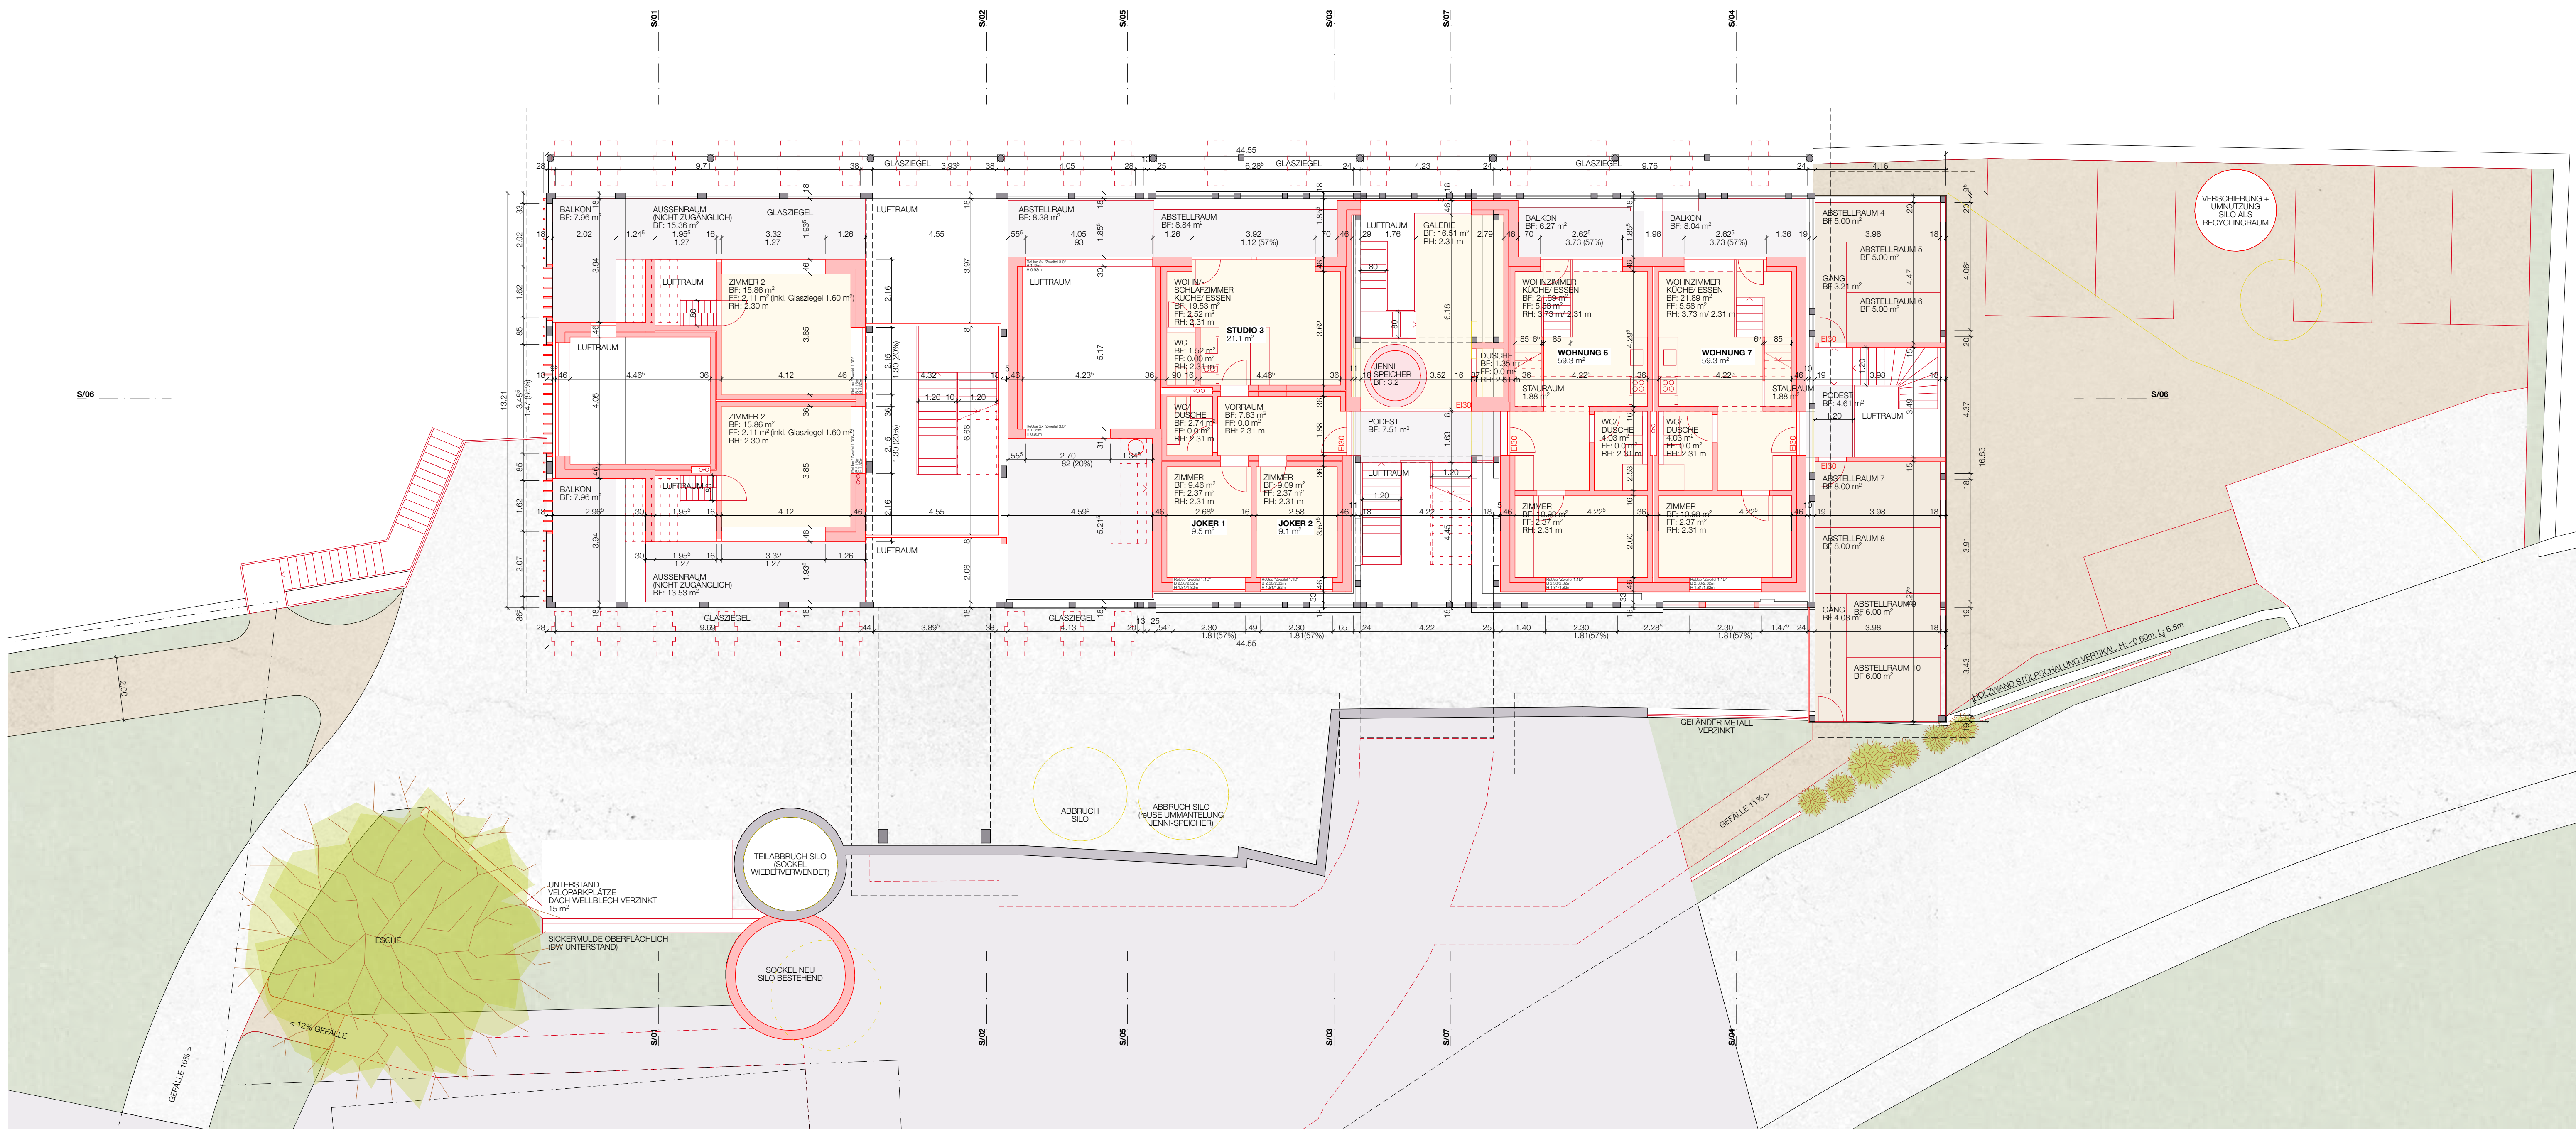



UMBAU SCHEUNE KIRCHDORF BE

ARCHITEKT: melemO architecture GmbH, Maurice Meier, Architekt FH REG B, Wasserstrasse 42, 2502 Biel I Bienna, T. +41 32 534 21 84, E. info@melemo.ch
 BAUHERRSCHAFT: Stalldrang GmbH, Uttigenstrasse 2a, 3116 Kirchdorf, T. +41 76 375 00 86, E. info@stalldrang-kirchdorf.ch, W. www.stalldrang-kirchdorf.ch

SI A PHASE:	4.33 BAUBEWILLIGUNGSVERFAHREN	STATUS:	DEFINITIV		
GEBÄUDE:	SCHEUNE	NIVEAU:	+1		
PLANTYP:	BAUINGABEPLAN	PLANTITEL:	GRUNDRISS OBERGESCHOSS 1		
PLANNUMMER:	016KIR.33.20.04	DATUMNAME:	016KIR_BAUINGABE		
MASSSTAB:	1/100	FORMAT:	85/60		
ERSTELLUNG:	DATUM:	14.06.2022/CD	ÜBERARBEITUNG:	DATUM:	13.01.2025/MM

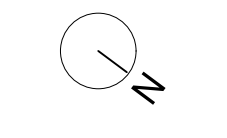


- BESTEHEND
- ABBRUCH
- NEU

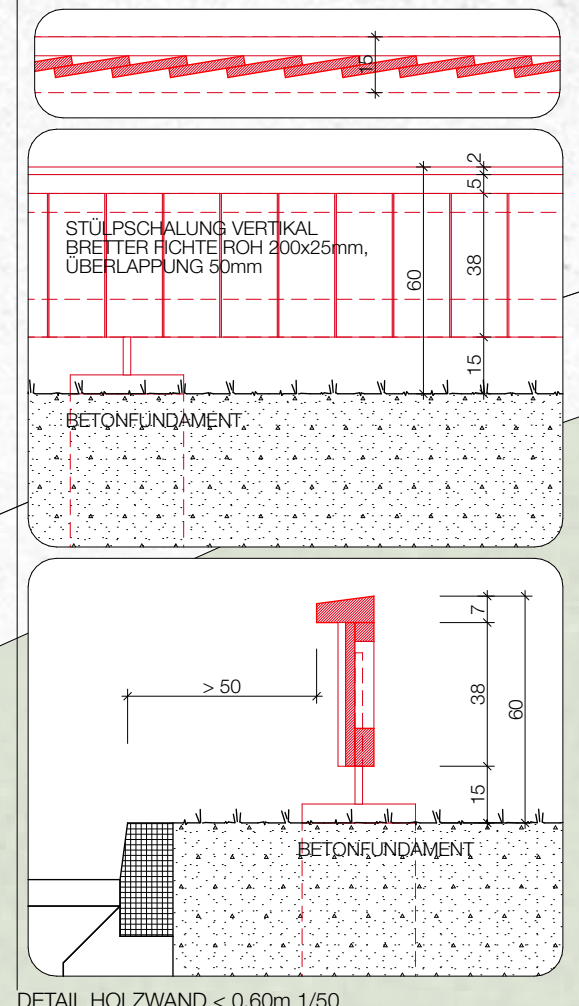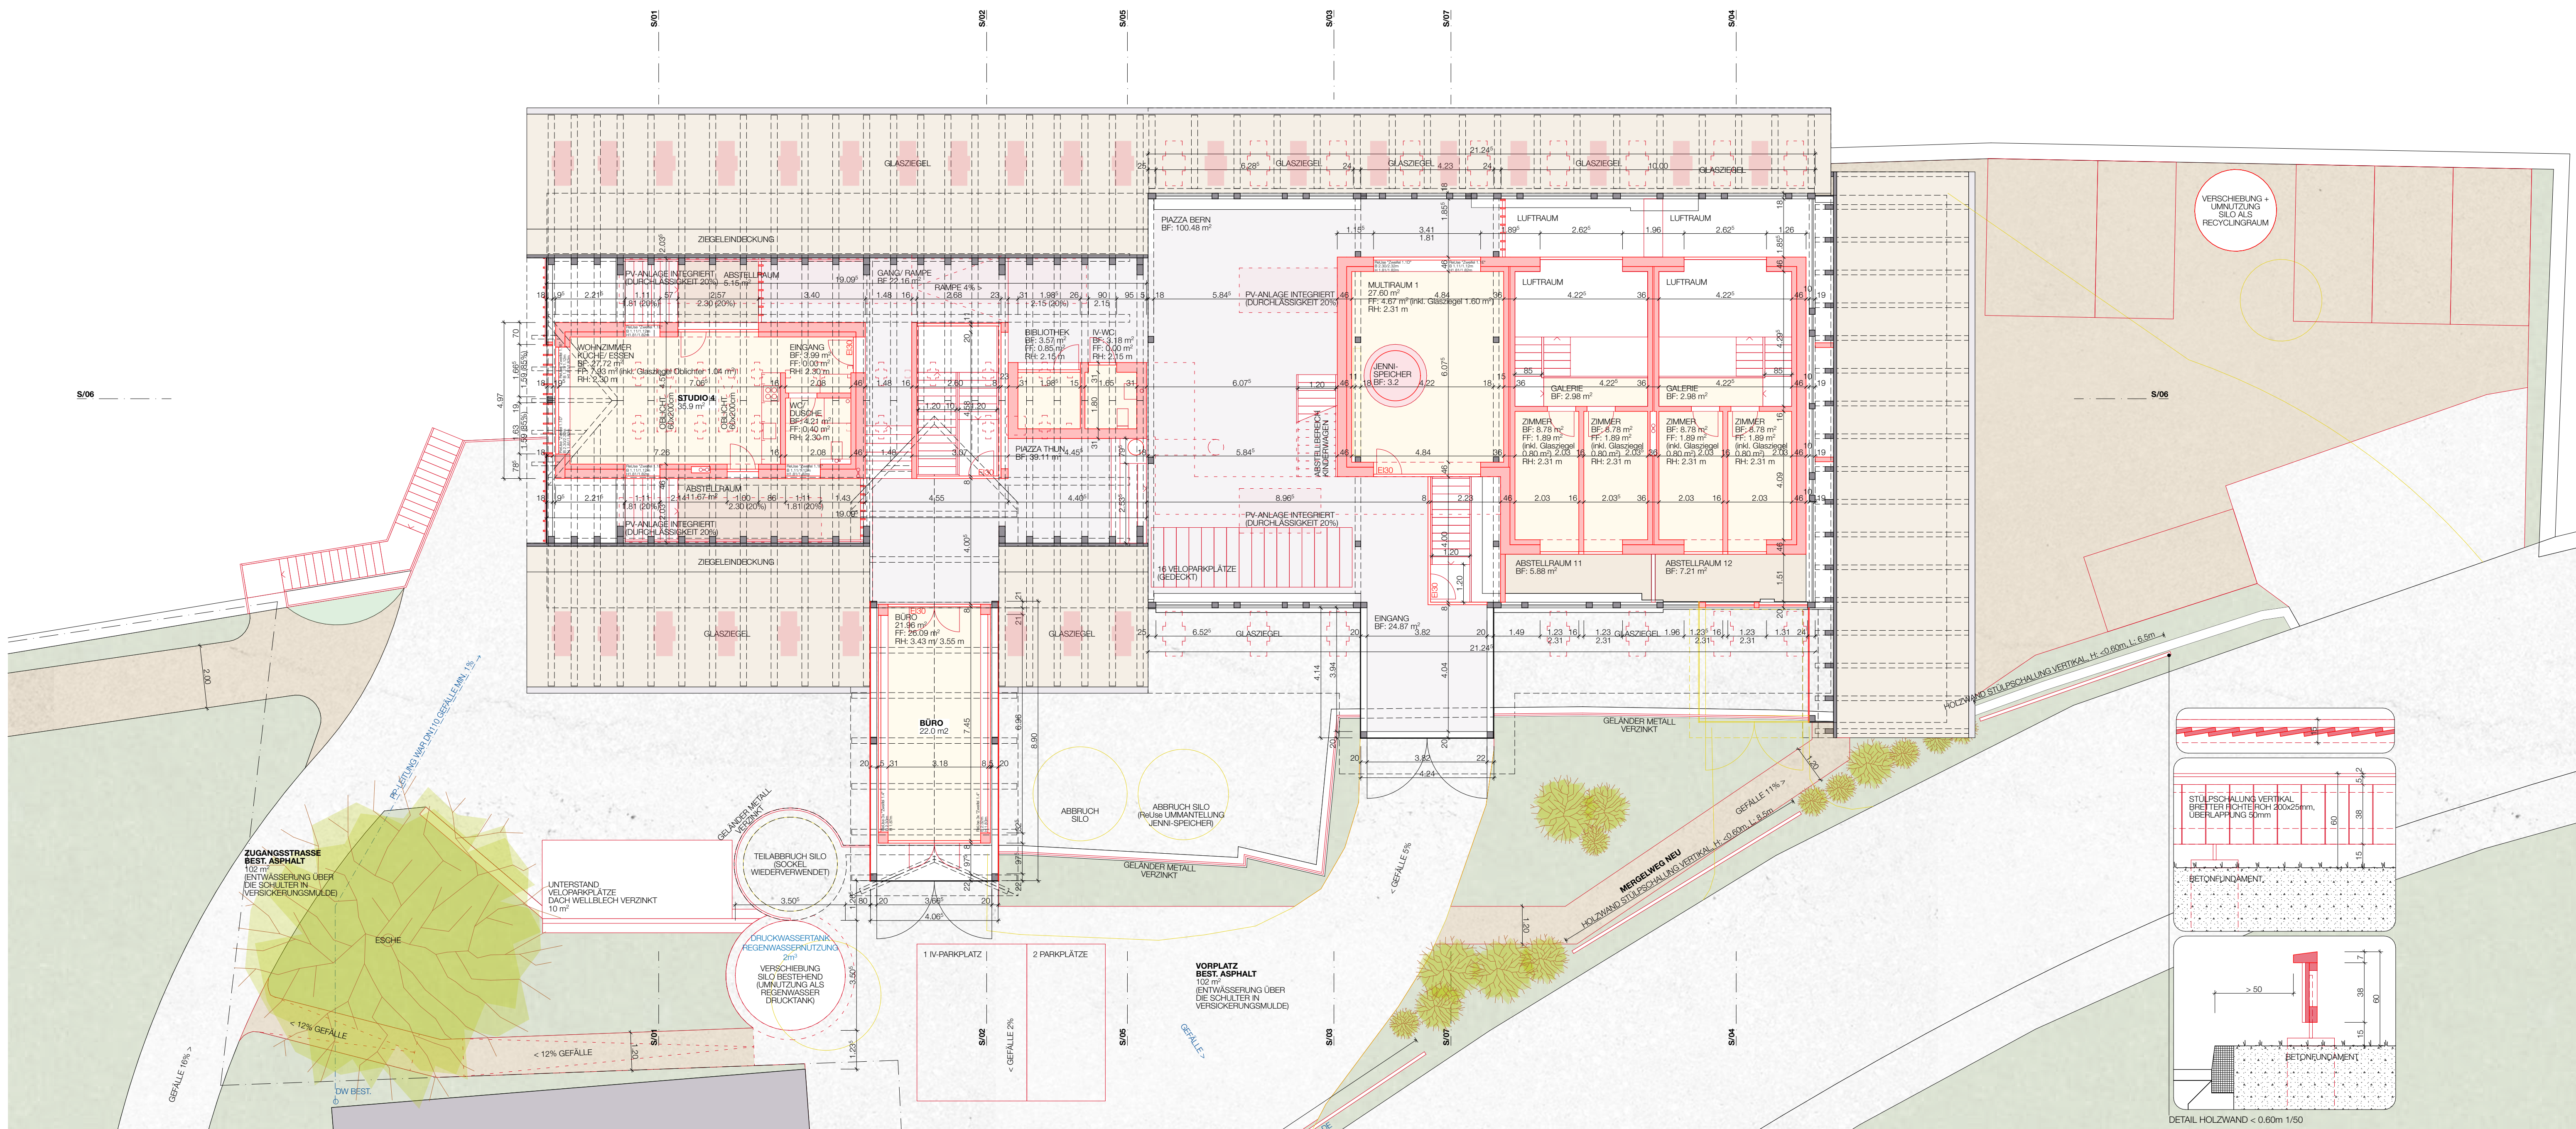



UMBAU SCHEUNE KIRCHDORF BE

ARCHITEKT: melero architecture GmbH, Maurice Meier, Architekt FH REG B, Wasserstrasse 42, 2502 Biel 1 Biene, T: +41 32 534 21 84, E: info@mele.ro.ch
 BAUHERRSCHAFT: Stalldrang GmbH, Uttigenstrasse 2a, 3116 Kirchdorf, T: +41 76 375 00 86, E: info@stalldrang-kirchdorf.ch, W: www.stalldrang-kirchdorf.ch

BAU PHASE: 4.33 BAUBEWILLIGUNGSVERFAHREN	STATUS: DEFINITIV
GEBÄUDE: SCHEUNE	NIVEAU: +2
PLANTYP: BAUEINGABEPLAN	PLANTITEL: GRUNDRISS OBERGESCHOSS 2
PLANNUMMER: 016KIR.33.20.05	DATENAME: 016KIR_BAUINGABE
MASSSTAB: 1/100	FORMAT: 85/60
ERSTELLUNG: 14.06.2022/CD	ÜBERARBEITUNG: DATUM: 13.01.2025/MM


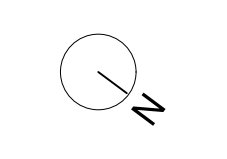


- BESTEHEND
- ABBRUCH
- NEU

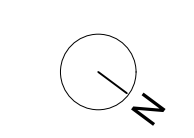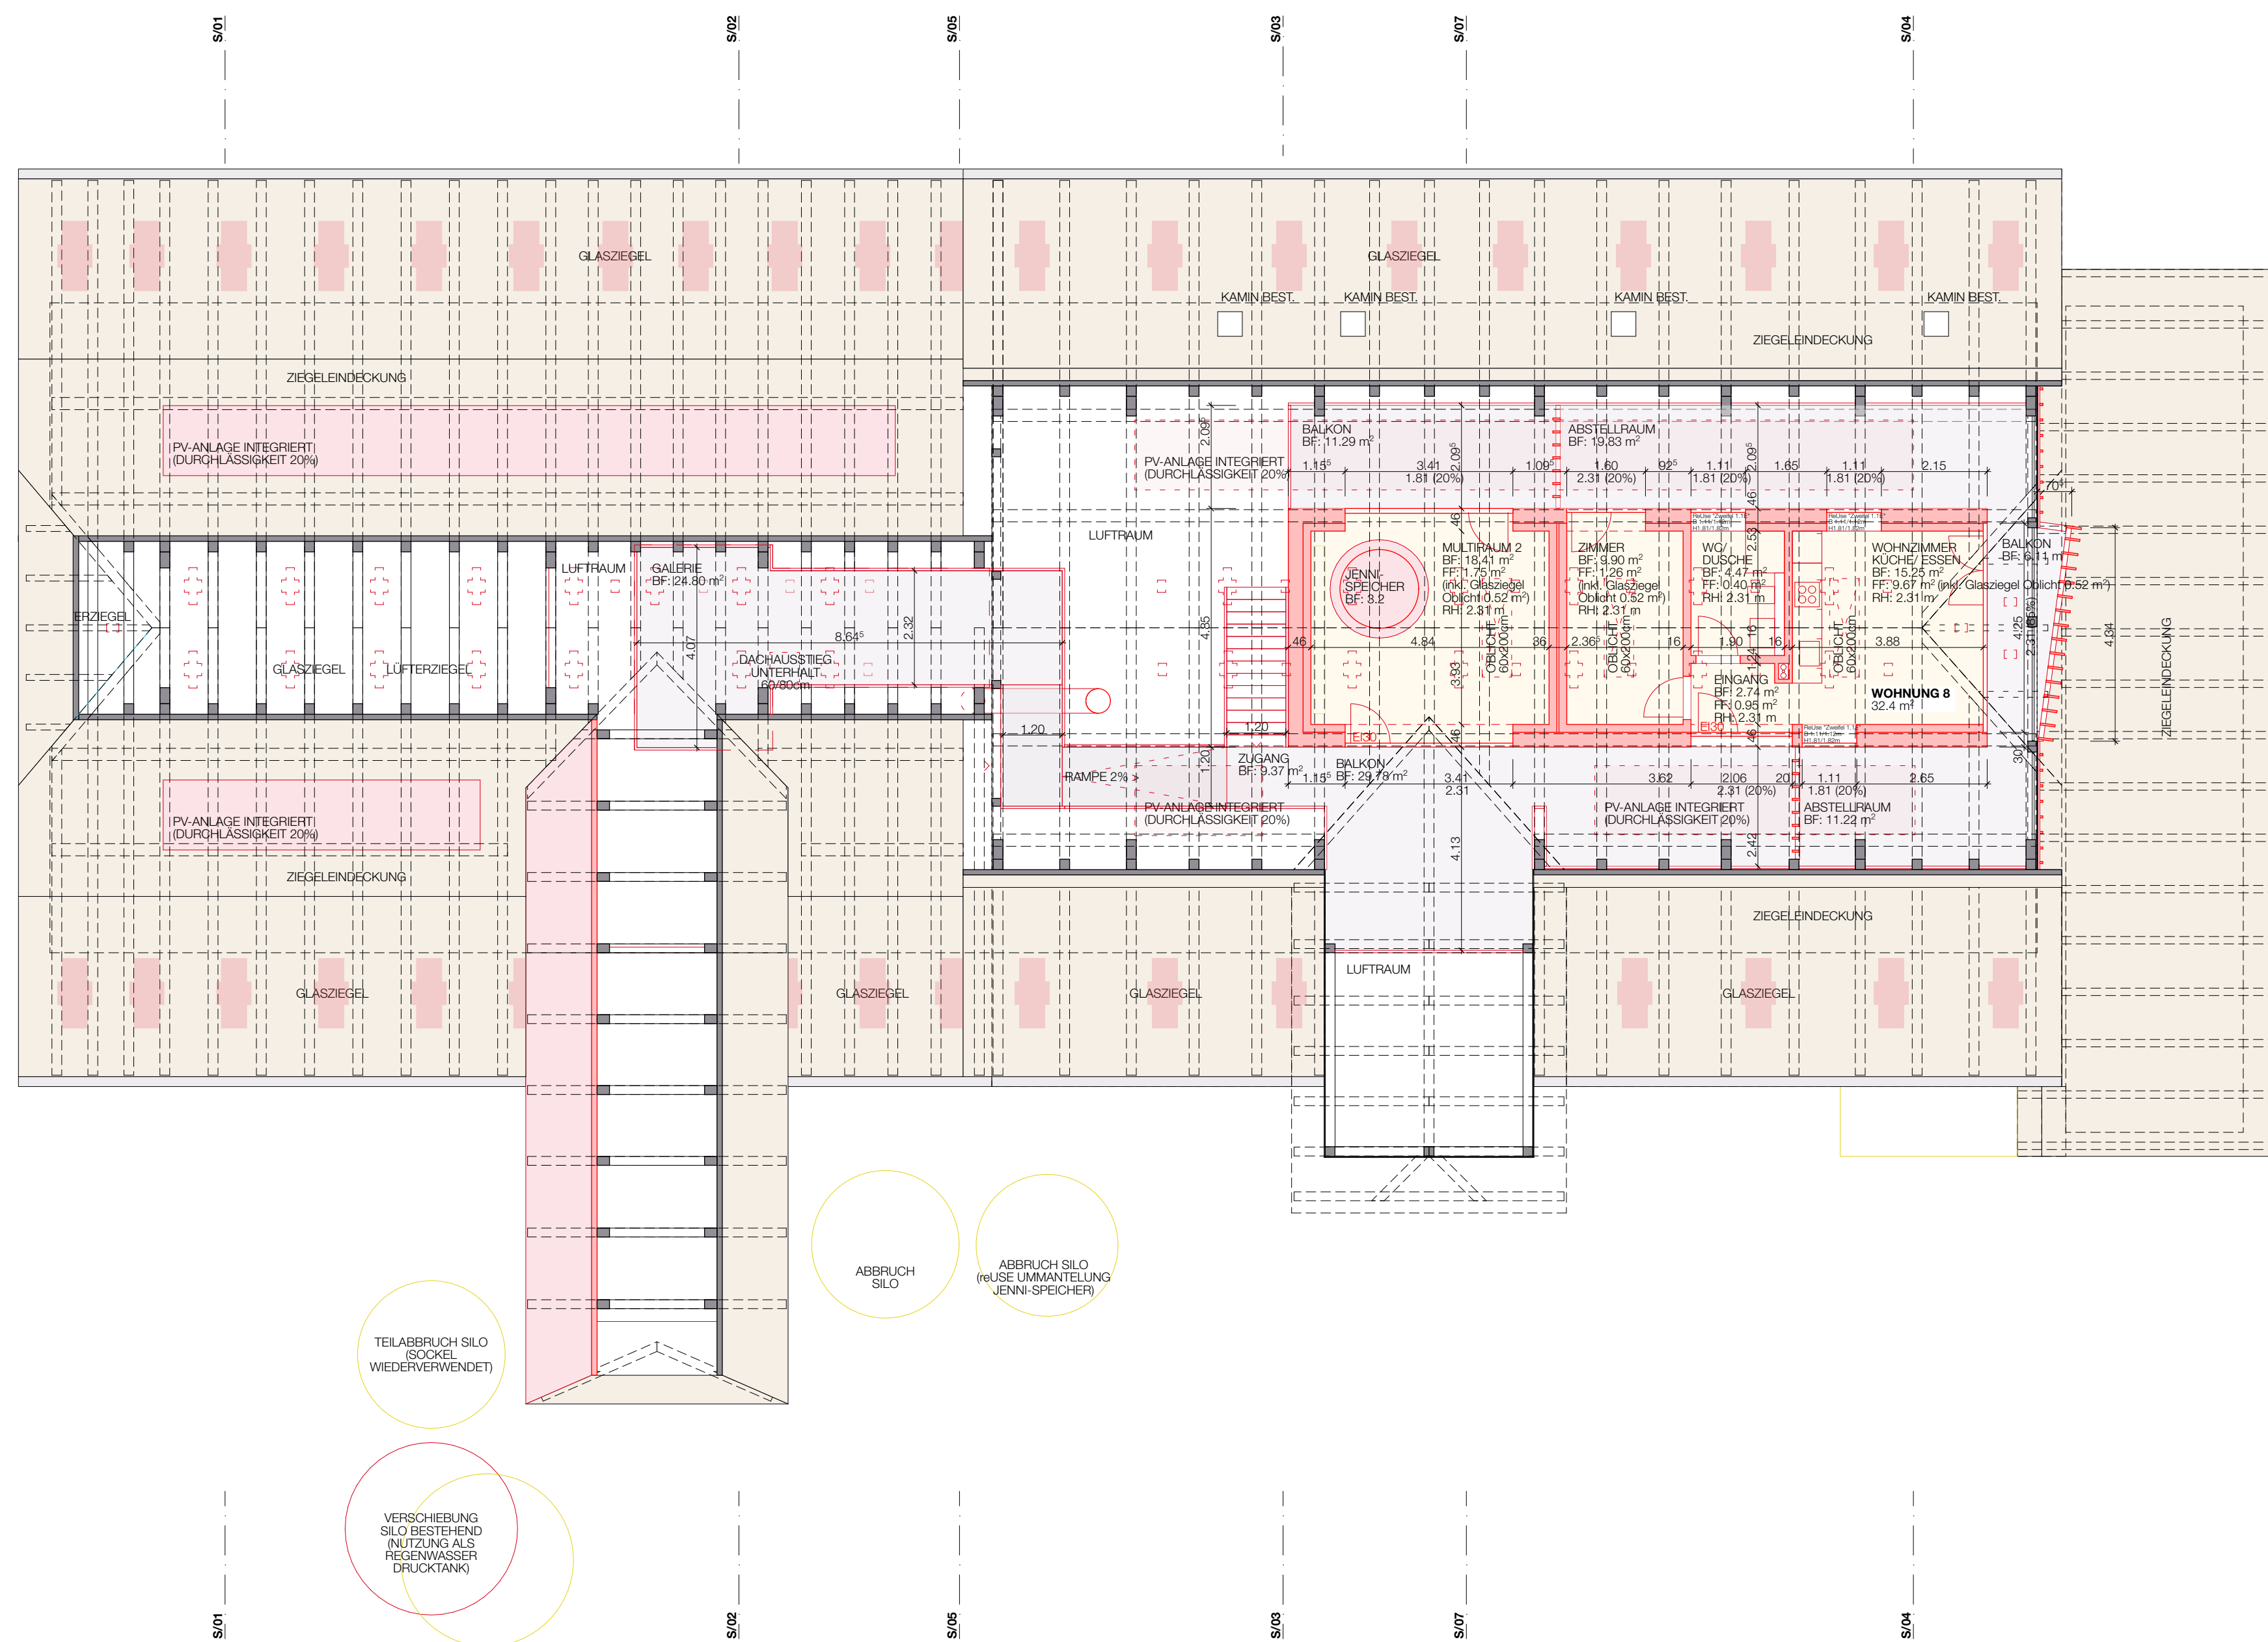


- BESTEHEND
- ABBRUCH
- NEU

UMBAU SCHEUNE KIRCHDORF BE			
ARCHITEKT:	melemO architecture GmbH, Maurice Meier, Architekt FH REG B, Wasserstrasse 42, 2502 Biel Bienna, T. +41 32 534 21 84, E: info@melemo.ch		
BAUHERRSCHAFT:	Stalldrang GmbH, Uttigenstrasse 2a, 3116 Kirchdorf, T. +41 76 375 00 86, E: info@stalldrang-kirchdorf.ch, W: www.stalldrang-kirchdorf.ch		
SIA PHASE:	4.33 BAUBEWILLIGUNGSVERFAHREN	STATUS:	DEFINITIV
GEBÄUDE:	SCHEUNE	NIVEAU:	+3
PLANTYP:	BAUINGABEPLAN	PLANTITEL:	GRUNDRISS DACHGESCHOSS
PLANNUMMER:	016KIR.33.20.06	DATUMNAME:	016KIR_BAUINGABE
MASSSTAB:	1/100	FORMAT:	85/60
ERSTELLUNG:	DATUM:	14.06.2022/CD	ÜBERARBEITUNG:
			DATUM:
			13.01.2025/MM

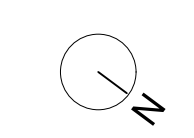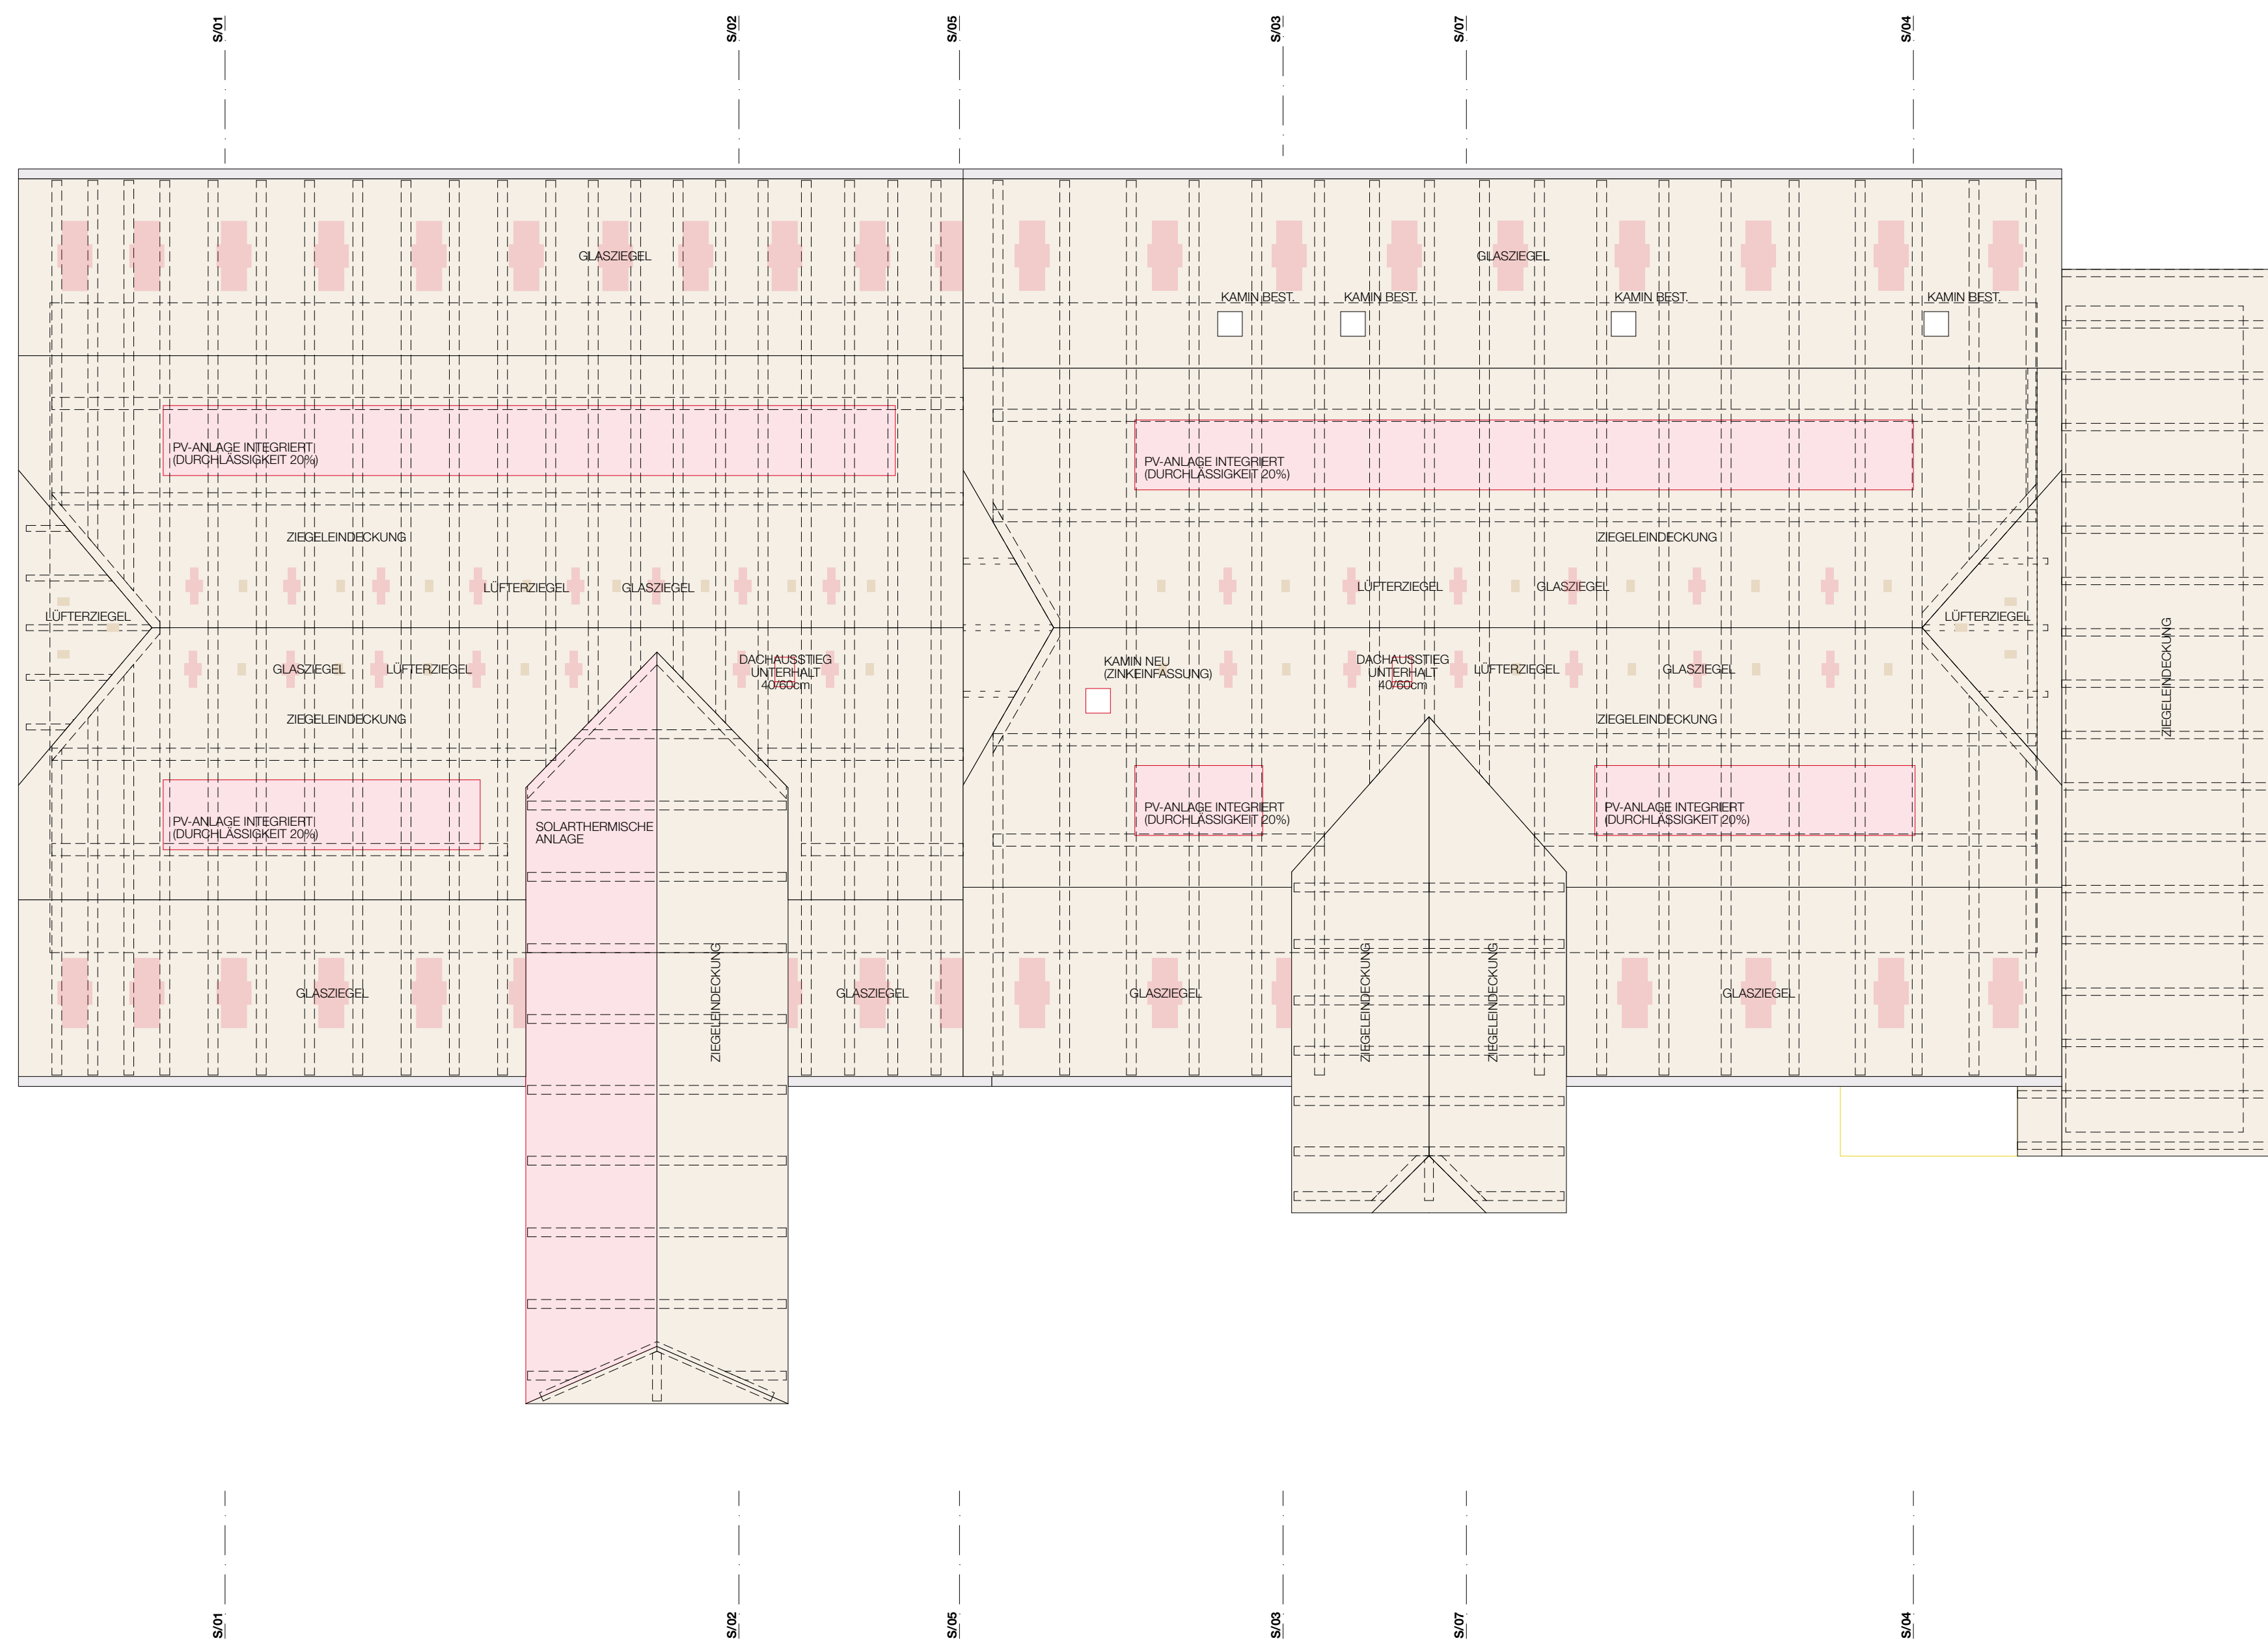


- BESTEHEND
- ABBRUCH
- NEU


UMBAU SCHEUNE KIRCHDORF BE			
ARCHITEKT:	melemO architecture GmbH, Maurice Meier, Architekt FH REG B, Wasserstrasse 42, 2502 Biel I Bienne, T. +41 32 534 21 84, E. info@melemo.ch		
BAUHERRSCHAFT:	Stalldrang GmbH, Uttigenstrasse 2a, 3116 Kirchdorf, T. +41 76 375 00 86, E. info@stalldrang-kirchdorf.ch, W. www.stalldrang-kirchdorf.ch		
SIA PHASE:	4.33 BAUBEWILLIGUNGSVERFAHREN	STATUS:	DEFINITIV
GEBÄUDE:	SCHEUNE	NIVEAU:	-
PLANTYP:	BAUINGABEPLAN	PLANTITEL:	DACHAUFSICHT
PLANNUMMER:	016KIR.33.20.07	DATENAME:	016KIR_BAUINGABE
MASSSTAB:	1/100	FORMAT:	85/60
ERSTELLUNG:	DATUM:	14.06.2022/CD	ÜBERARBEITUNG:
			DATUM:
			13.01.2025/MM

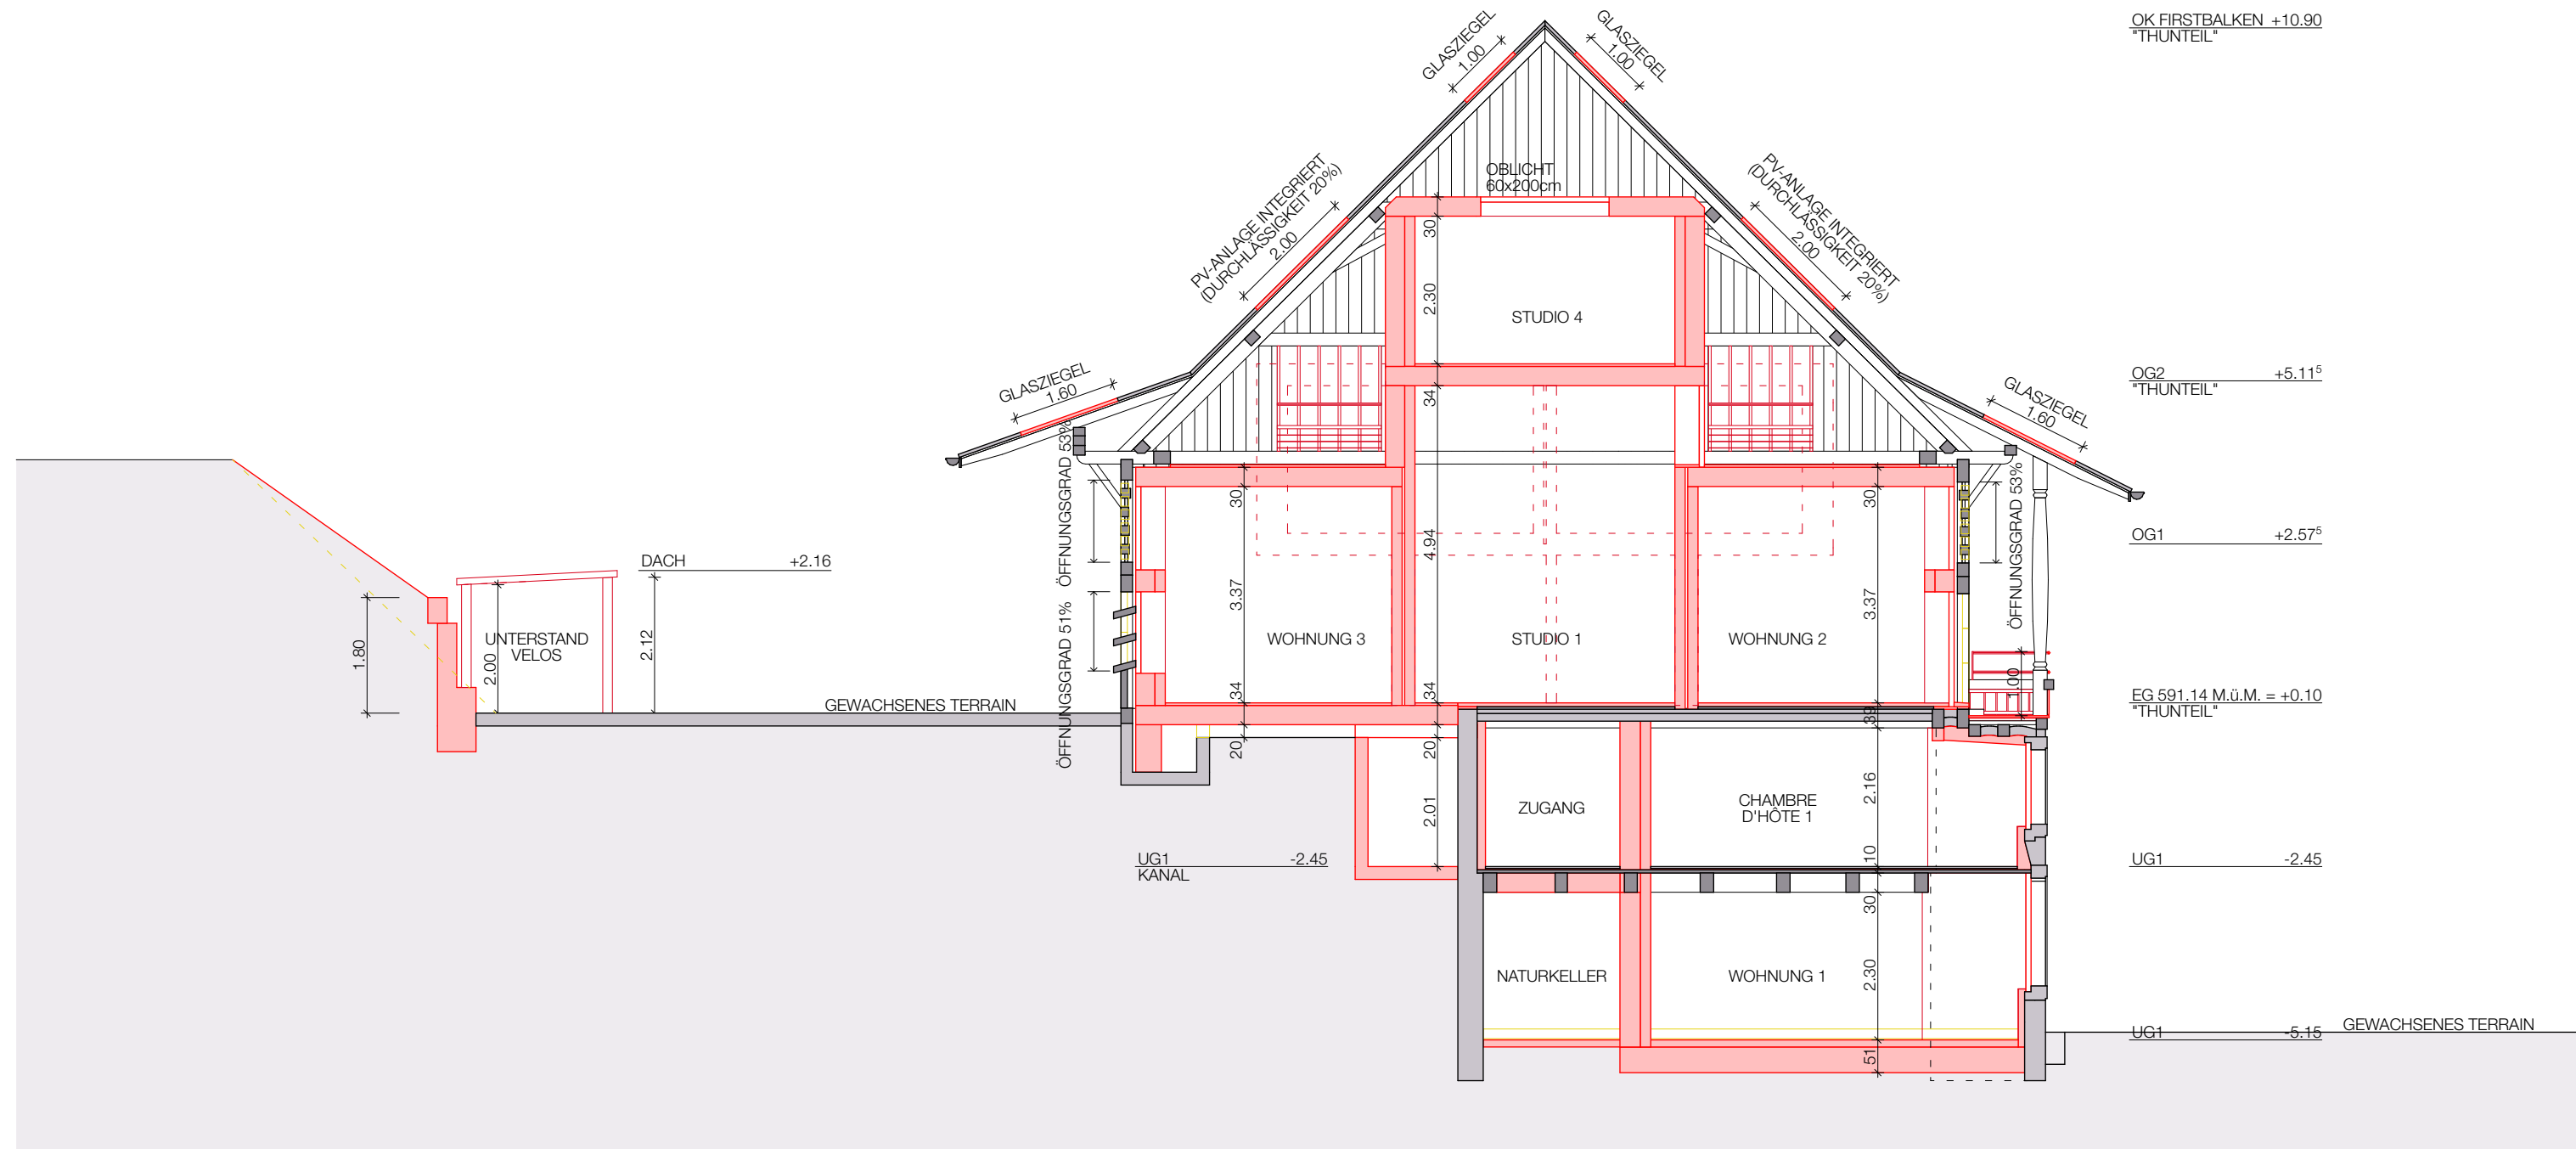


SCHNITT S/01

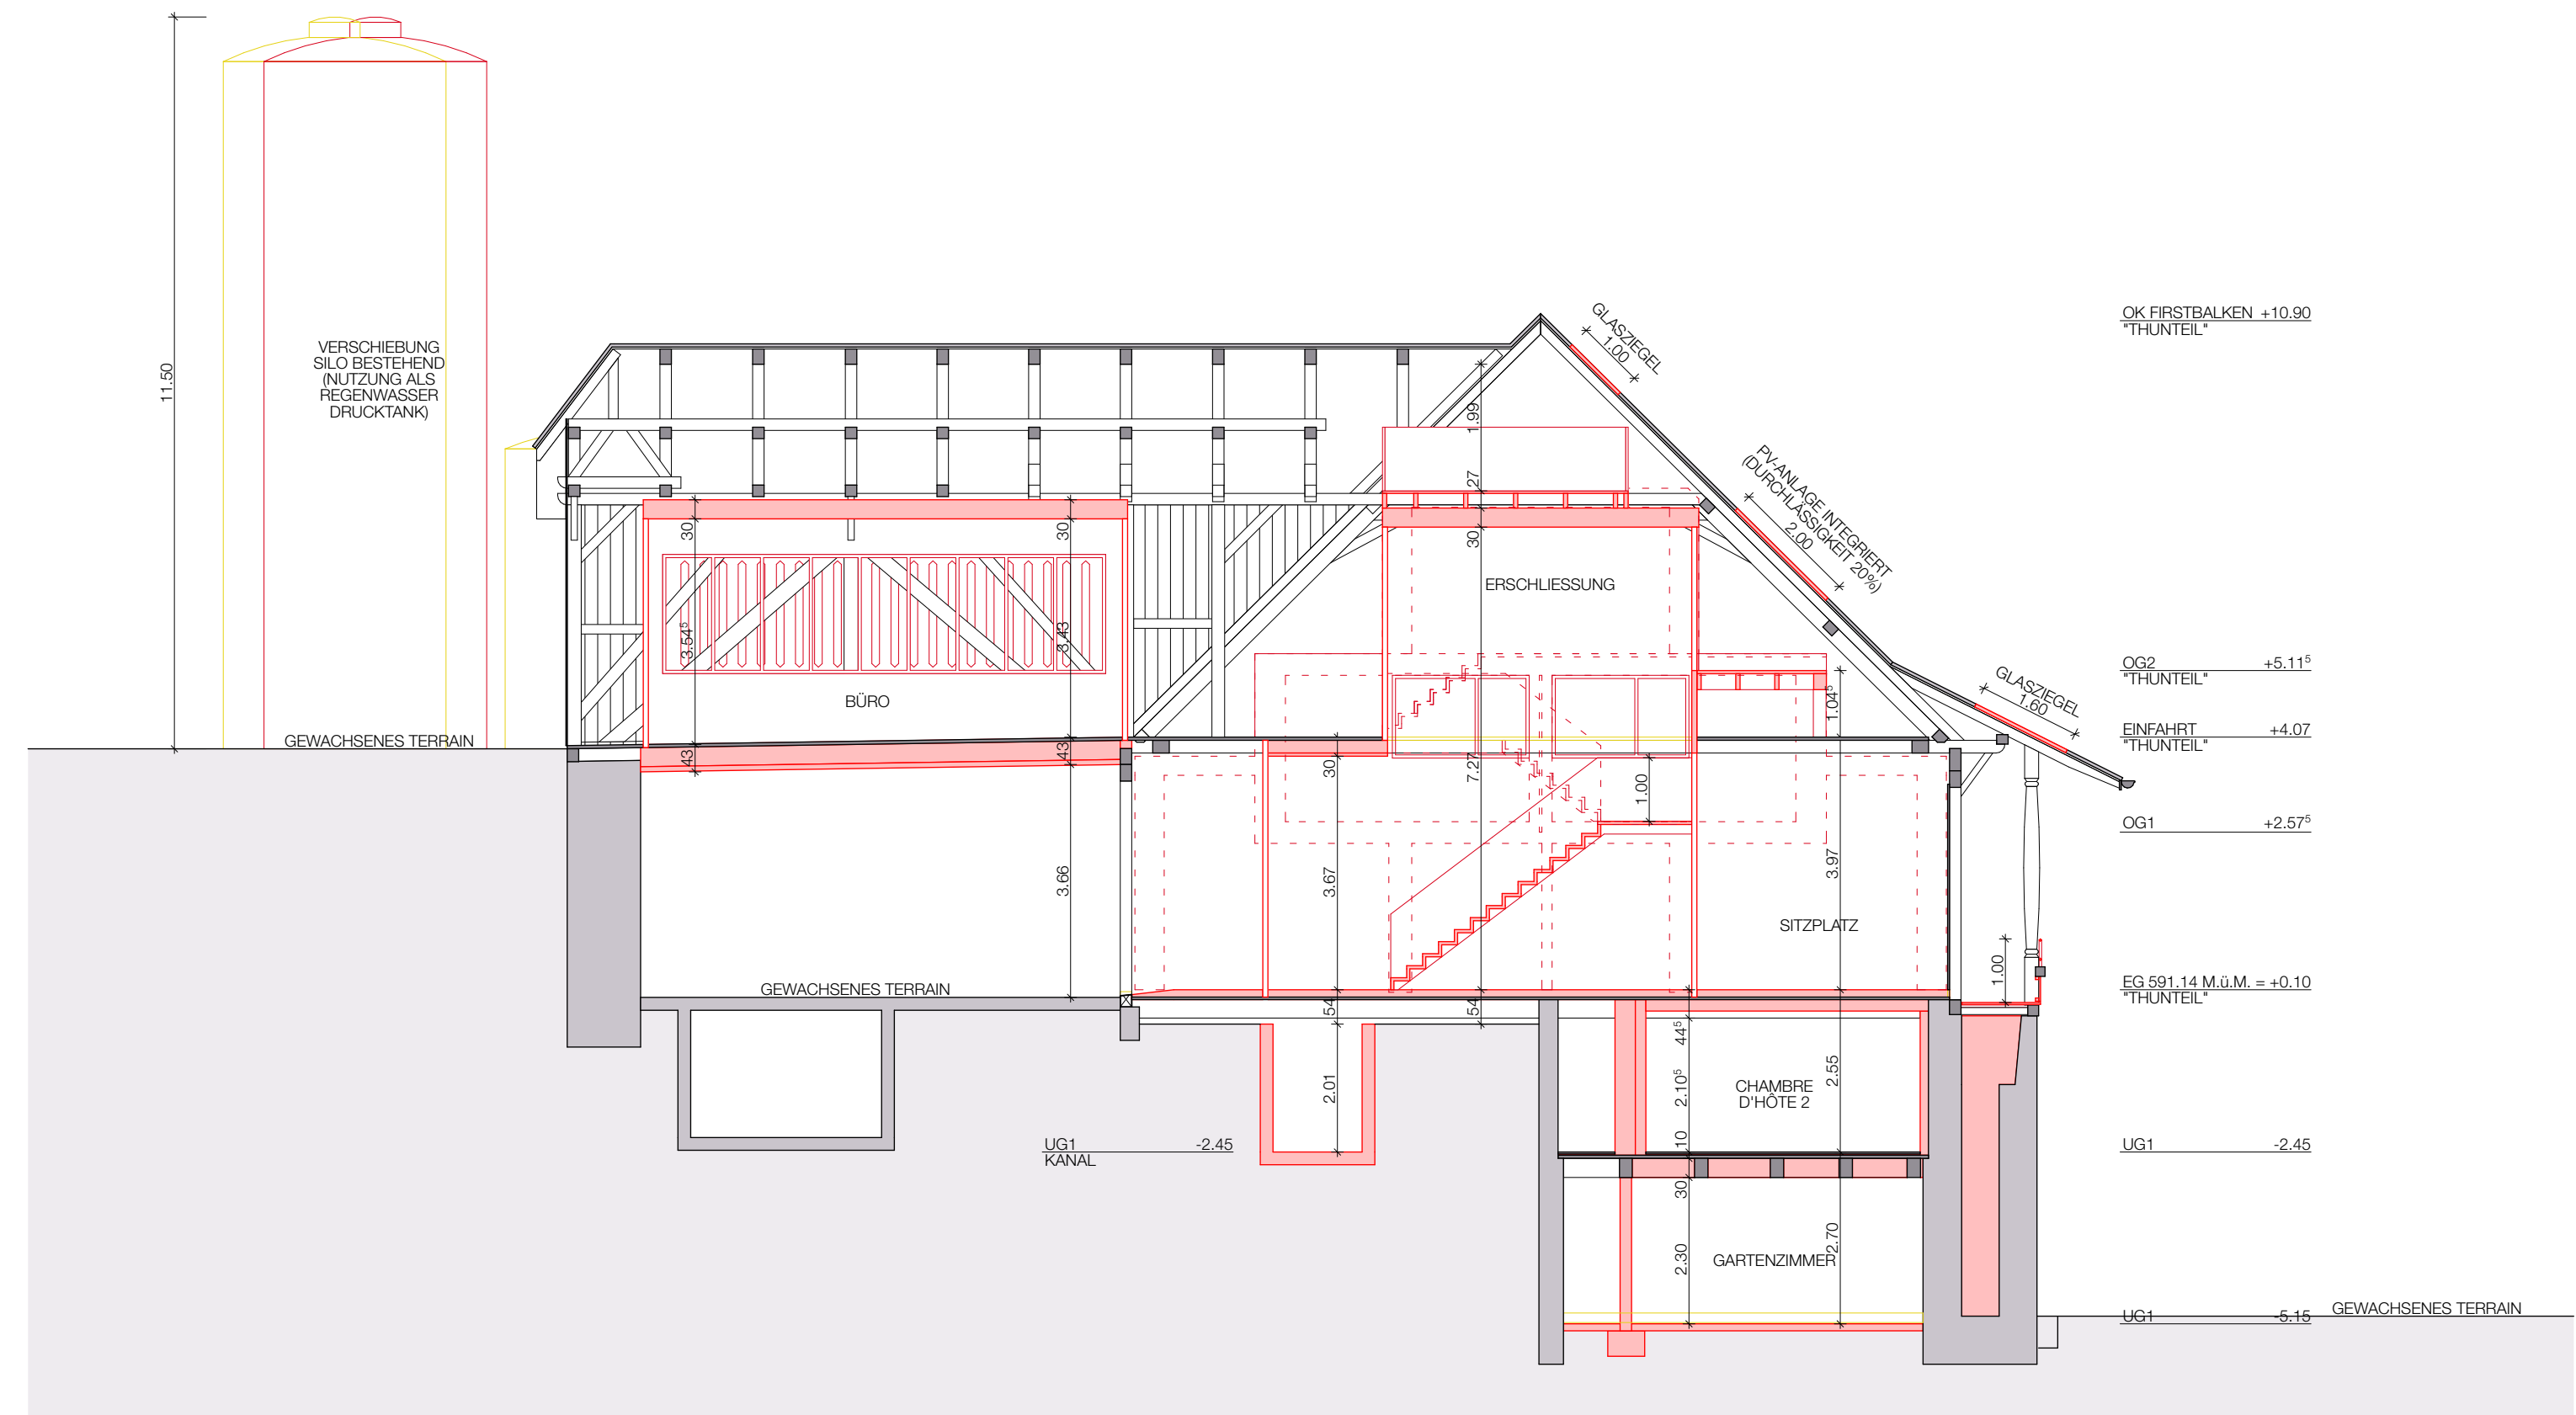

SCHNITT S/02

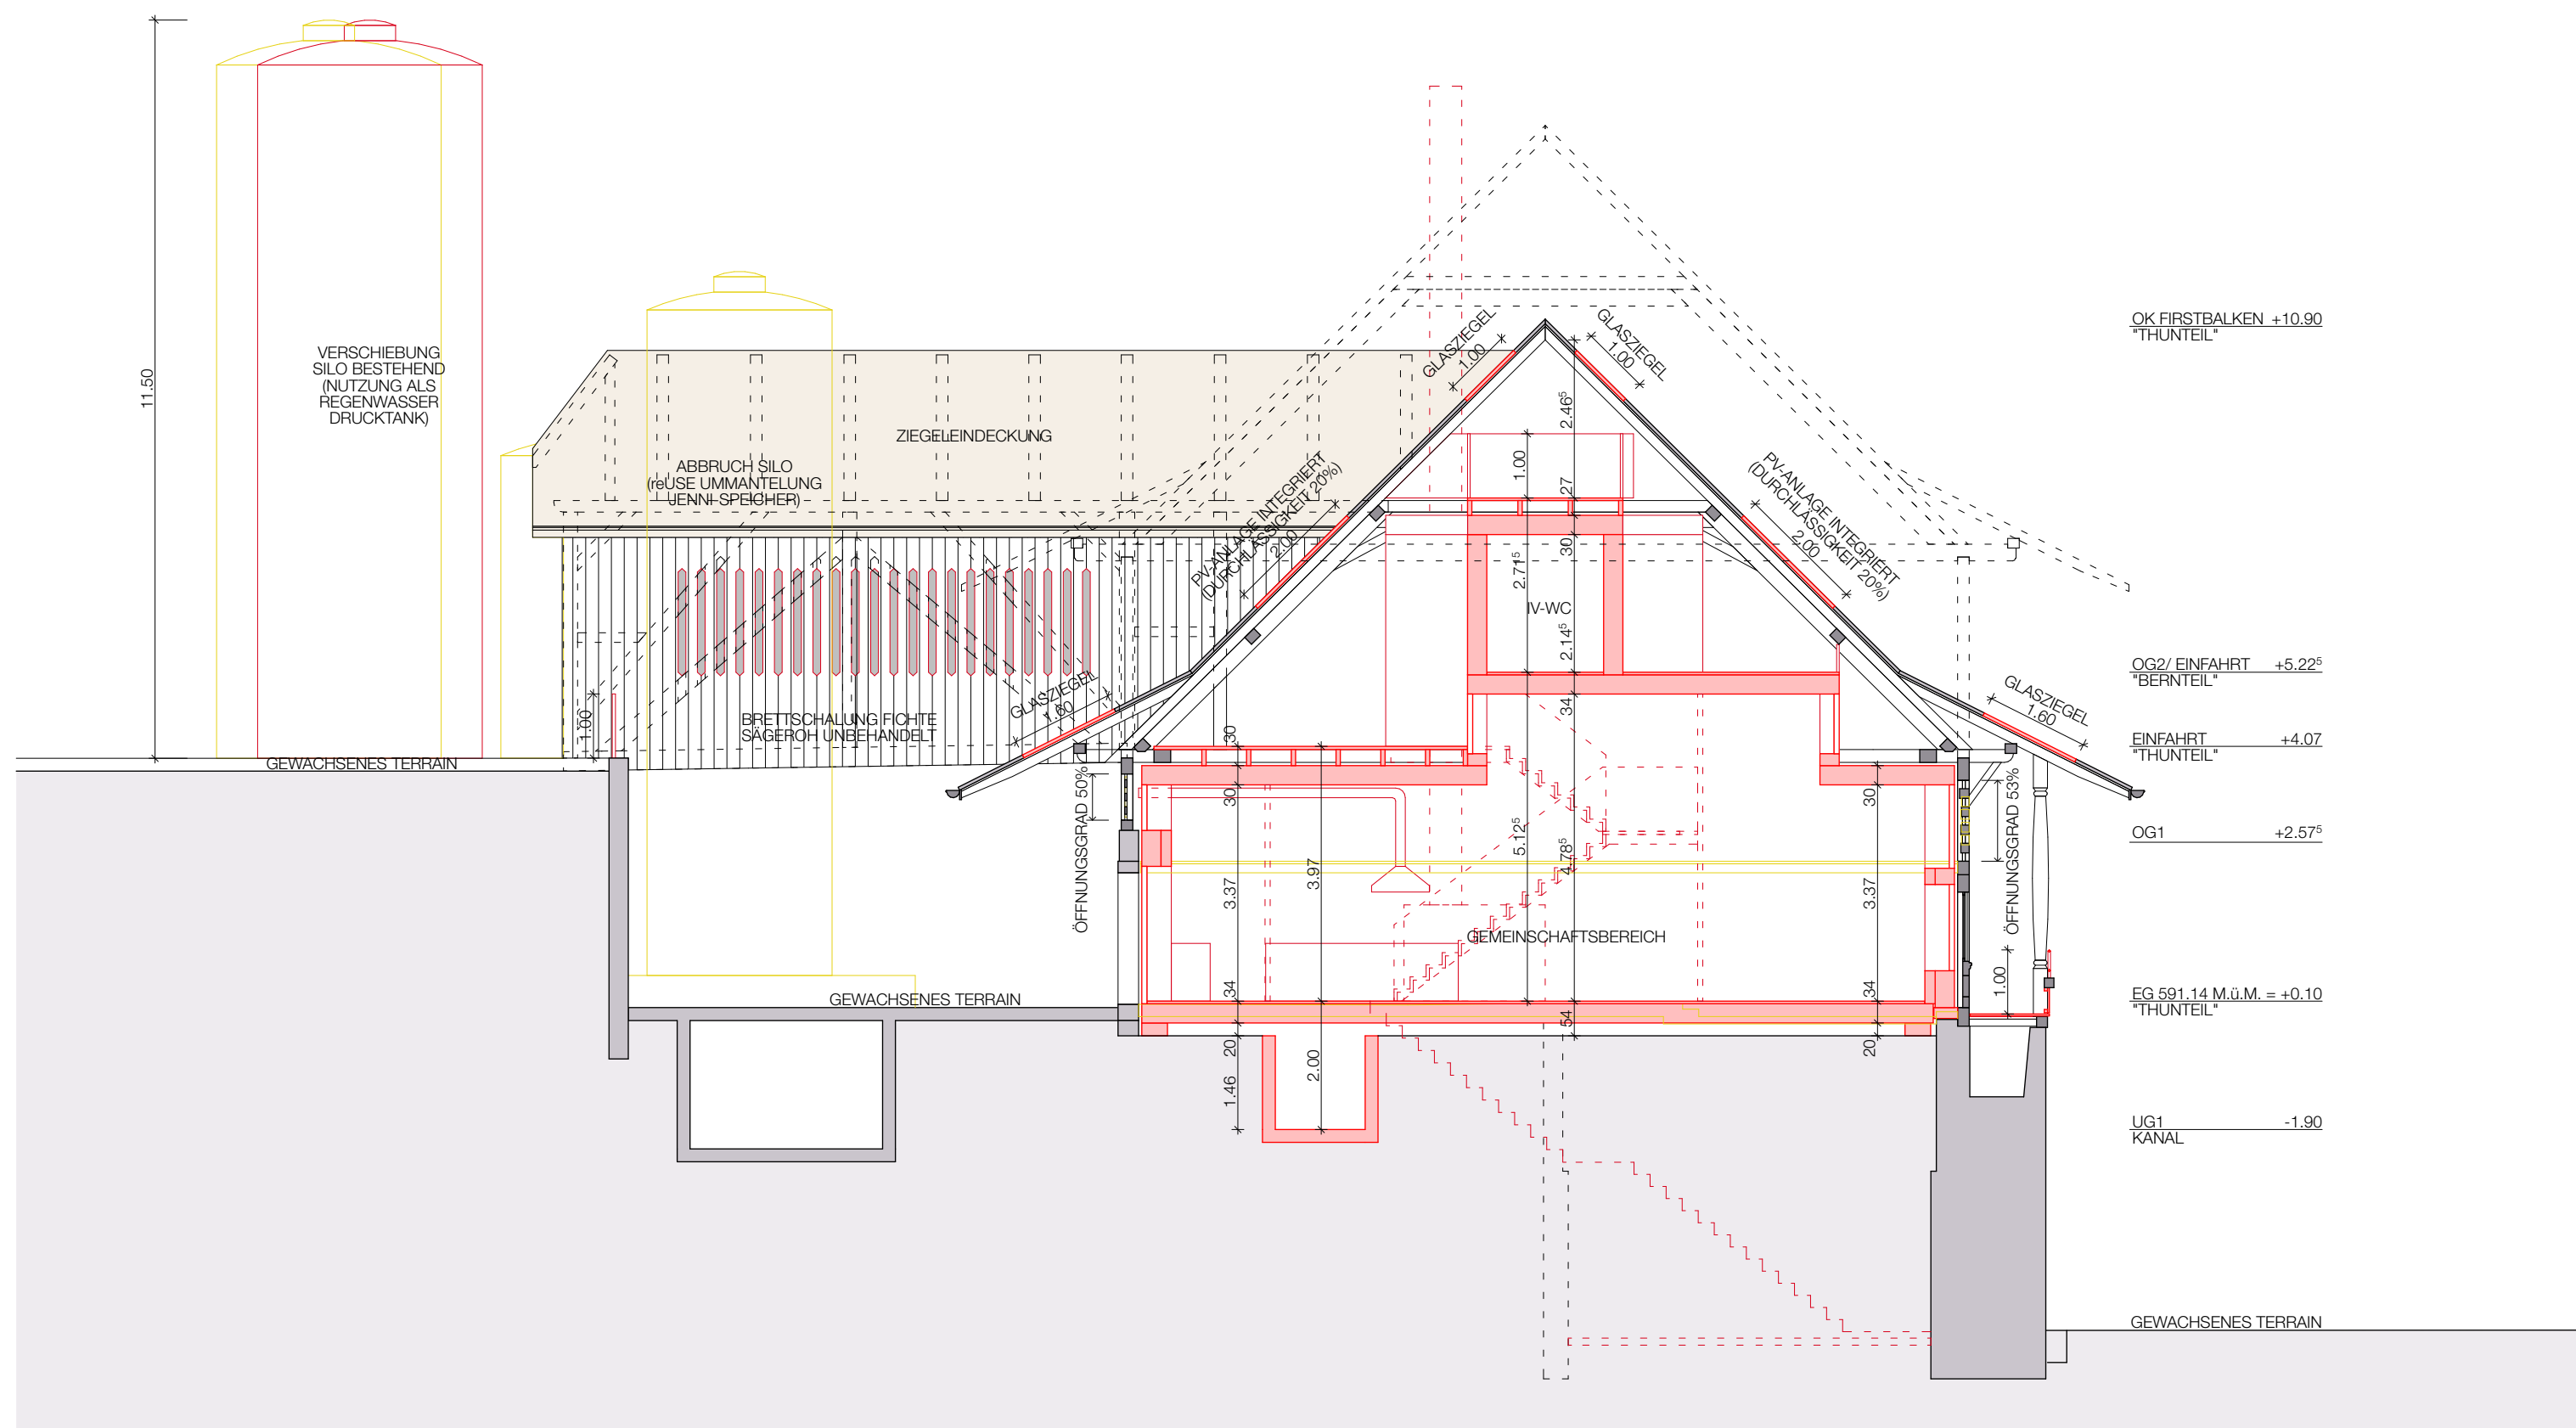


SCHNITT S/03

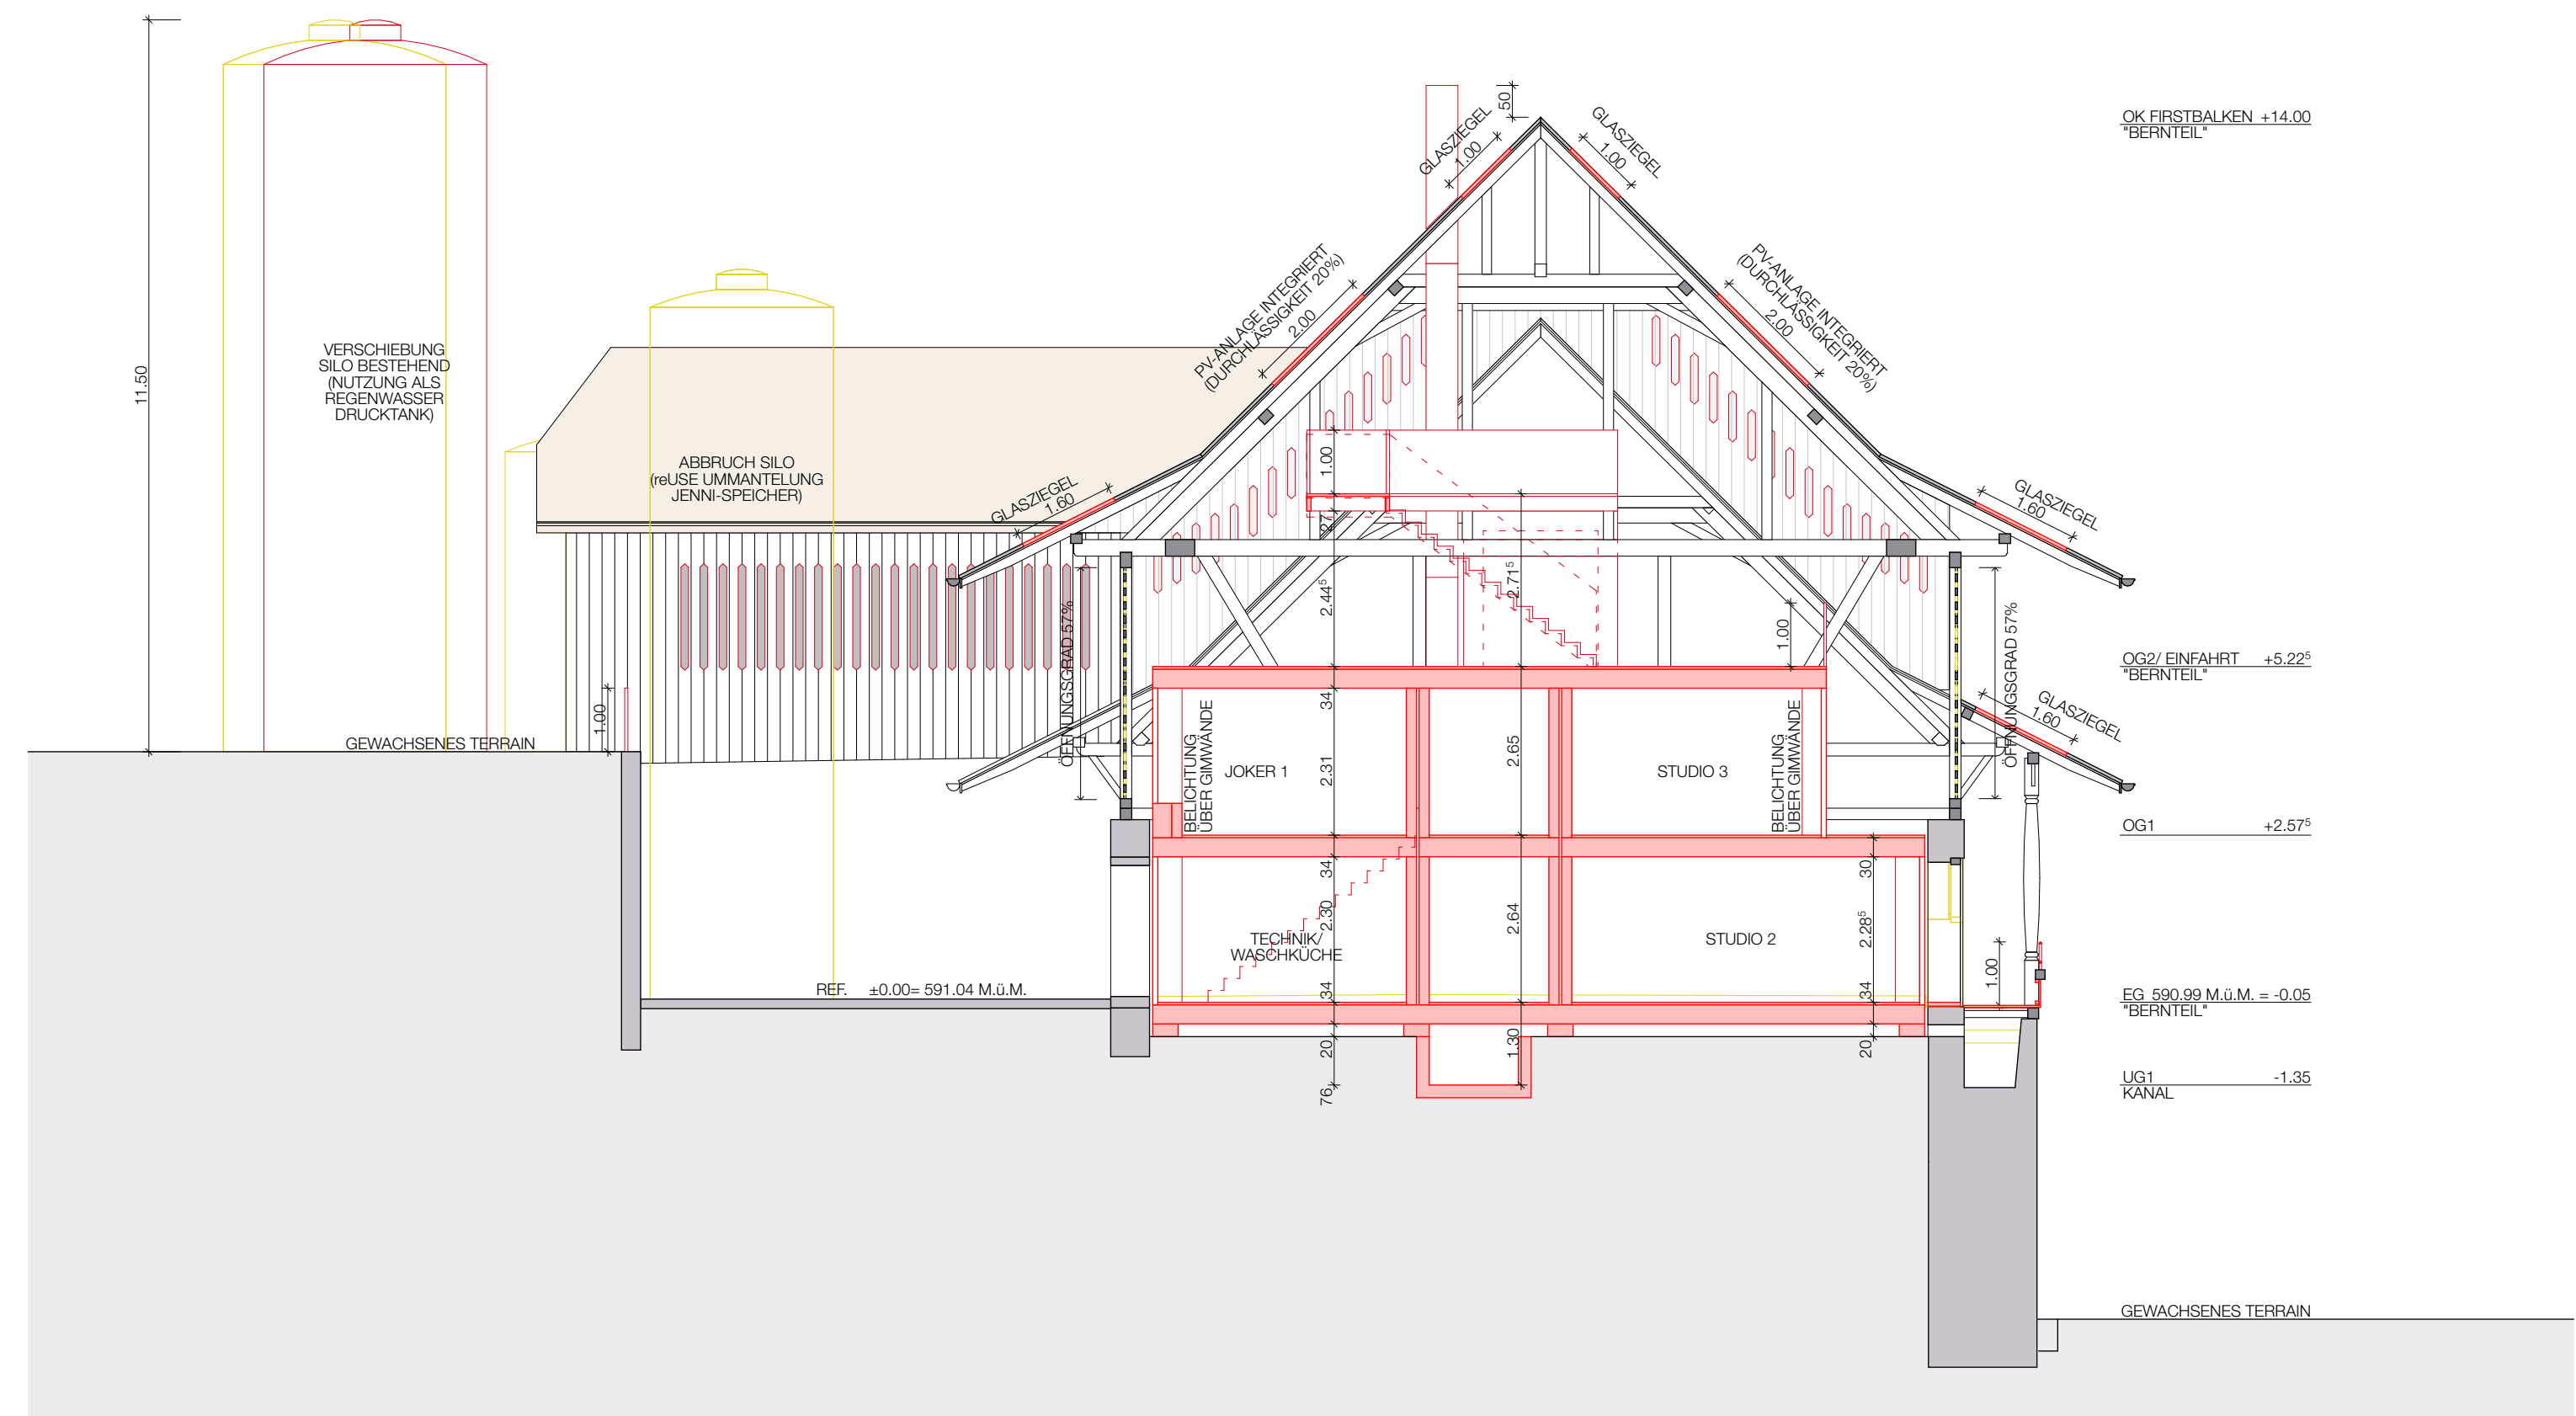


SCHNITT S/03

- BESTEHEND
- ABBRUCH
- NEU


UMBAU SCHEUNE KIRCHDORF BE			
ARCHITEKT:	meleMO architecture GmbH, Maurice Meier, Architekt FH REG B, Wasserstrasse 42, 2502 Biel I Bienna, T. +41 32 534 21 84, E: info@meleMO.ch		
BAUHERRSCHAFT:	Stalldrang GmbH, Uttigenstrasse 2a, 3116 Kirchdorf, T. +41 76 375 00 86, E: info@stalldrang-kirchdorf.ch, W: www.stalldrang-kirchdorf.ch		
SIÄ PHASE:	4.33 BAUBEWILLIGUNGSVERFAHREN	STATUS:	DEFINITIV
GEBÄUDE:	SCHEUNE	NIVEAU:	-
PLANTYP:	BAUENGABEPLAN	PLANTITEL:	SCHNITTE S/01 + S/02 + S/05 + S/03
PLANNUMMER:	016KIR.33.30.02	DATENAME:	016KIR_BAUENGABE
MASSSTAB:	1/100	FORMAT:	85/60
ERSTELLUNG:	DATUM:	14.06.2022/CD	ÜBERARBEITUNG:
			DATUM:
			13.01.2025/MM

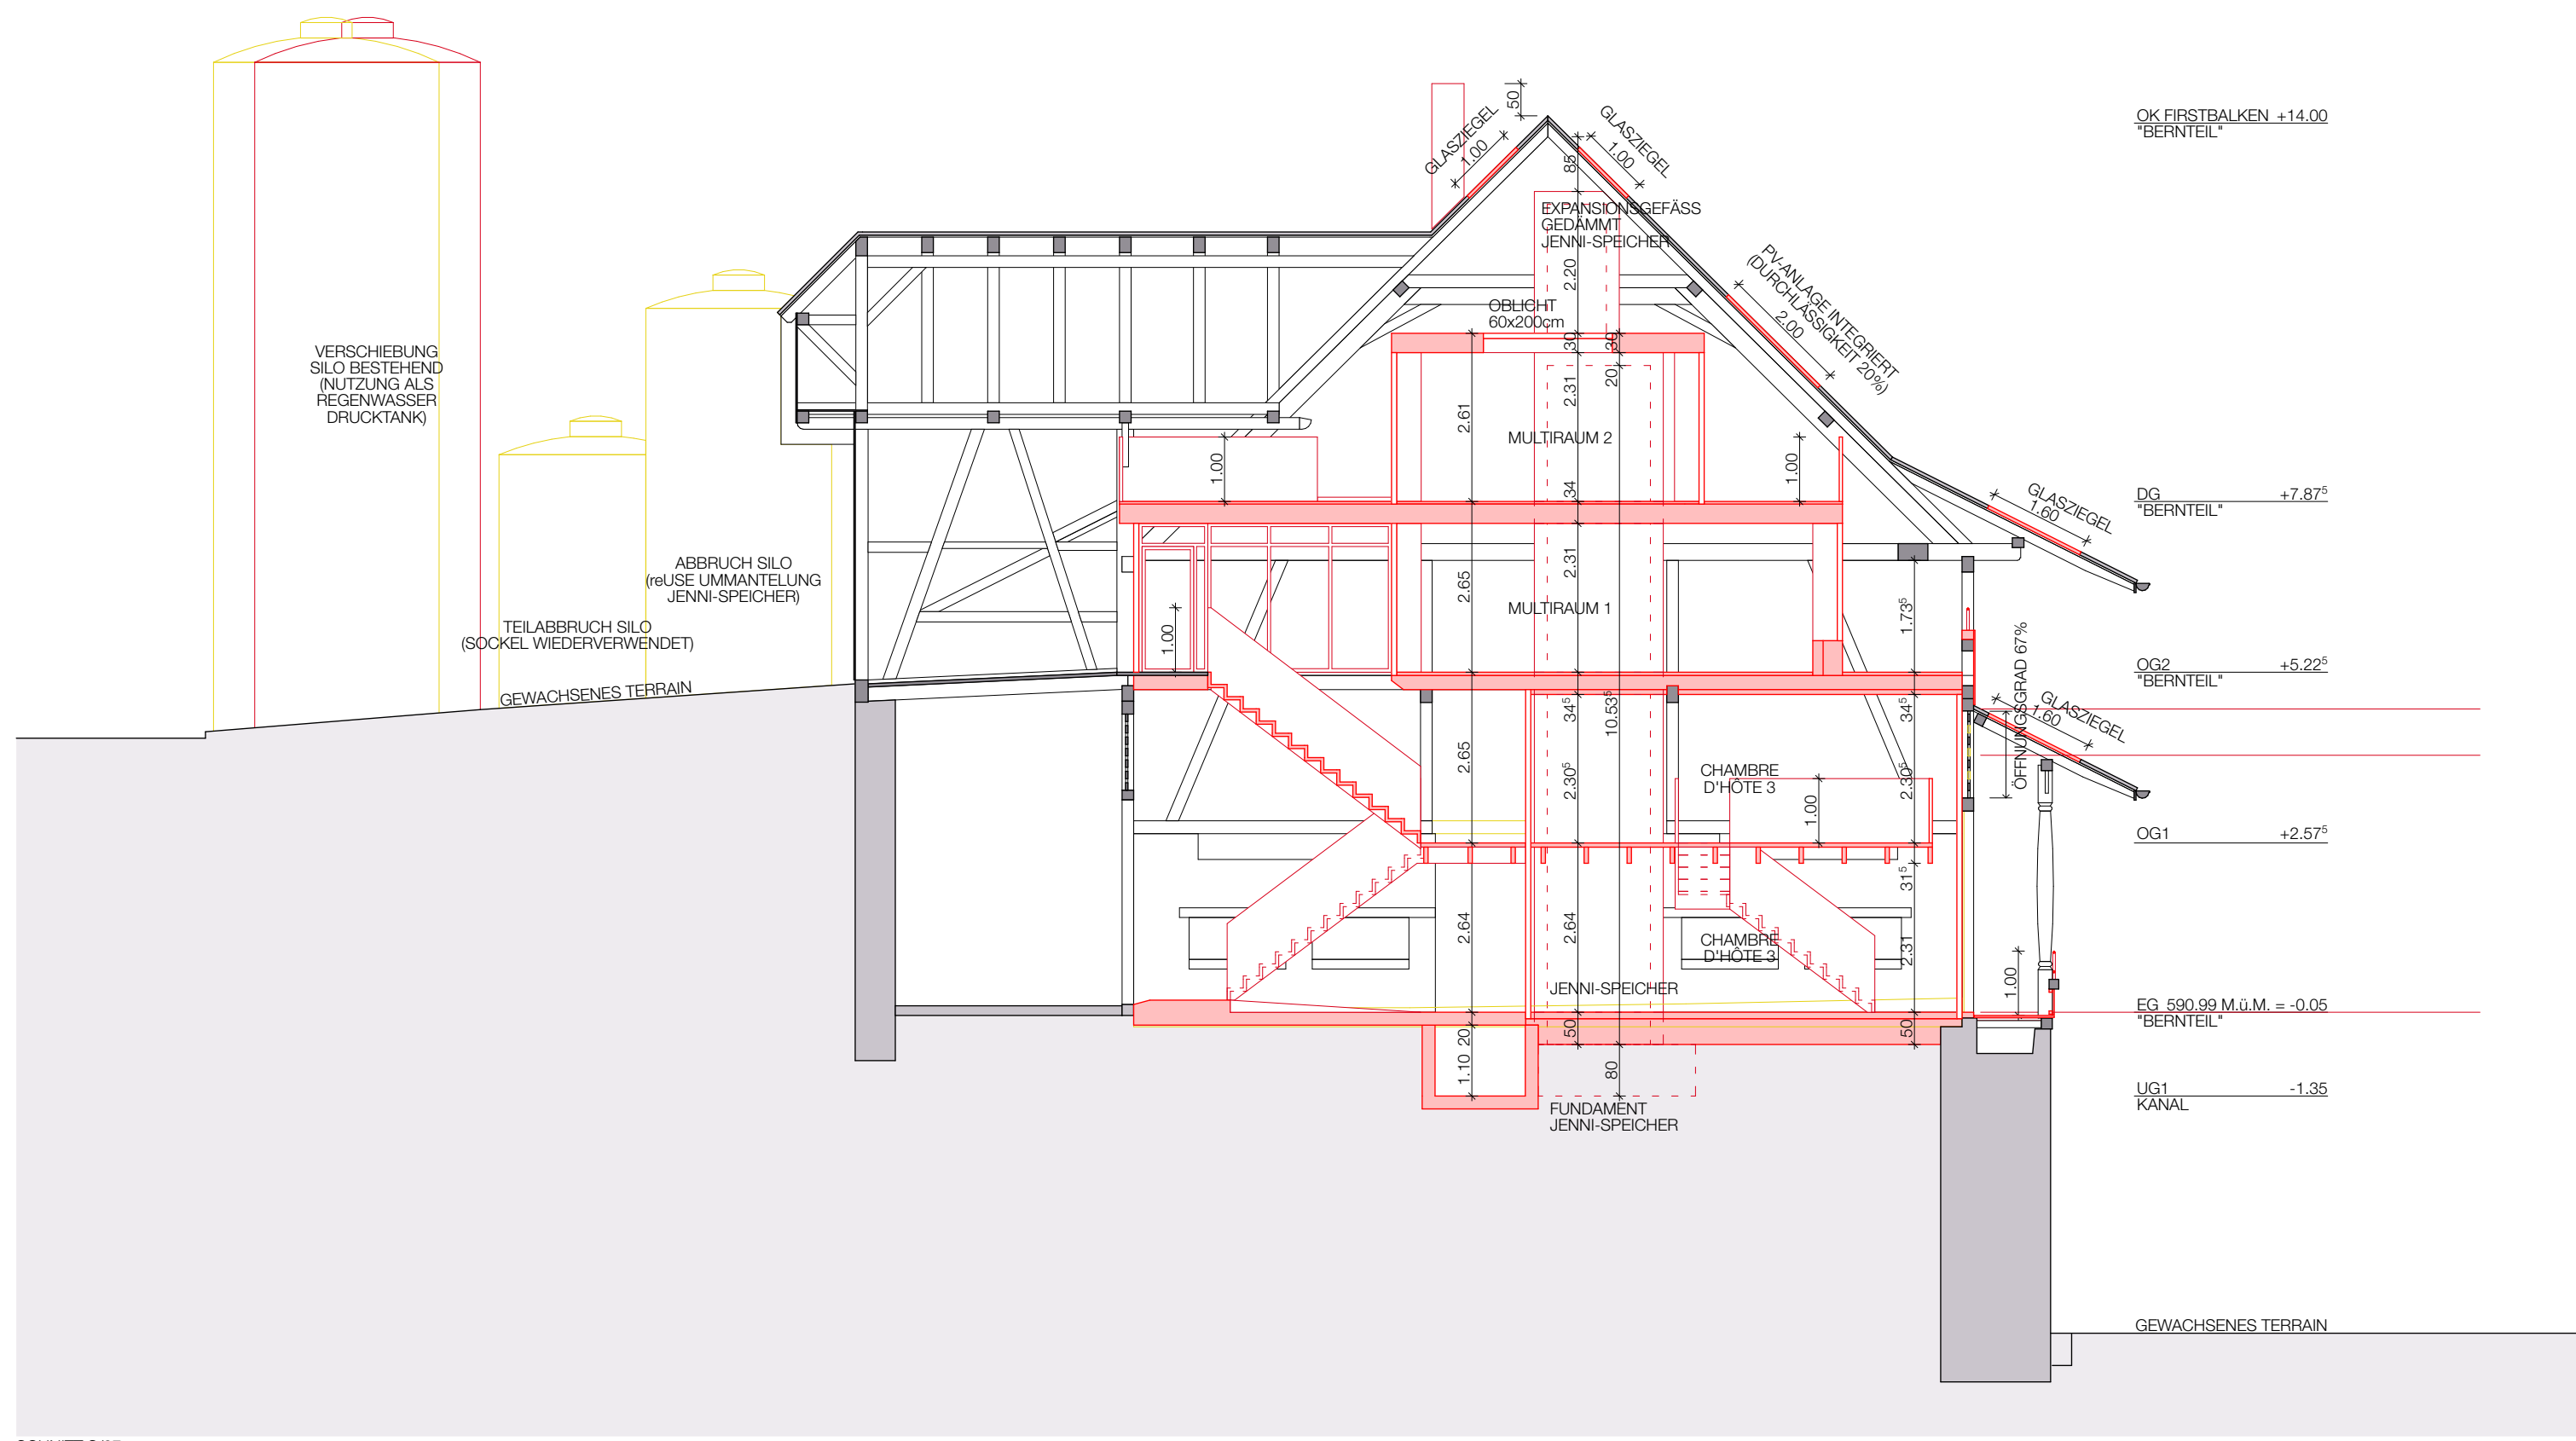

SCHNITT S/07

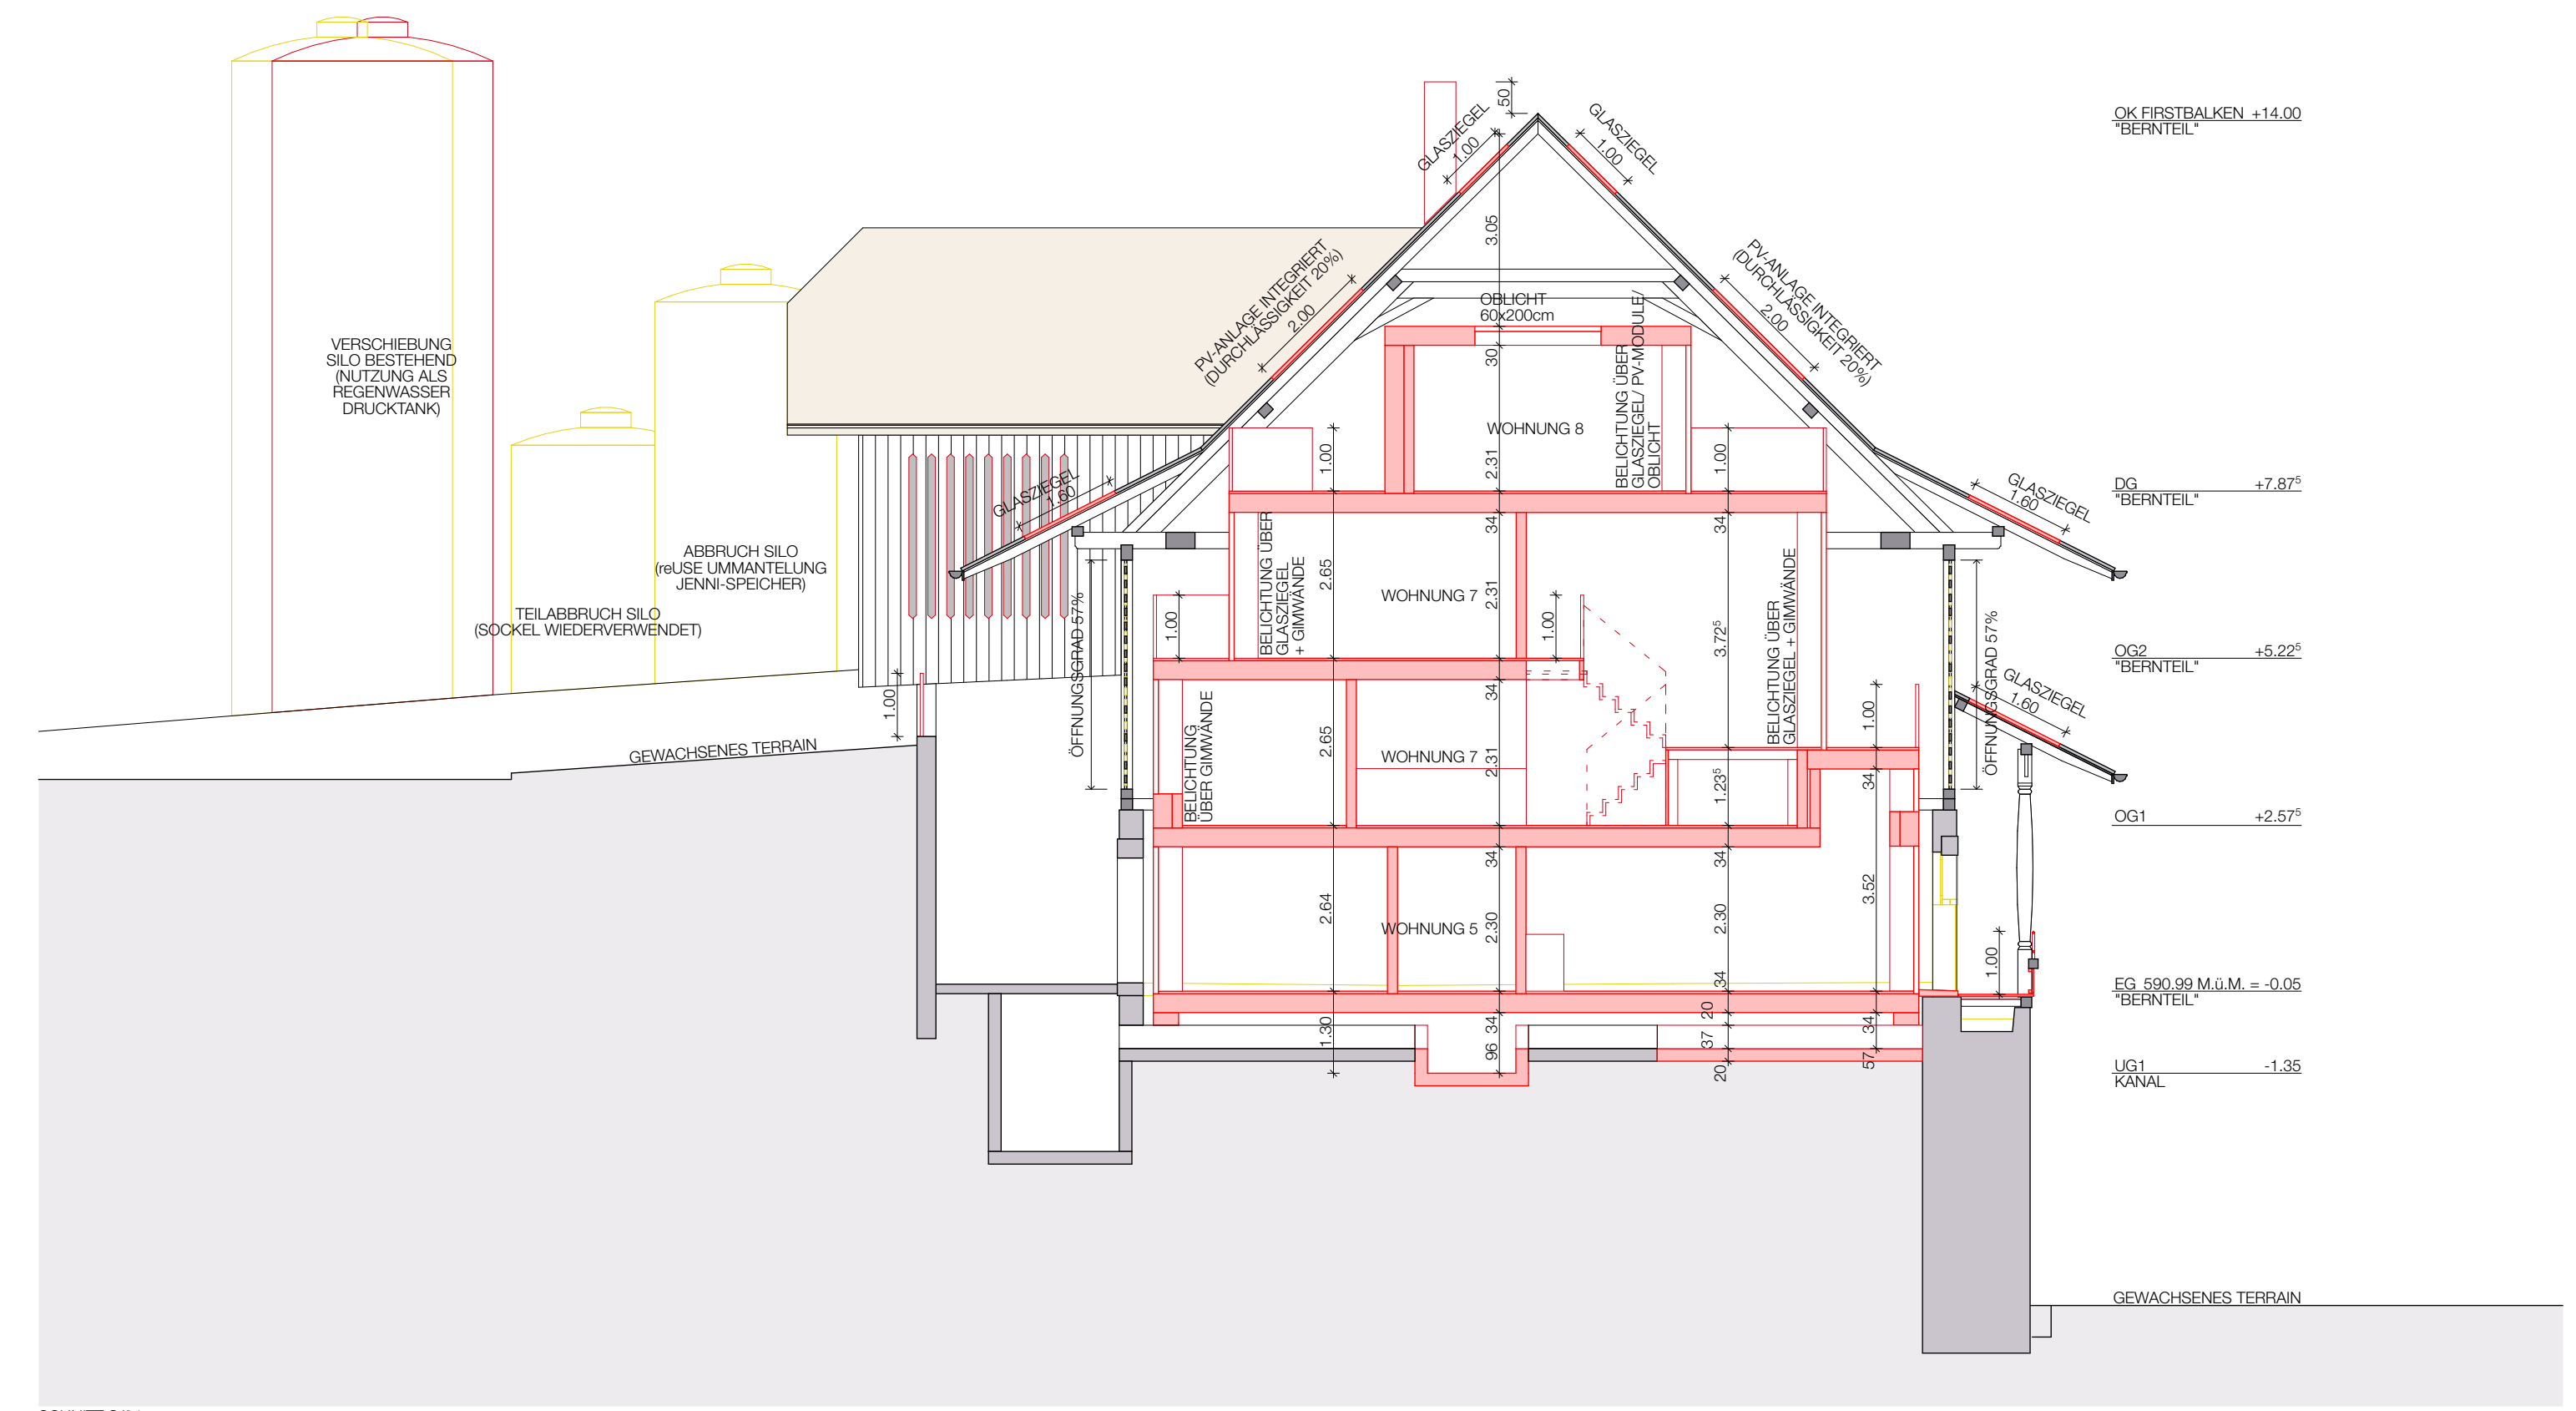


SCHNITT S/04

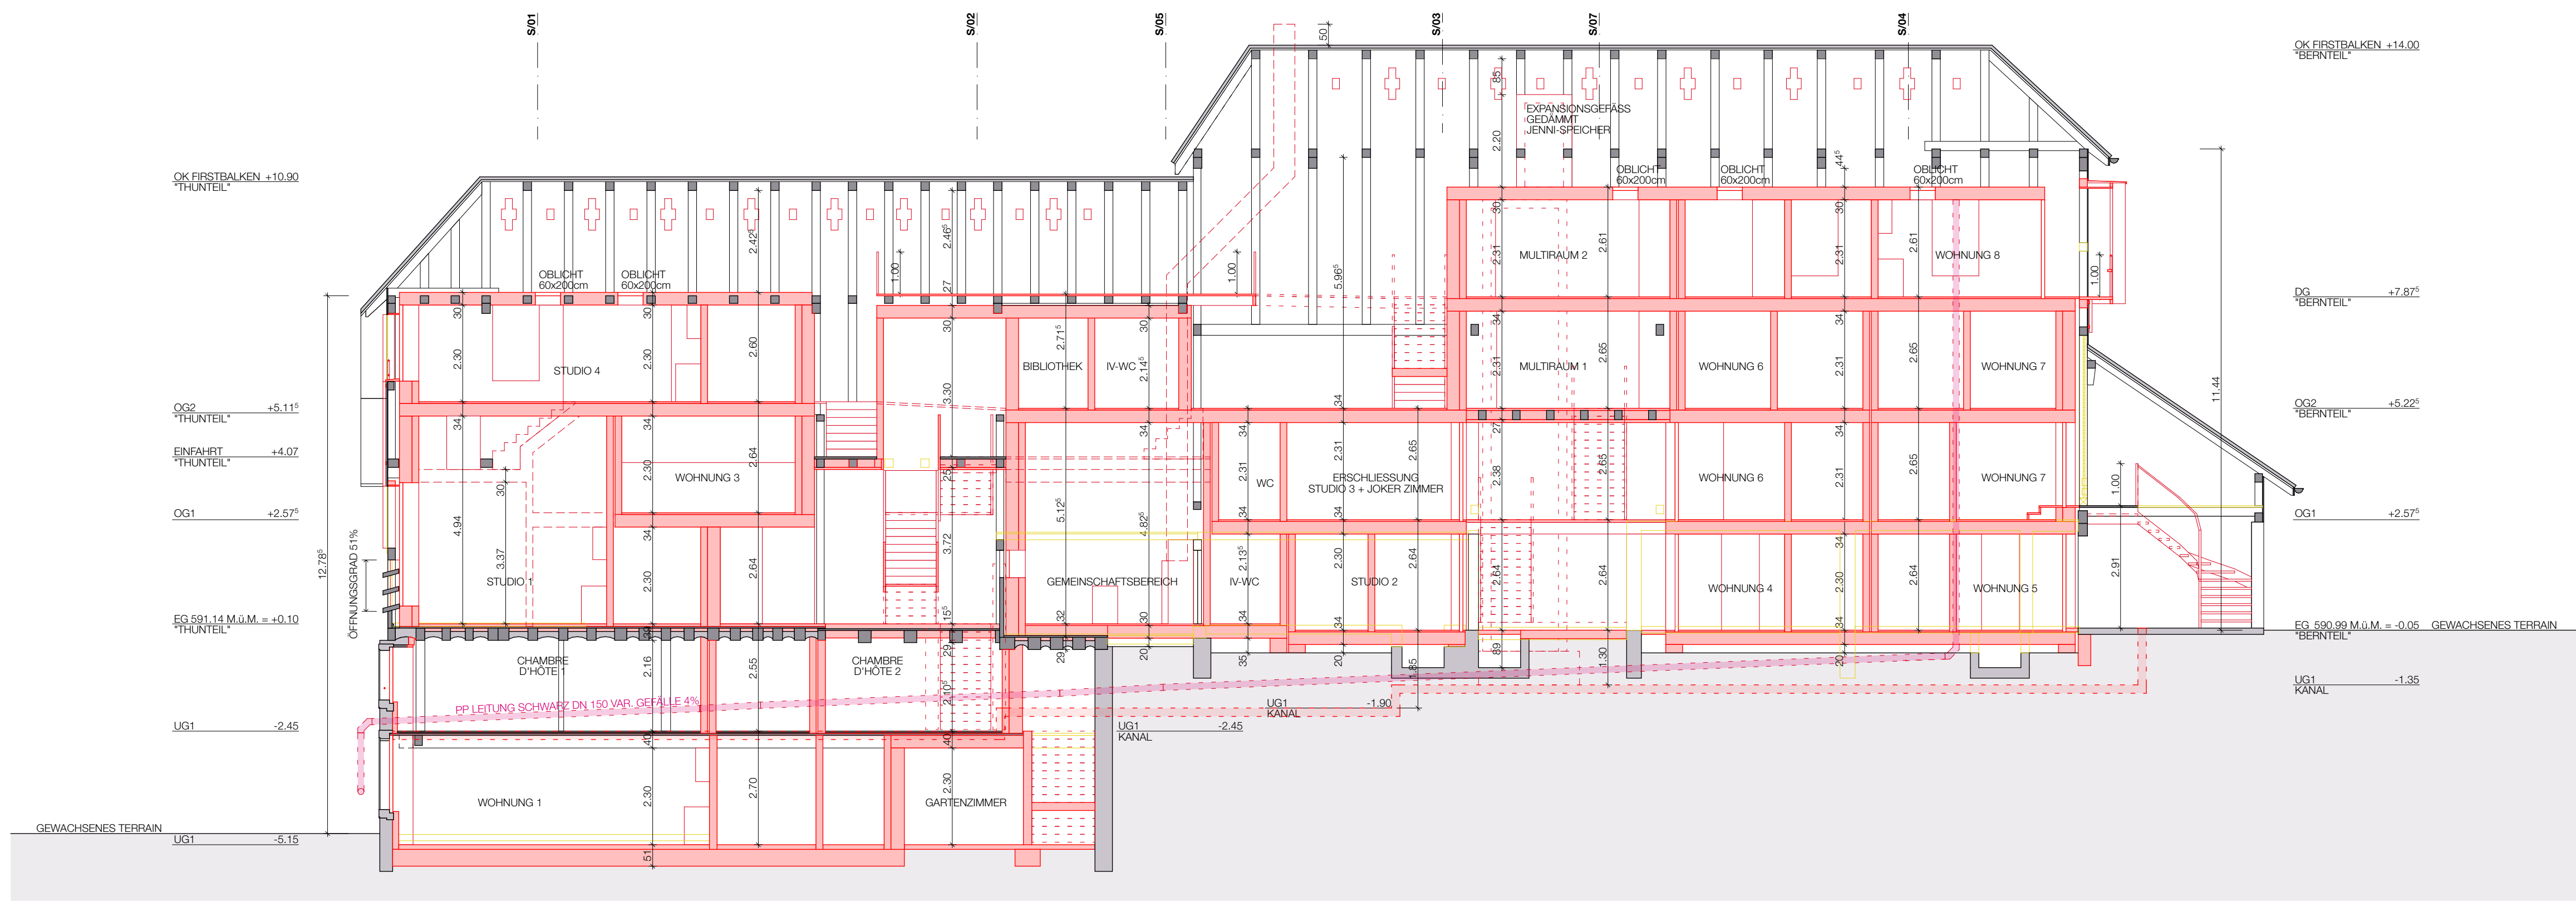


SCHNITT S/06

BESTEHEND
 ABBRUCH
 NEU

UMBAU SCHEUNE KIRCHDORF BE			
ARCHITEKT:	meleio architecture GmbH, Maurice Meier, Architekt FH REG B, Wasserstrasse 42, 2502 Biel I Bienna, T: +41 32 534 21 84, E: info@meleio.ch		
BAUHERRSCHAFT:	Stalldrang GmbH, Uttigenstrasse 2a, 3116 Kirchdorf, T: +41 76 375 00 86, E: info@stalldrang-kirchdorf.ch, W: www.stalldrang-kirchdorf.ch		
SA PHASE:	4.33 BAUBEWILLIGUNGSVERFAHREN	STATUS:	DEFINITIV
GEBÄUDE:	SCHEUNE	NIVEAU:	-
PLANTYP:	BAUINGABEPLAN	PLANTITEL:	SCHNITTE S/07 + S/04 + S/06
PLANNUMMER:	016KIR.33.30.03	DATENAME:	016KIR_BAUINGABE
MASSSTAB:	1/100	FORMAT:	85/60
ERSTELLUNG:	DATUM:	14.06.2022/CD	ÜBERARBEITUNG:
			DATUM:
			13.01.2025/MM

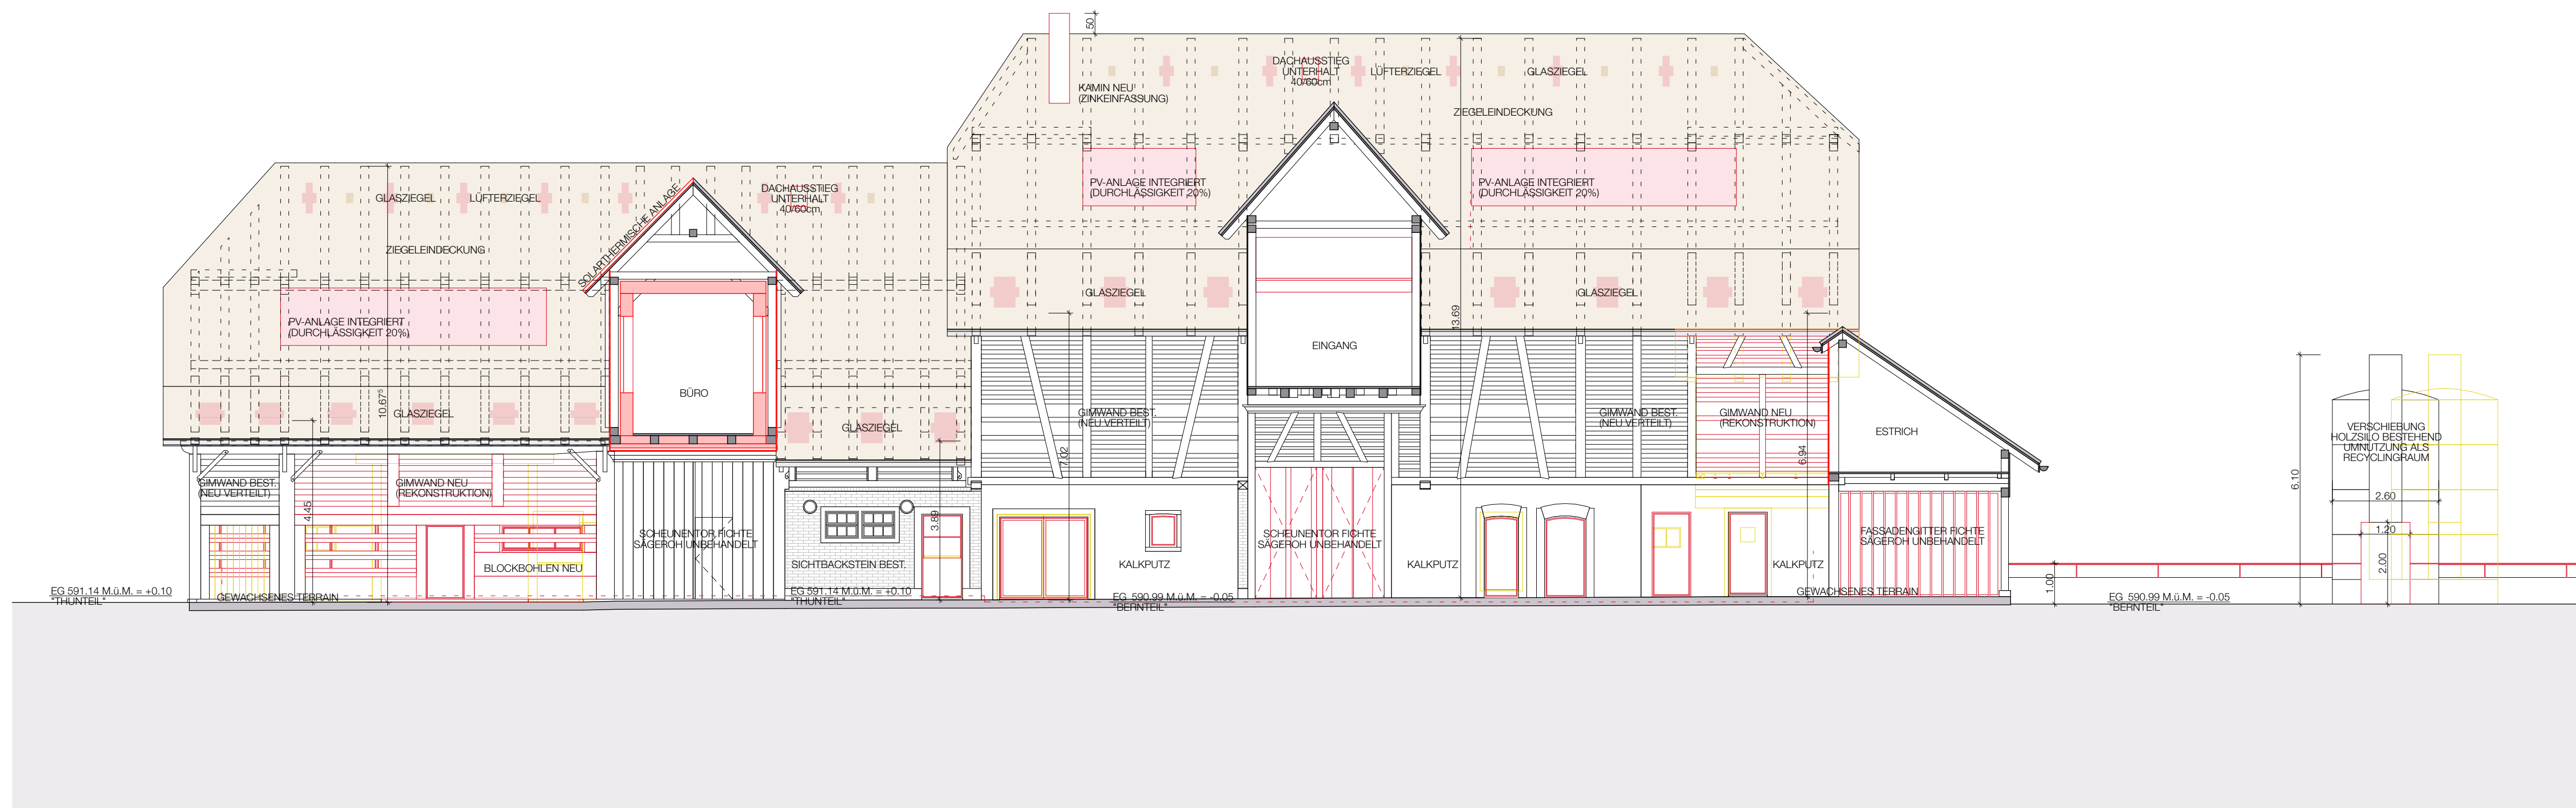


FASADE/ SCHNITT NORDOST

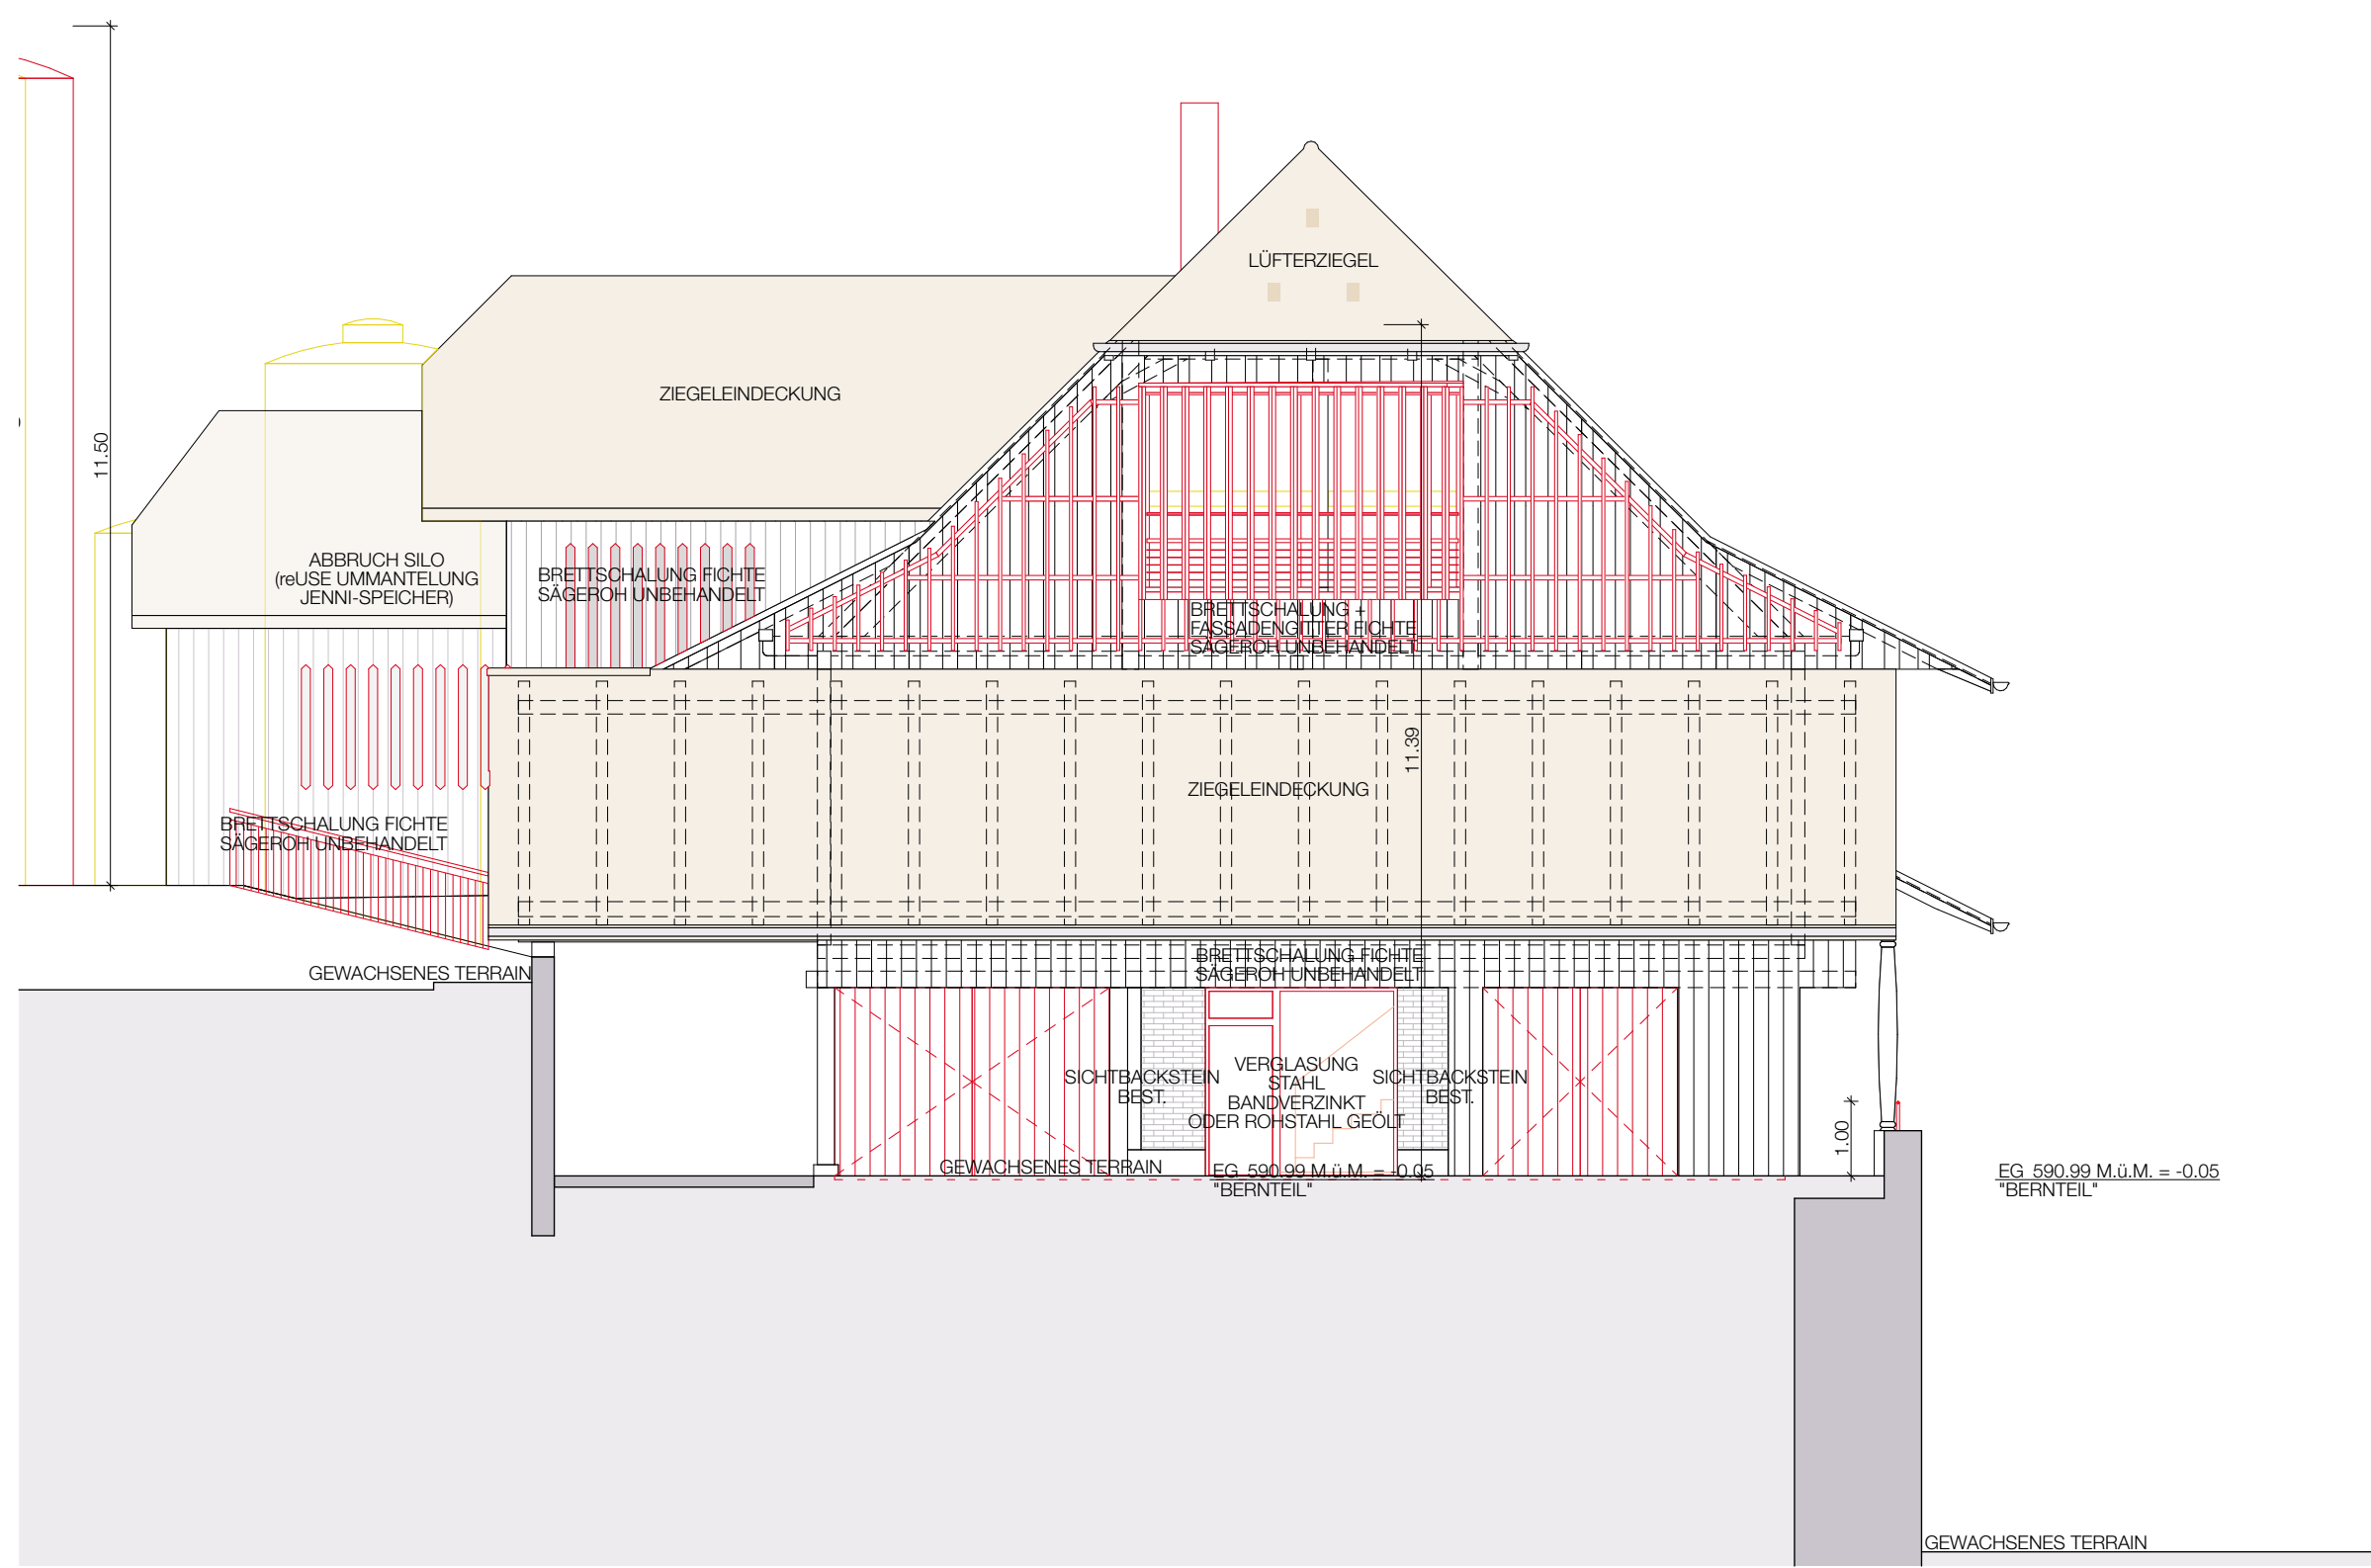

FASADE NORDWEST


FASADE NORDWEST

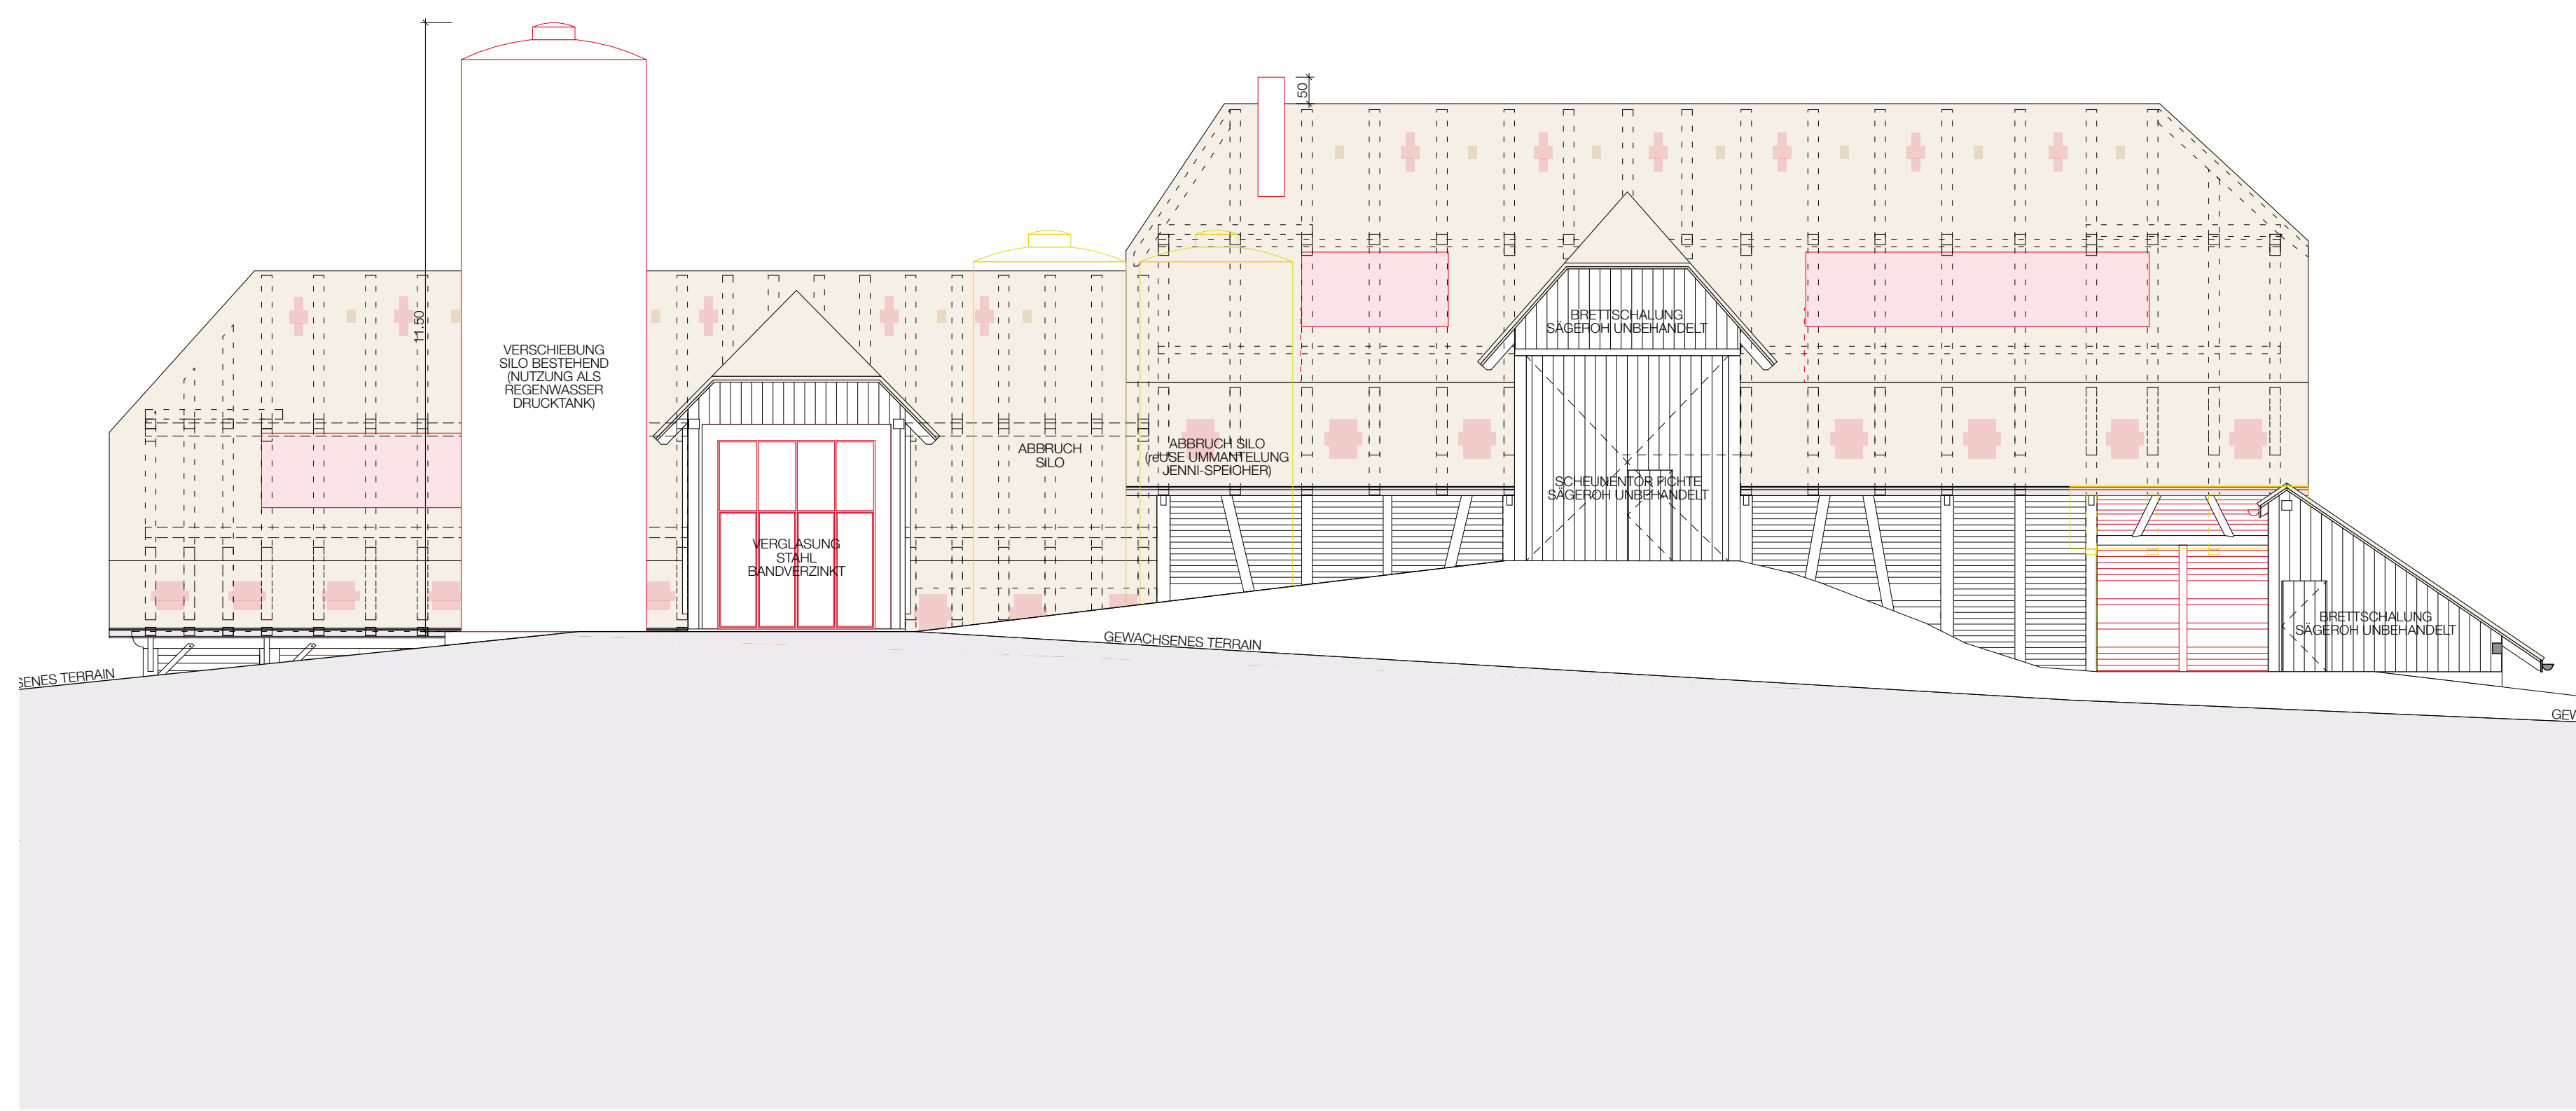


FASADE NORDOST

UMBAU SCHEUNE KIRCHDORF BE			
ARCHITEKT:	meleMO architecture GmbH, Maurice Meier, Architekt FH REG B, Wasserstrasse 42, 2502 Biel Bienna, T. +41 32 534 21 84, E: info@meleMO.ch		
BAUHERRSCHAFT:	Stalldrang GmbH, Uttigenstrasse 2a, 3116 Kirchdorf, T. +41 76 375 00 86, E: info@stalldrang-kirchdorf.ch, W: www.stalldrang-kirchdorf.ch		
SIA PHASE:	4.33 BAUBEWILLIGUNGSVERFAHREN	STATUS:	DEFINITIV
GEBÄUDE:	SCHEUNE	NIVEAU:	-
PLANTYP:	BAUINGABEPLAN	PLANTITEL:	FASSADEN NW-NO
PLANNUMMER:	016KIR.33.40.01	DATEINAME:	016KIR_BAUINGABE
MASSSTAB:	1/100	FORMAT:	85/60
ERSTELLUNG:	DATUM:	14.06.2022/CD	ÜBERARBEITUNG: DATUM:
			13.01.2025/MM

- BESTEHEND
- ABBRUCH
- NEU

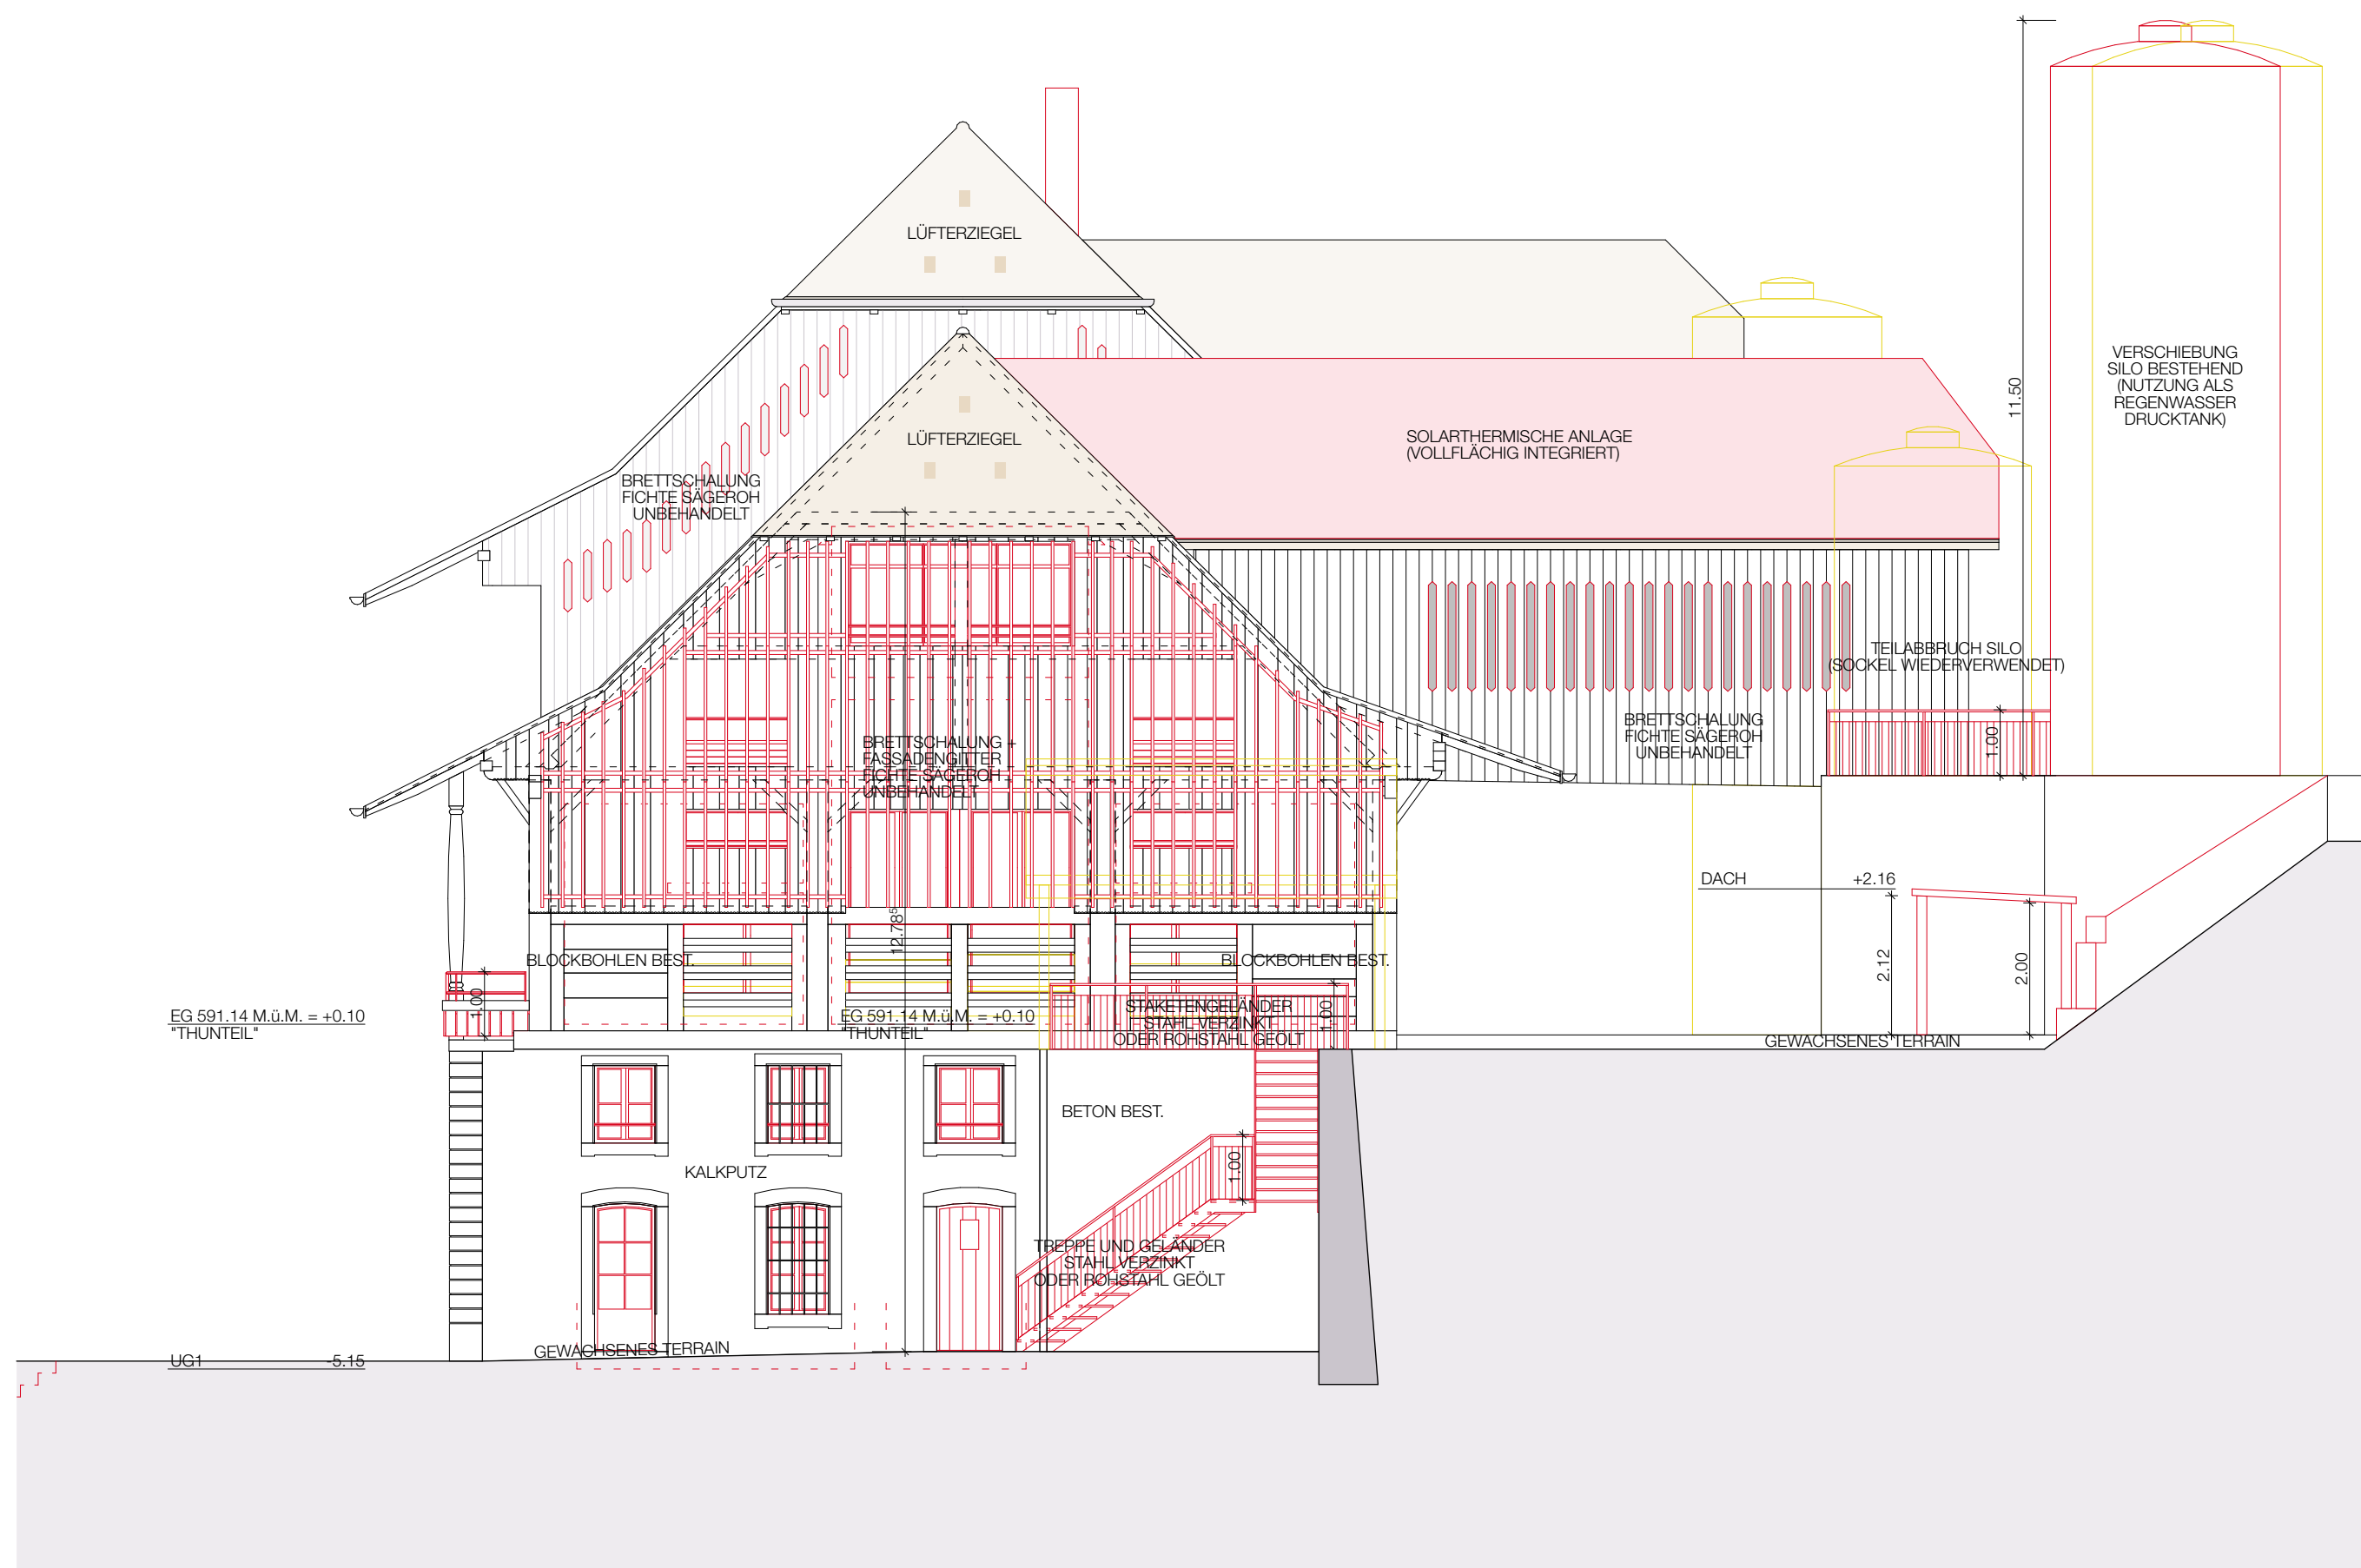

FASSADE SÜDOST

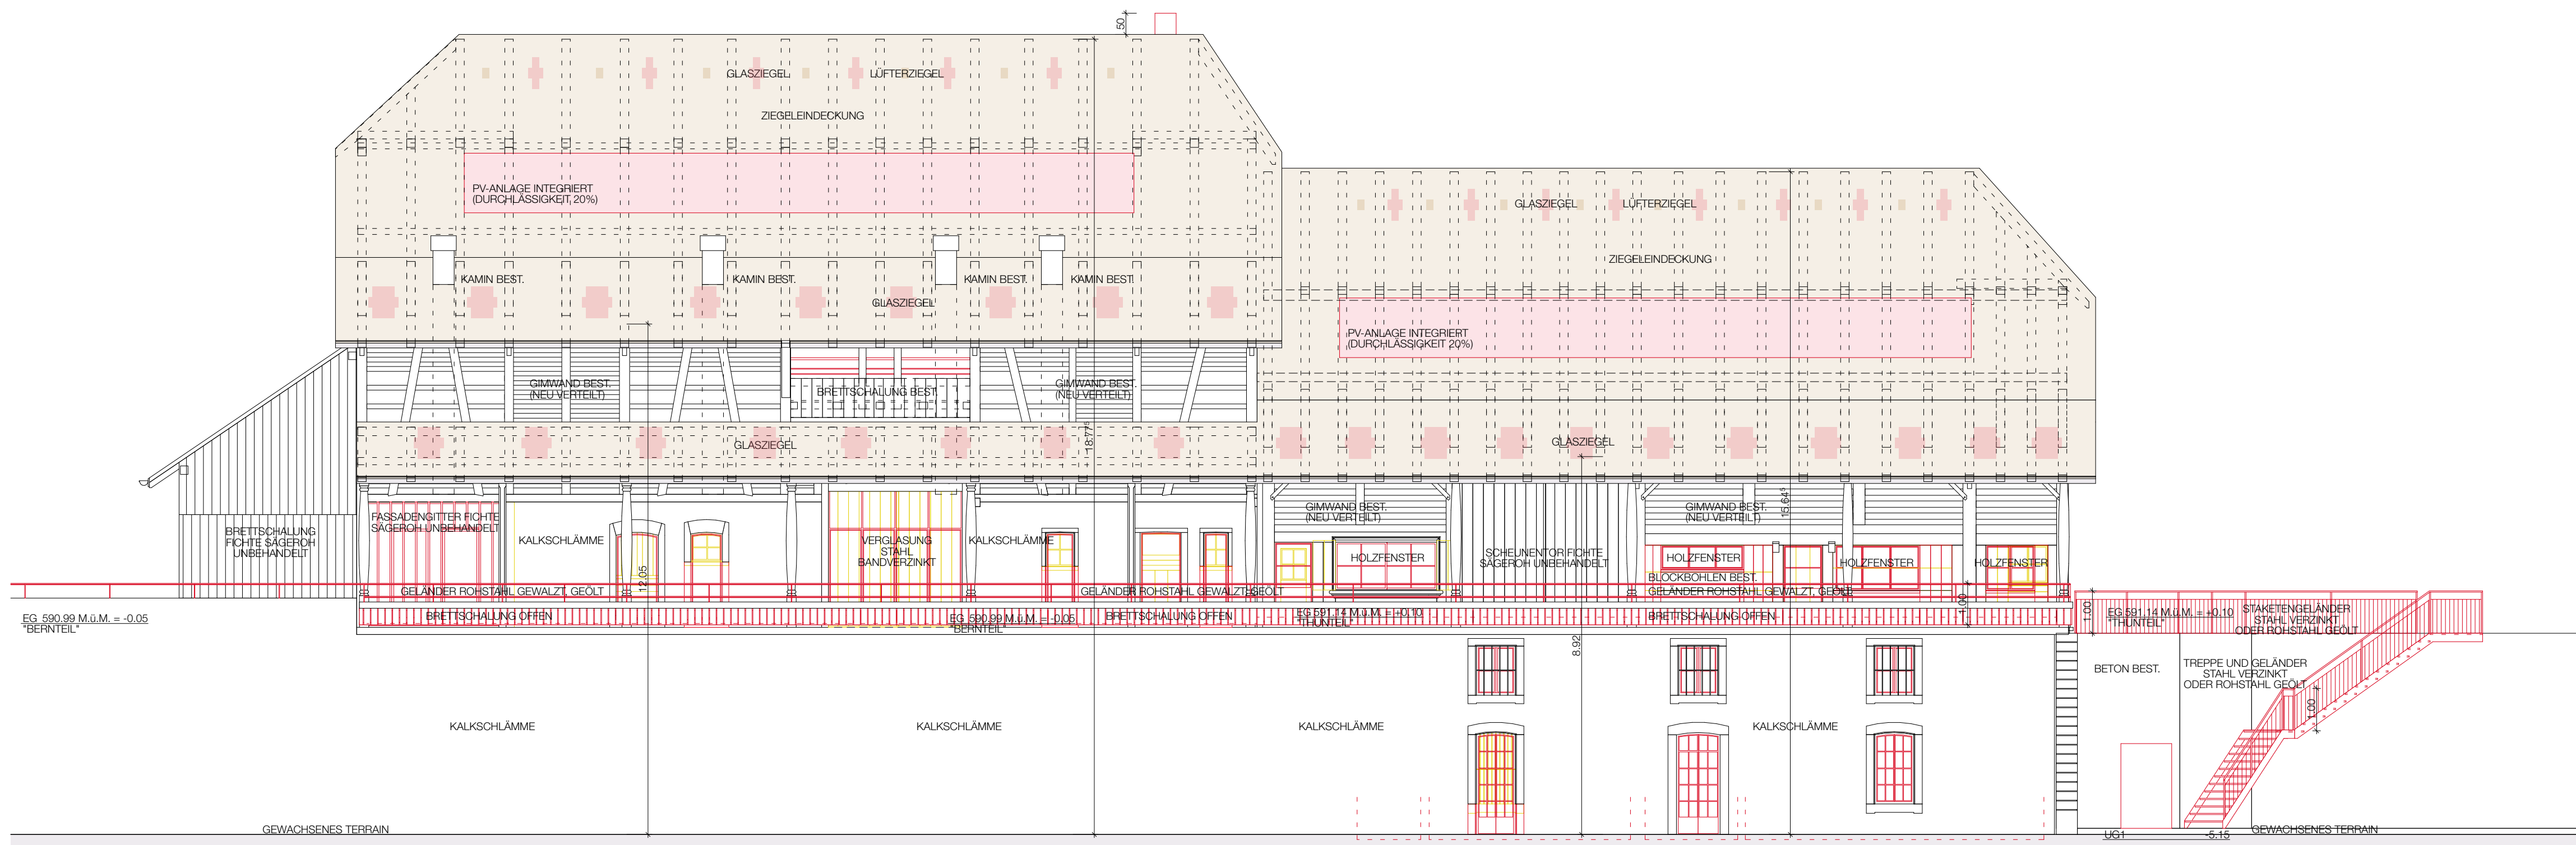

FASSADE SÜDWEST

- BESTEHEND
- ABBRUCH
- NEU

UMBAU SCHEUNE KIRCHDORF BE			
ARCHITEKT:	meleO architecture GmbH, Maurice Meier, Architekt FH REG B, Wasserstrasse 42, 2502 Biel I Biene, T. +41 32 534 21 84, E. info@meleO.ch		
BAUHERRSCHAFT:	Stalldrang GmbH, Uttigenstrasse 2a, 3116 Kirchdorf, T. +41 76 375 00 86, E. info@stalldrang-kirchdorf.ch, W. www.stalldrang-kirchdorf.ch		
BAU PHASE:	4.33 BAUBEWILLIGUNGSVERFAHREN	STATUS:	DEFINITIV
GEBÄUDE:	SCHEUNE	NIVEAU:	-
PLANTYP:	BAUINGABEPLAN	PLANTITEL:	FASSADEN SÜD-SW
PLANNUMMER:	016KIR.33.40.02	DATENAME:	016KIR_BAUINGABE
MASSSTAB:	1/100	FORMAT:	85/60
ERSTELLUNG:	DATUM:	14.06.2022/CD	ÜBERARBEITUNG:
			DATUM:
			13.01.2025/MM