






BAUHERRSCHAFT:
 GRUNDEKONTUMERIN:
 ARCHITEKT:
 ORT, DATUM: Kirchdorf, 27.11.2024

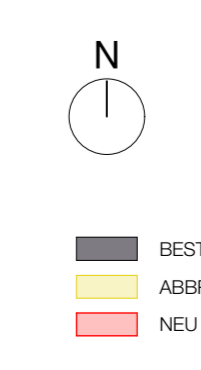


UMBAU SCHELLE KIRCHDORF BE			
ARCHITEKT:	meteoArchitecture GmbH, Maurice Meier, Architekt FH REG B, Alexander-Moser 8, 2503 Biel Bienna, T. +41 32 534 21 84, E. info@meteo.ch	STATUS:	DEFINITIV
BAUHERRSCHAFT:	Stalckrang GmbH, Uttigenstrasse 2a, 3116 Kirchdorf, T. +41 78 375 00 86, E. info@stalckrang-kirchdorf.ch, W. www.stalckrang-kirchdorf.ch	NIVAU:	-
SA PHASE:	4.33 BAUEWILLIGUNGSVERFAHREN	PLANTITEL:	UMGEBUNGSPLAN/ KANALISATION
GEBAUDE:	SCHELLE	PLANTITEL:	UMGEBUNGSPLAN/ KANALISATION
PLANTYP:	BAUEWILLIGUNGSPLAN	PLANTITEL:	UMGEBUNGSPLAN/ KANALISATION
PLANNUMMER:	016KR.33.10.01	PLANTITEL:	UMGEBUNGSPLAN/ KANALISATION
MASSSTAB:	1/200	FORANT:	105/75
ERSTELLUNG:	DATUM: 14.06.2022/CD	ÜBERPAREITUNG:	DATUM: 25.11.2024/MM

BESTEHEND
 ABRUCH
 NEU

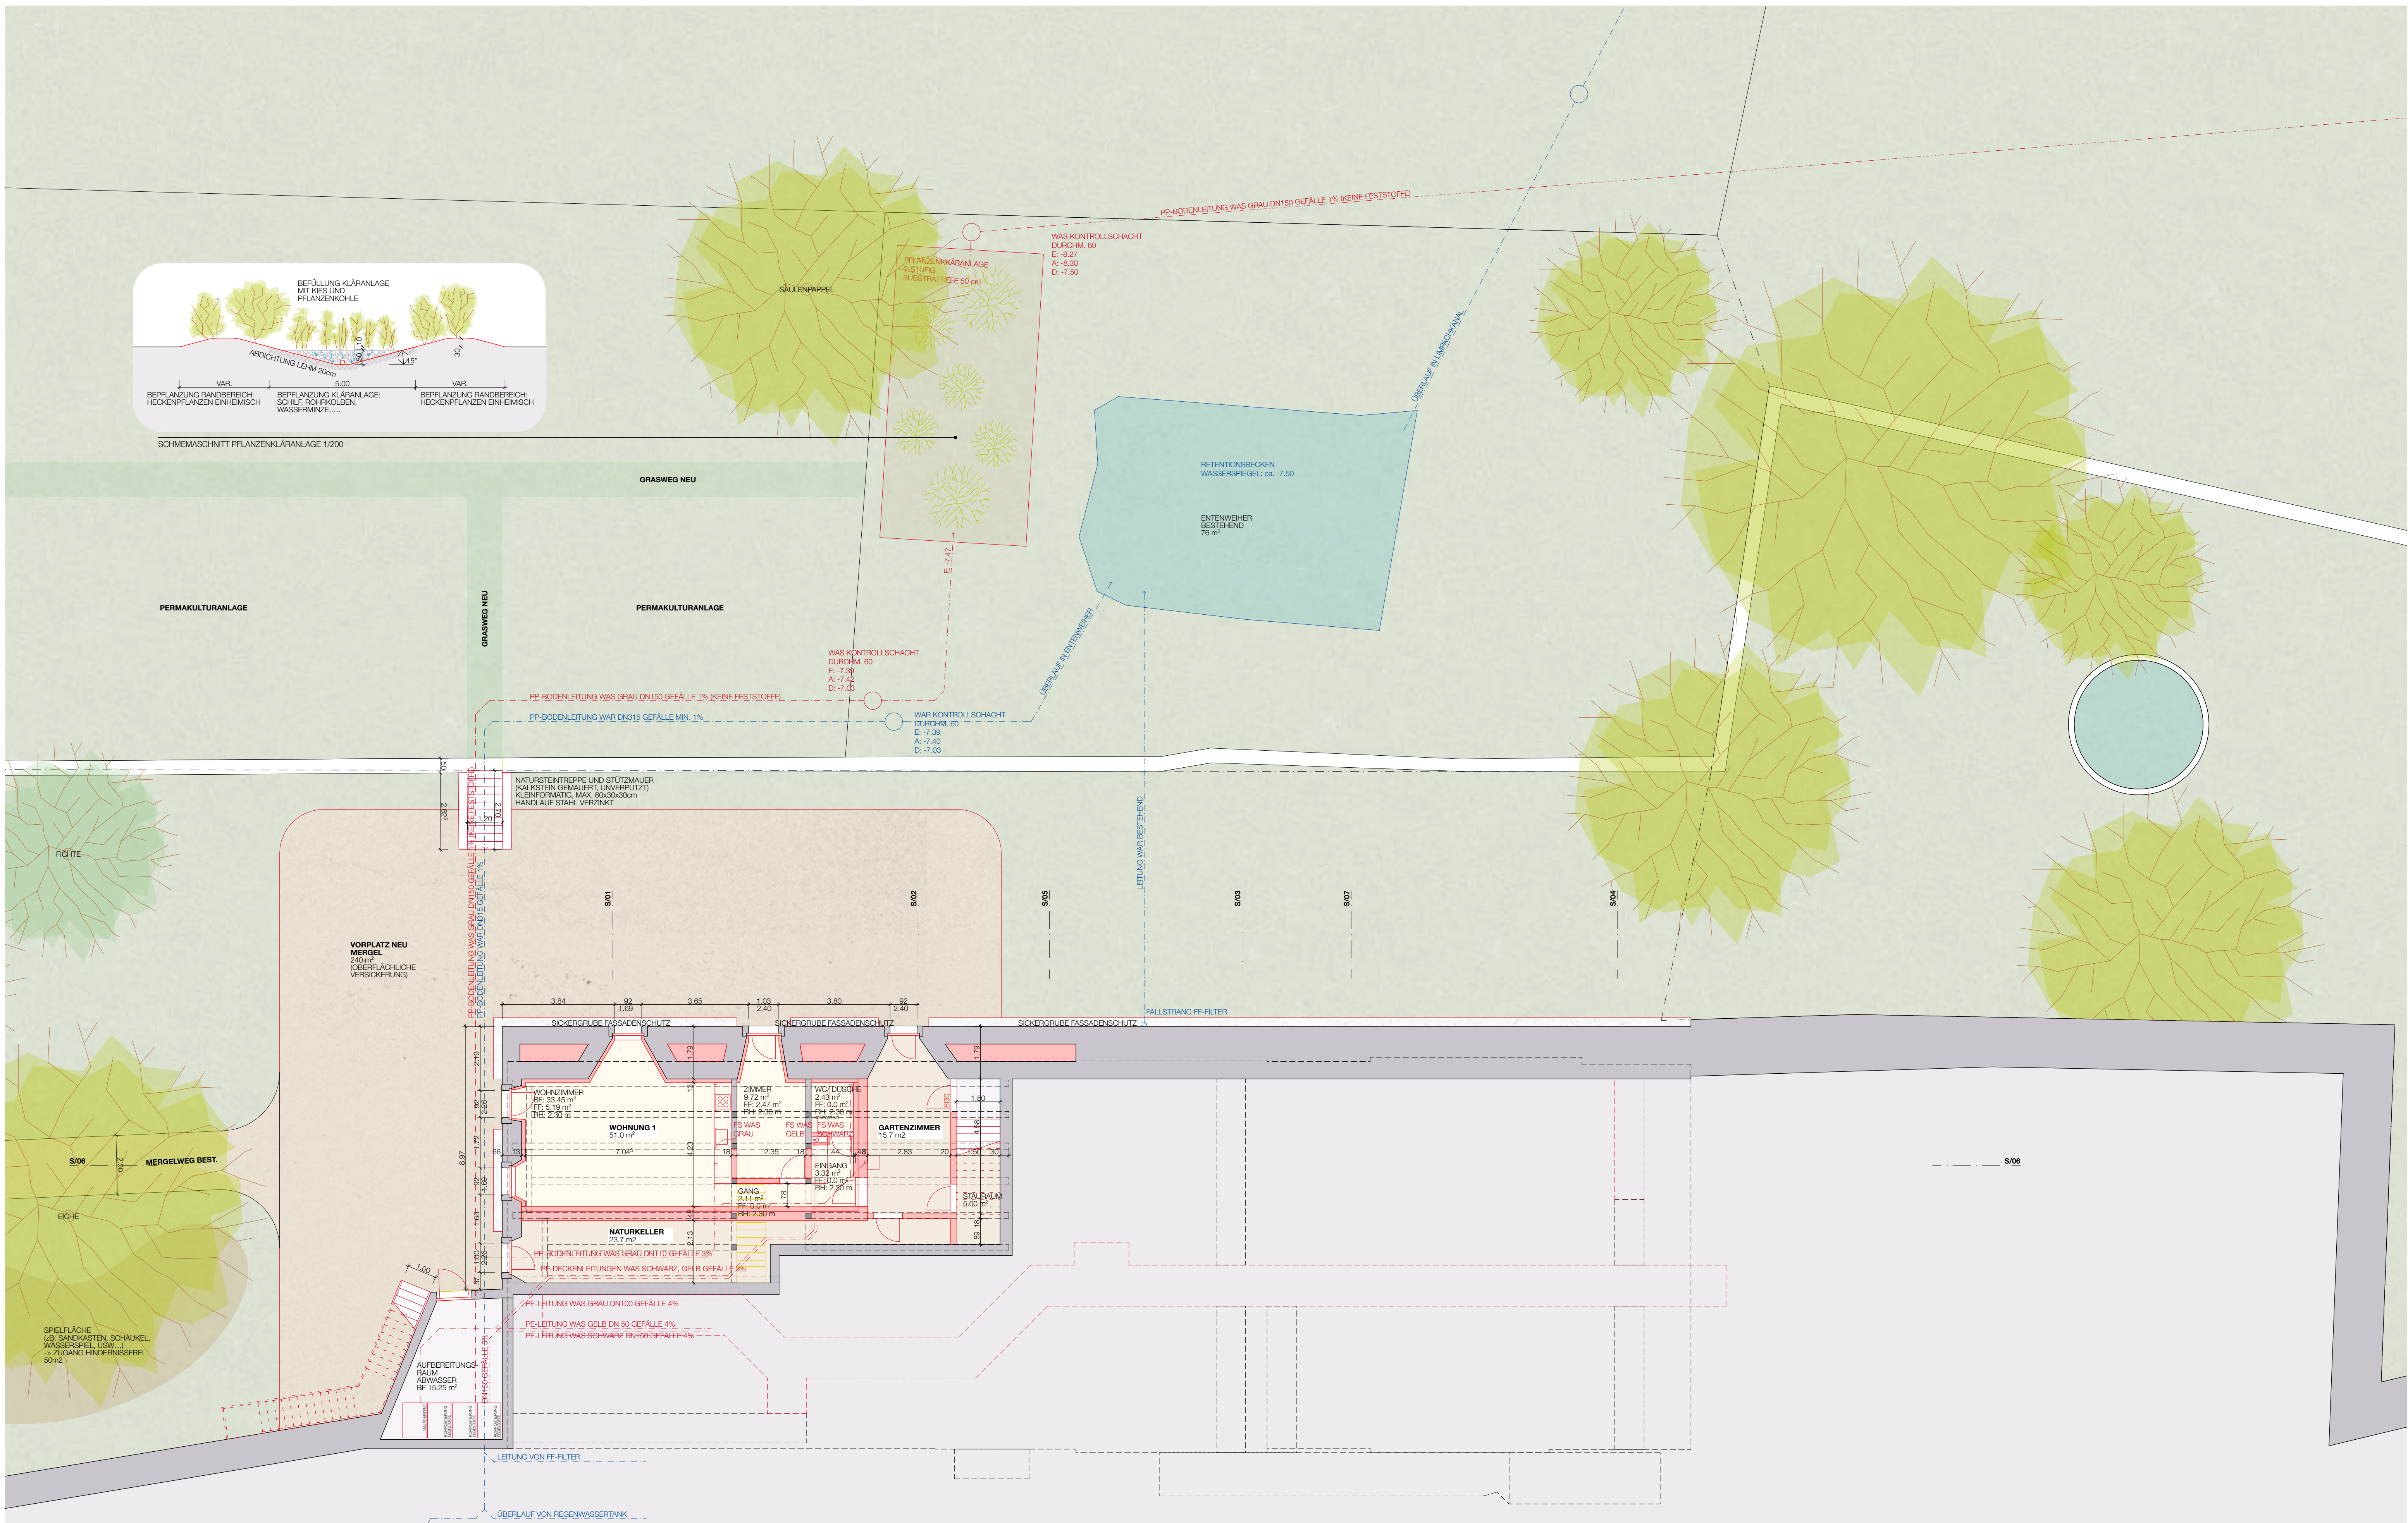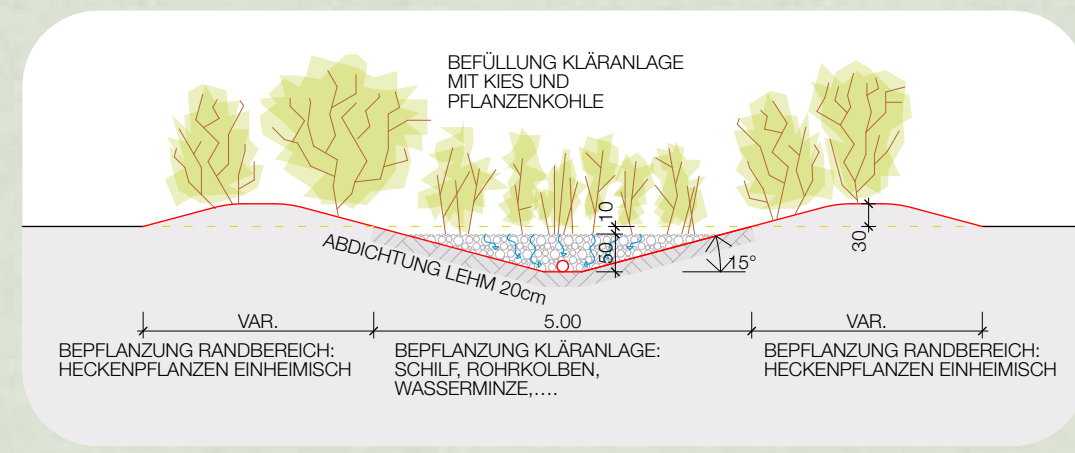


BAUHERRSCHAFT: _____
 GRUNDEIGENTUMER:IN: _____
 ARCHITEKT: _____
 ORT, DATUM: Kirchdorf, 27.11.2024

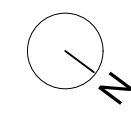


LEGENDE:
 ■ BESTEHEND
 ■ ABBRUCH
 ■ NEU

UMBAU SCHEUNE KIRCHDORF BE			
ARCHITEKT:	melemO architecture GmbH, Maurice Meier, Architekt FH REG B, Alexander-Moser 8, 2503 Biel I Bienne, T: +41 32 534 21 84, E: info@melemo.ch		
BAUHERRSCHAFT:	Stalldrang GmbH, Uttigenstrasse 2a, 3116 Kirchdorf, T: +41 76 375 00 86, E: info@stalldrang-kirchdorf.ch, W: www.stalldrang-kirchdorf.ch		
SIÄ PHASE:	4.33 BAUBEWILLIGUNGSVERFAHREN	STATUS:	DEFINITIV
GEBÄUDE:	SCHEUNE	NIVEAU:	-2
PLANTYP:	BAUENGABEPLAN	PLANTITEL:	GRUNDRISS UNTERGESCHOSS 2/ KANALISATION
PLANNUMMER:	016KIR.33.20.01	DATENAME:	016KIR_BAUENGABE
MASSSTAB:	1/100	FORMAT:	85/60
ERSTELLUNG:	DATUM: 14.06.2022/CD	ÜBERARBEITUNG:	DATUM: 25.11.2024/MM

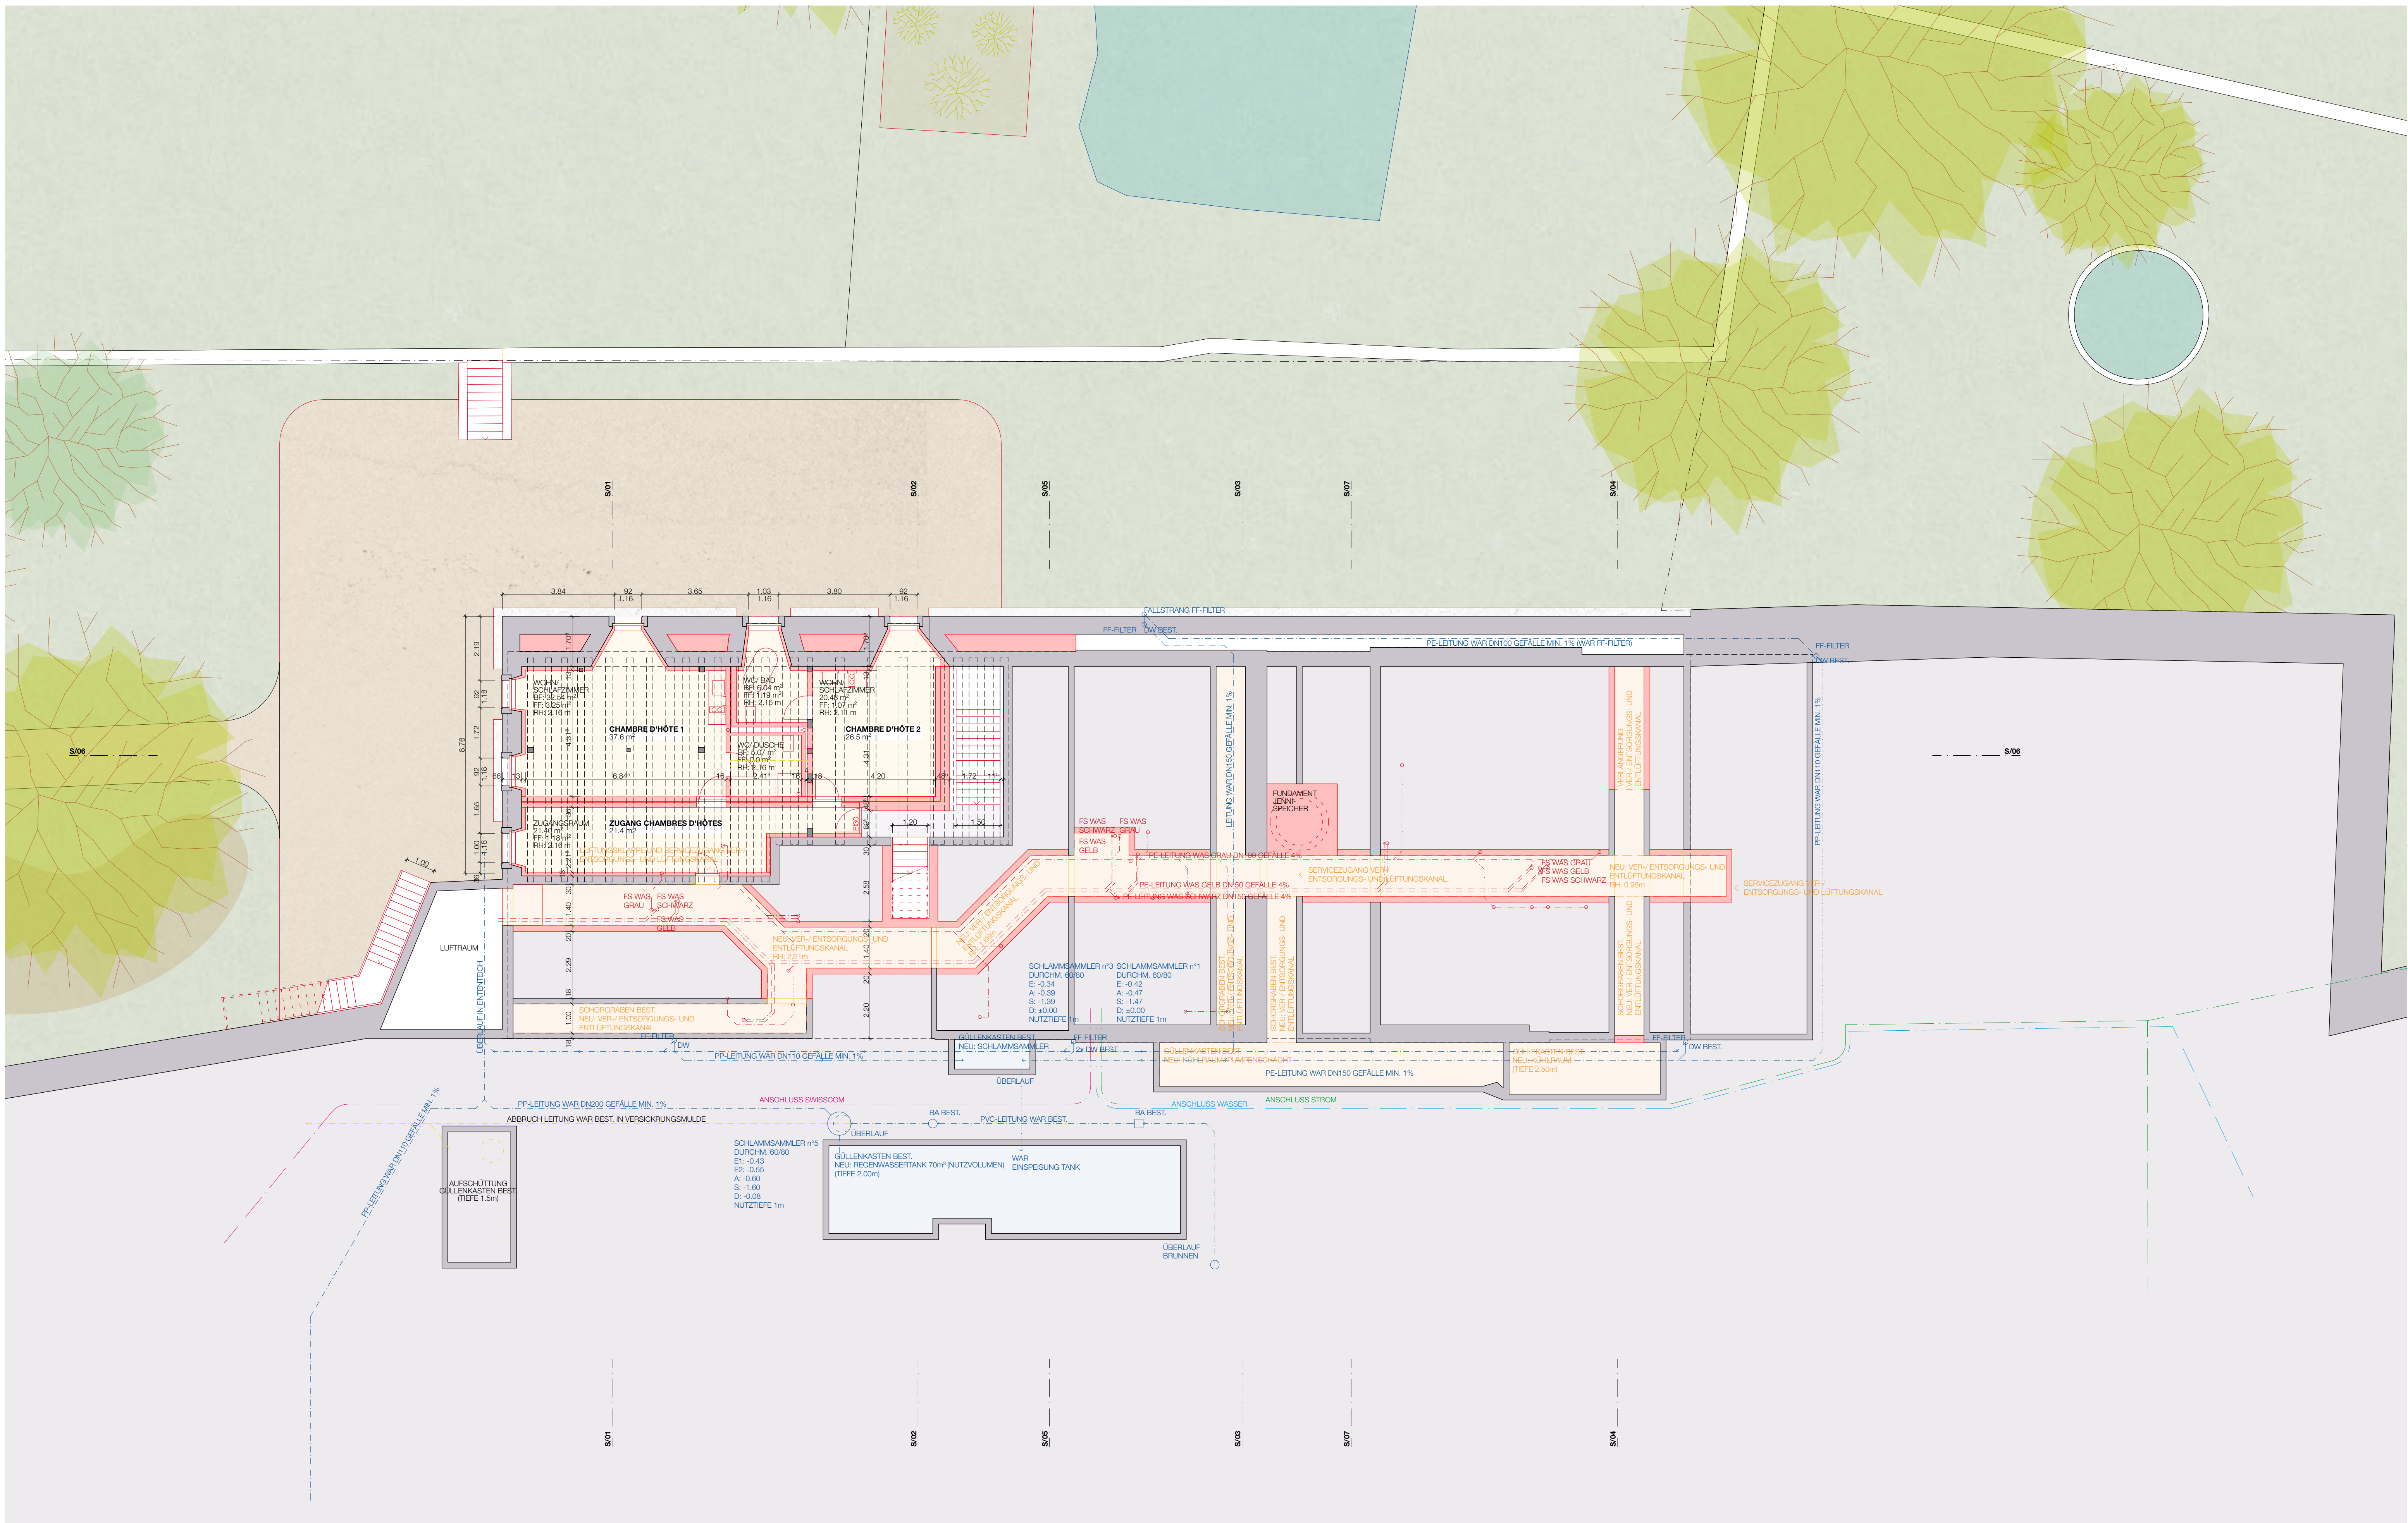


BAUHERRSCHAFT: _____
 GRUNDEIGENTUMER:IN: _____
 ARCHITEKT: _____
 ORT, DATUM: Kirchdorf, 27.11.2024

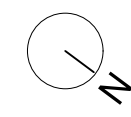


■ BESTEHEND
 ■ ABBRUCH
 ■ NEU

UMBAU SCHEUNE KIRCHDORF BE			
ARCHITEKT:	melemO architecture GmbH, Maurice Meier, Architekt FH REG B, Alexander-Moser 8, 2503 Biel I Bienne, T: +41 32 534 21 84, E: info@melemo.ch		
BAUHERRSCHAFT:	Stalldrang GmbH, Uttigenstrasse 2a, 3116 Kirchdorf, T: +41 76 375 00 86, E: info@stalldrang-kirchdorf.ch, W: www.stalldrang-kirchdorf.ch		
BA PHASE:	4.33 BAUBEWILLIGUNGSVERFAHREN	STATUS:	DEFINITIV
GEBÄUDE:	SCHEUNE	NIVEAU:	-1
PLANTYP:	BAUINGABEPLAN	PLANTITEL:	GRUNDRISS UNTERGESCHOSS 1/ KANALISATION
PLANNUMMER:	016KIR.33.20.02	DATEINAME:	016KIR_BAUINGABE
MASSSTAB:	1/100	FORMAT:	85/60
ERSTELLUNG:	DATUM: 14.06.2022/CD	ÜBERARBEITUNG:	DATUM: 25.11.2024/MM

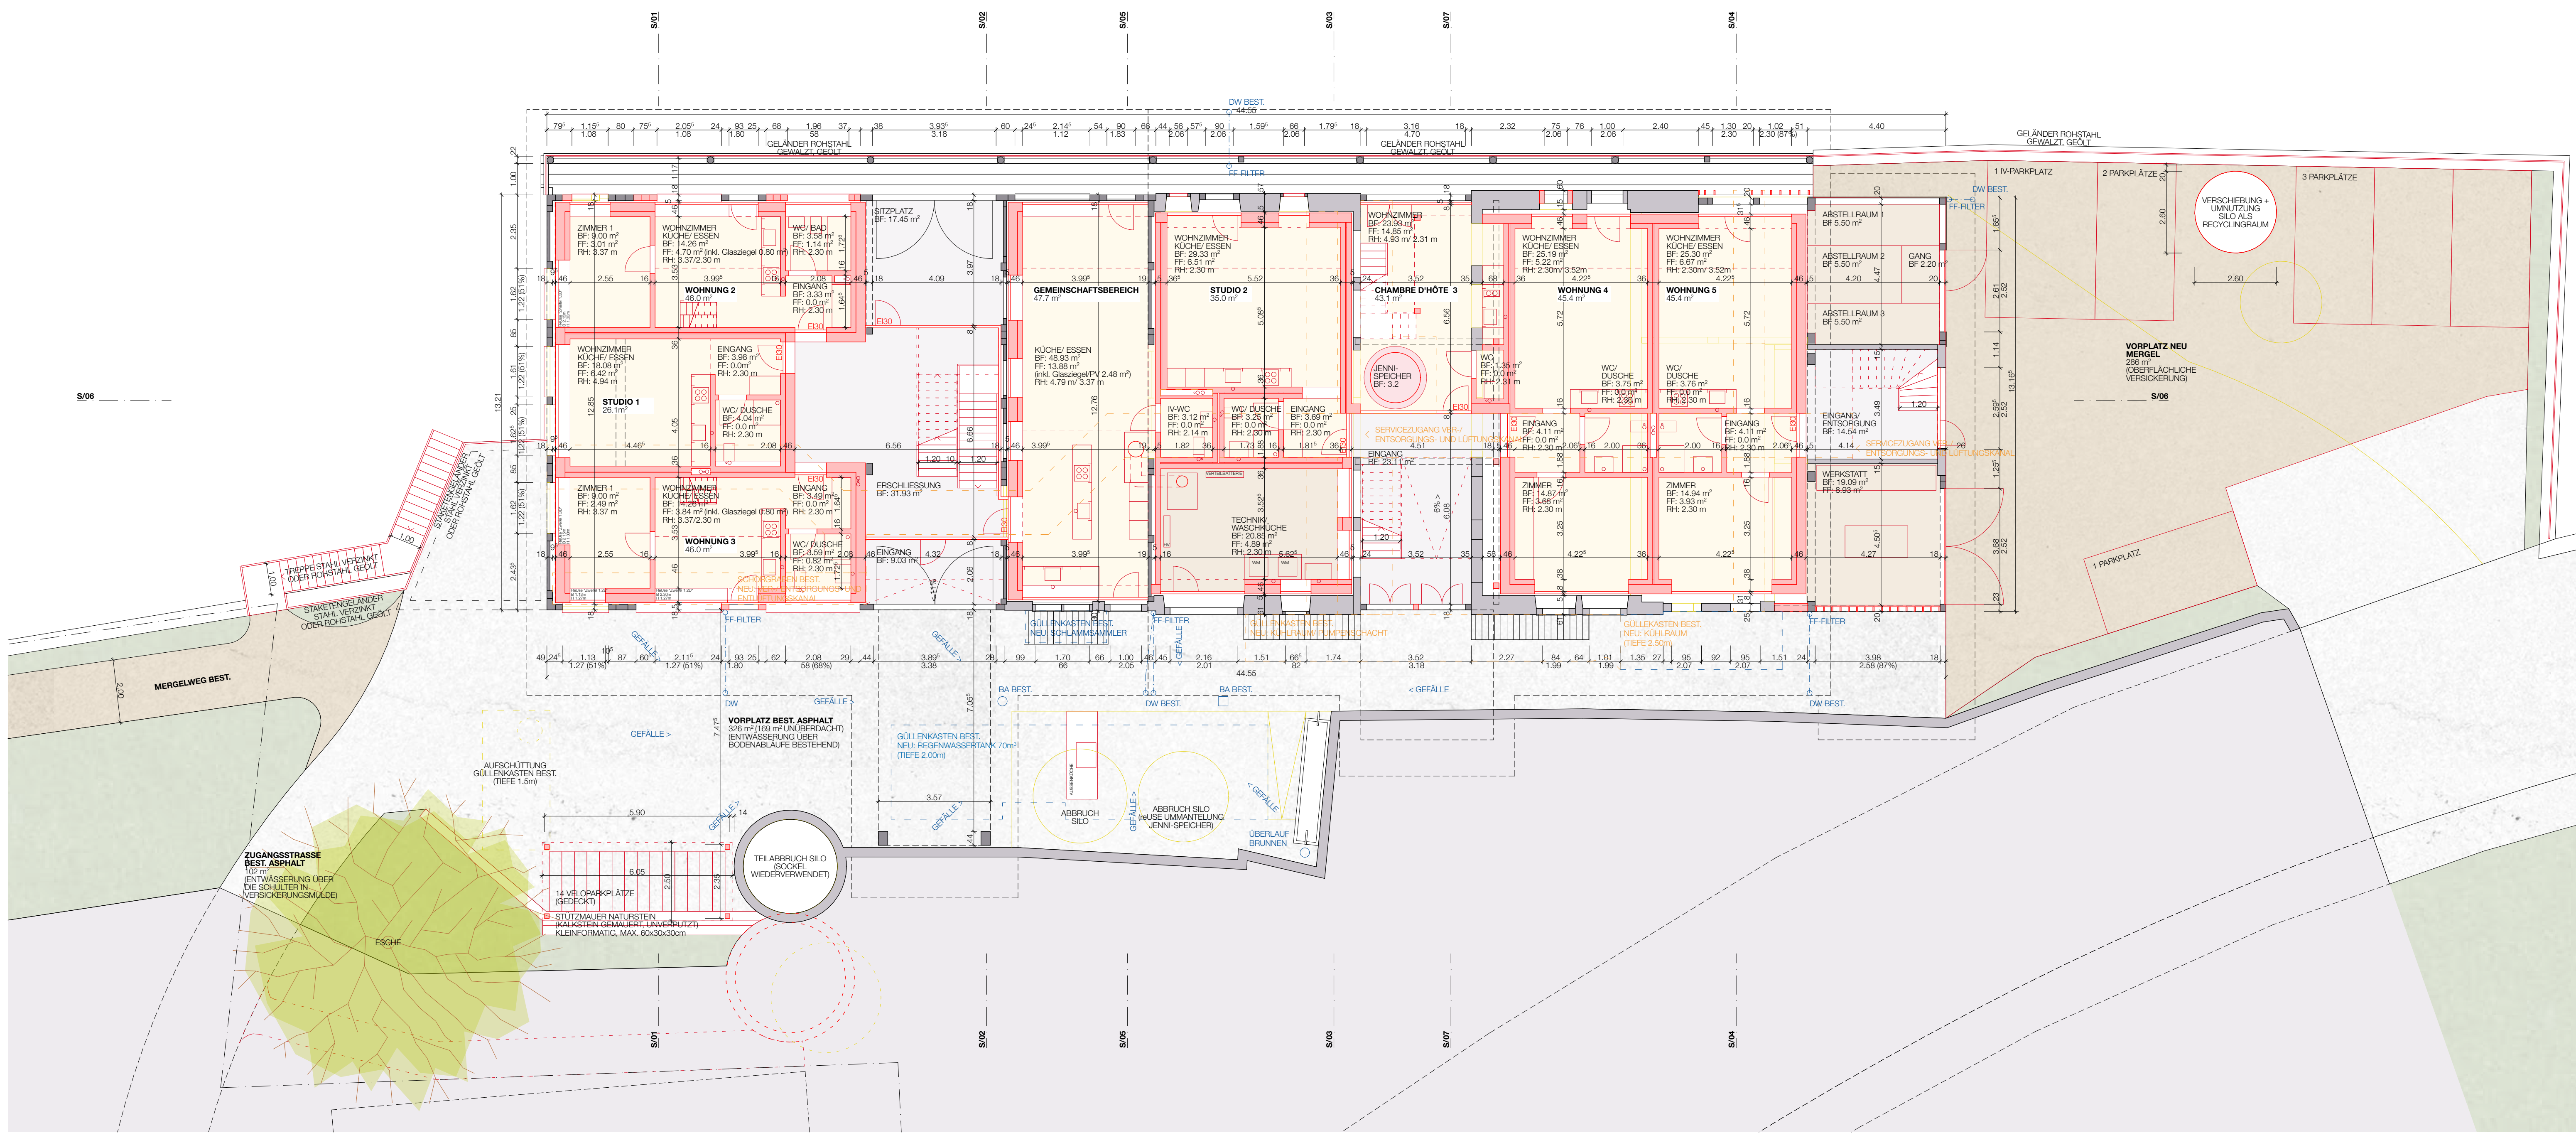


BAUHERRSCHAFT: _____
 GRUNDEIGENTUMER:IN: _____
 ARCHITEKT: _____
 ORT, DATUM: Kirchdorf, 27.11.2024

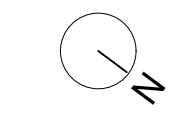

■ BESTEHEND
 ■ ABBRUCH
 ■ NEU

UMBAU SCHEUNE KIRCHDORF BE			
ARCHITEKT:	meleMO architecture GmbH, Maurice Meier, Architekt FH REG B, Alexander-Moser 8, 2503 Biel I Bienne, T: +41 32 534 21 84, E: info@meleMO.ch	STATUS:	DEFINITIV
BAUHERRSCHAFT:	Stalldrang GmbH, Uttigstrasse 2a, 3116 Kirchdorf, T: +41 76 375 00 86, E: info@stalldrang-kirchdorf.ch, W: www.stalldrang-kirchdorf.ch	NIVAU:	0
SIÄ PHASE:	4.33 BAUBEWILLIGUNGSVERFAHREN	PLANTITEL:	GRUNDRISS ERDGESCHOSS
GEBÄUDE:	SCHEUNE	DATUM:	016KIR_BAUENGABE
PLANTYP:	BAUENGABEPLAN	FORMAT:	85/60
PLANNUMMER:	016KIR.33.20.03	ERSTELLUNG:	14.06.2022/CD
MASSSTAB:	1/100	ÜBERARBEITUNG:	25.11.2024/MM

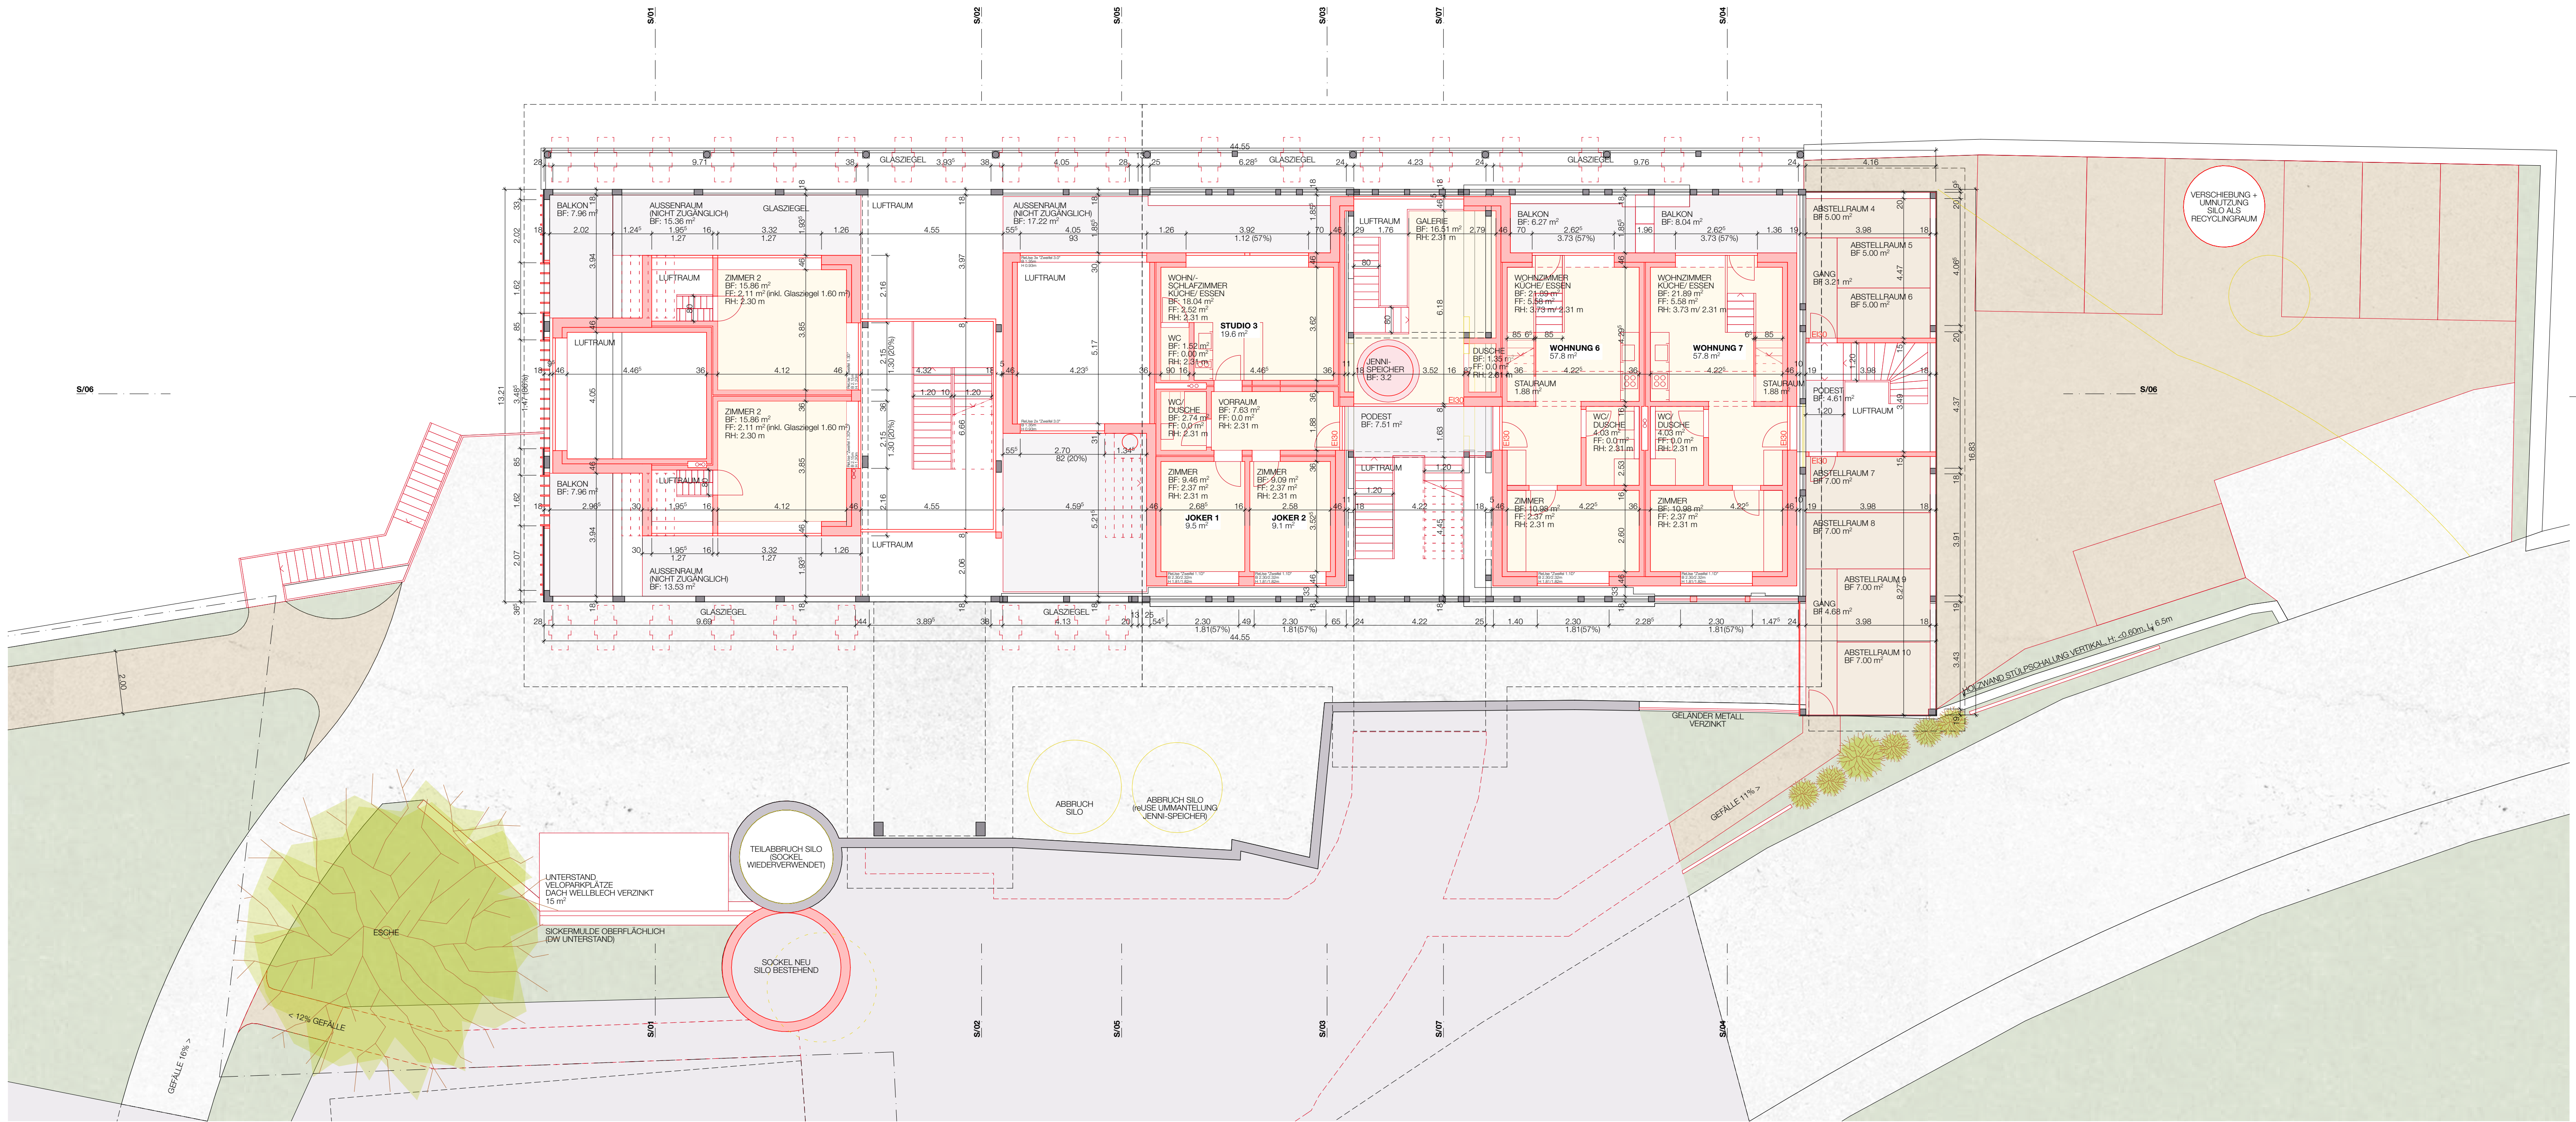


BAUHERRSCHAFT:

GRUNDEIGENTUMER:IN:



ARCHITEKT:

ORT, DATUM: Kirchdorf, 27.11.2024

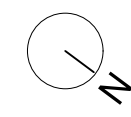


■ BESTEHEND
 ■ ABBRUCH
 ■ NEU

UMBAU SCHEUNE KIRCHDORF BE			
ARCHITEKT:	meleMO architecture GmbH, Maurice Meier, Architekt FH REG B, Alexander-Moser 8, 2503 Biel I Bienne, T: +41 32 534 21 84, E: info@meleMO.ch		
BAUHERRSCHAFT:	Stalldrang GmbH, Uttigenstrasse 2a, 3116 Kirchdorf, T: +41 76 375 00 86, E: info@stalldrang-kirchdorf.ch, W: www.stalldrang-kirchdorf.ch		
SI A PHASE:	4.33 BAUBEWILLIGUNGSVERFAHREN	STATUS:	DEFINITIV
GEBÄUDE:	SCHEUNE	NIVEAU:	+1
PLANTYP:	BAUINGABEPLAN	PLANTITEL:	GRUNDRISS OBERGESCHOSS 1
PLANNUMMER:	016KIR.33.20.04	DATUMNAME:	016KIR_BAUINGABE
MASSSTAB:	1/100	FORMAT:	85/60
ERSTELLUNG:	DATUM: 14.06.2022/CD	ÜBERARBEITUNG:	DATUM: 25.11.2024/MM

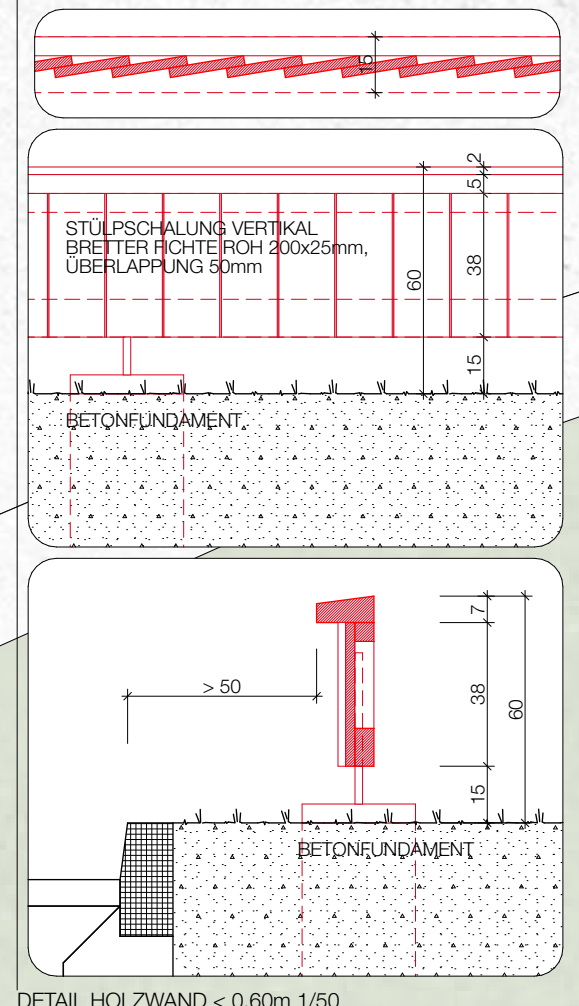
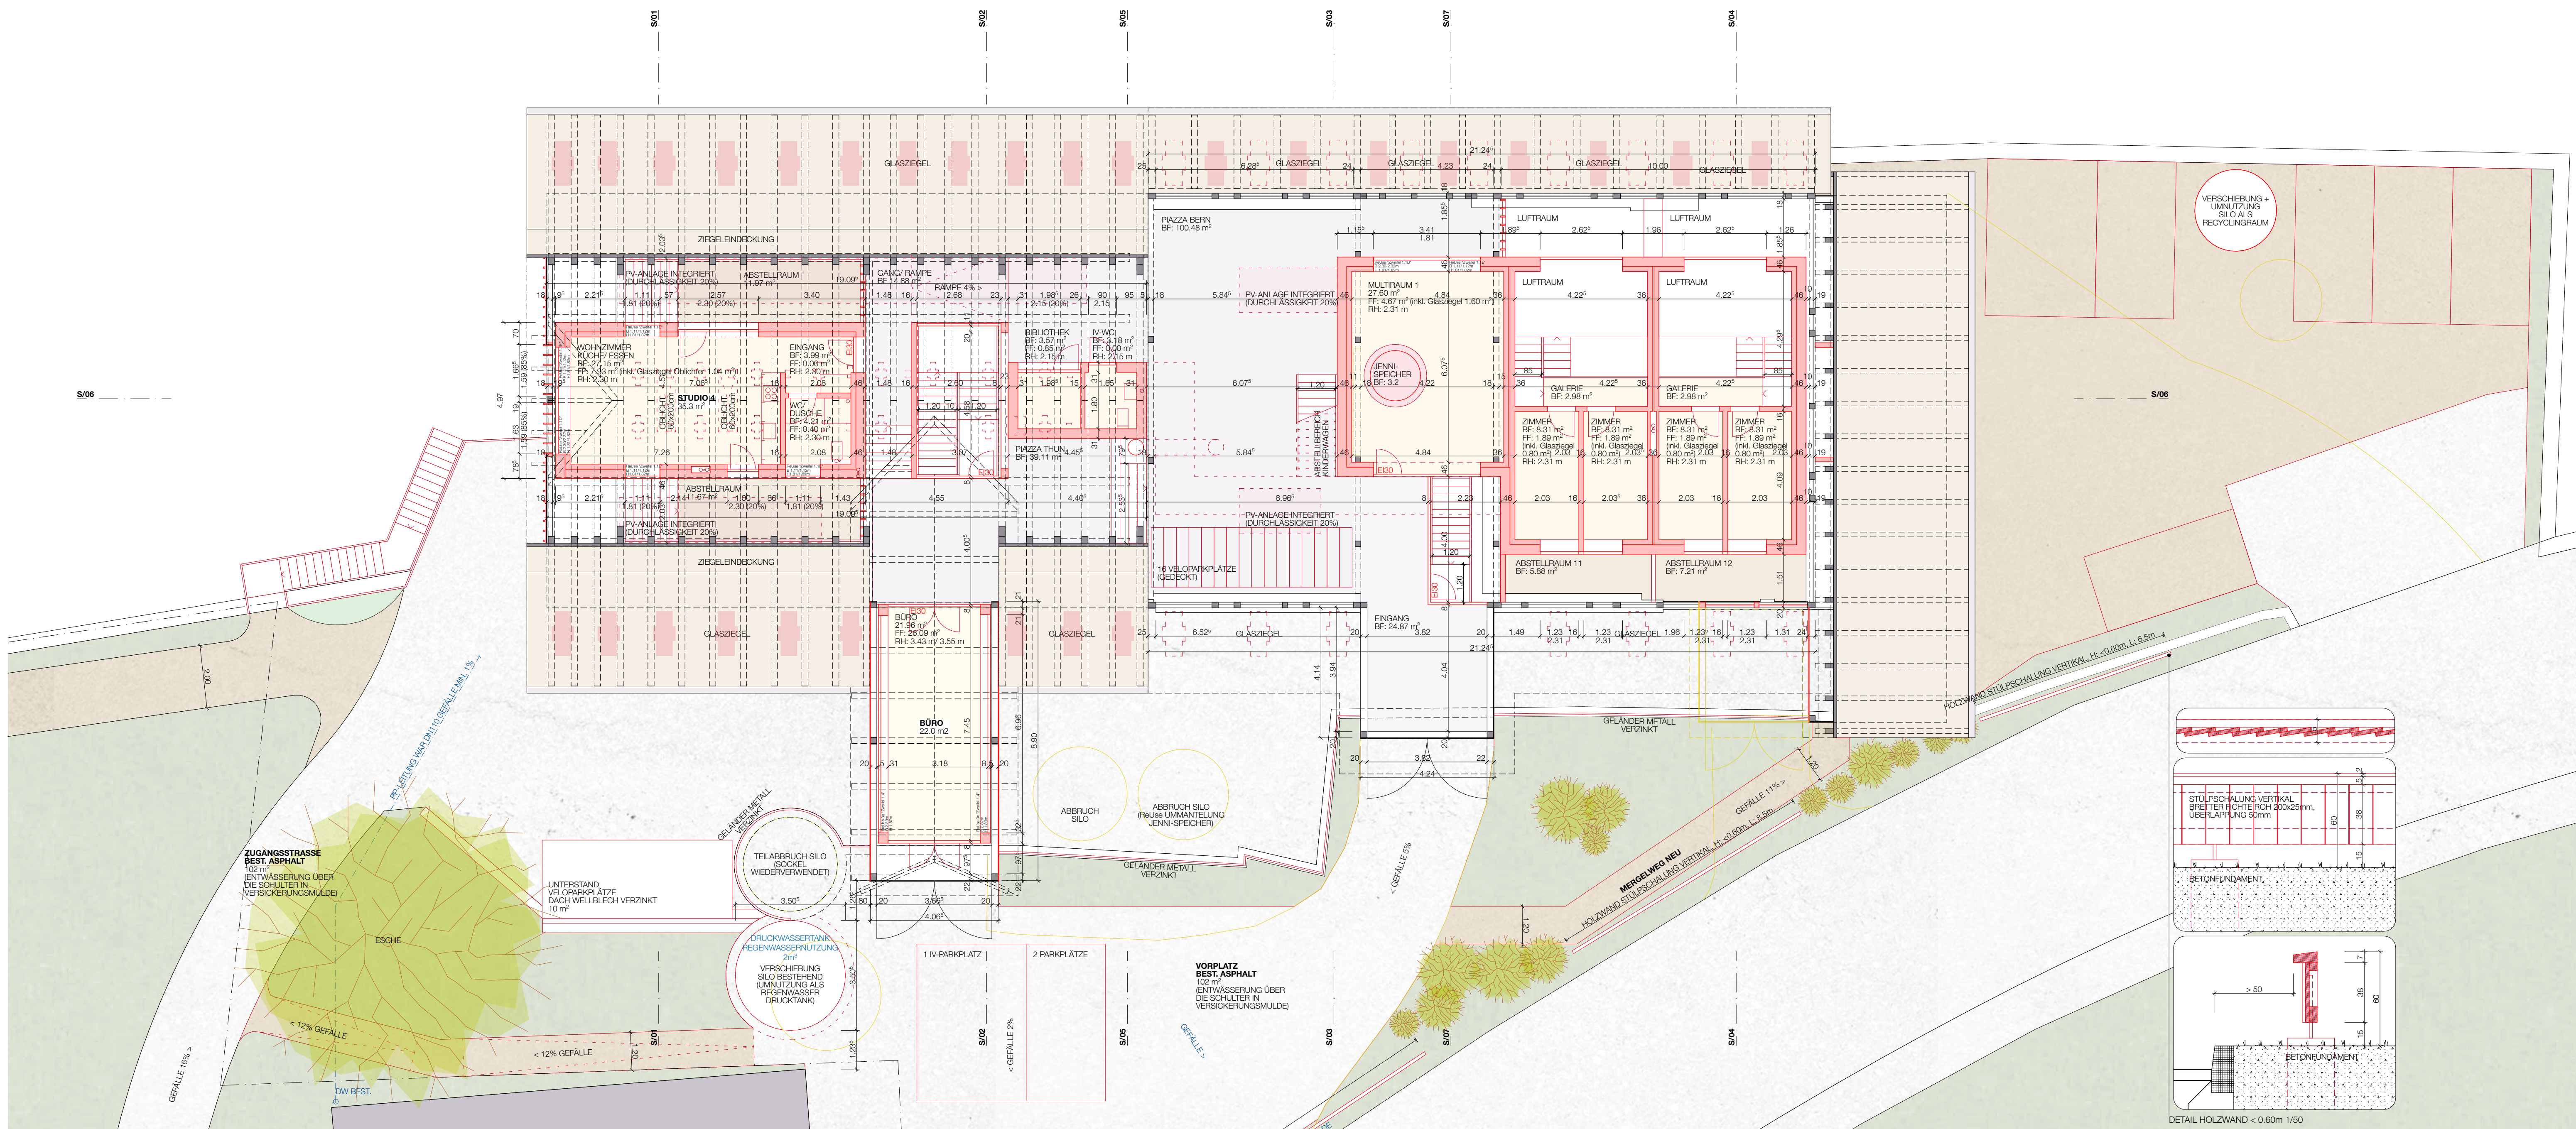


BAUHERRSCHAFT: _____
 GRUNDEIGENTUMER:IN: _____
 ARCHITEKT: _____
 ORT, DATUM: Kirchdorf, 27.11.2024

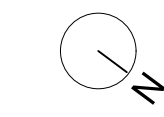


■ BESTEHEND
 ■ ABBRUCH
 ■ NEU

UMBAU SCHEUNE KIRCHDORF BE			
ARCHITEKT:	meleMO architecture GmbH, Maurice Meier, Architekt FH REG B, Alexander-Moser 8, 2503 Biel I Bienne, T: +41 32 534 21 84, E: info@meleMO.ch		
BAUHERRSCHAFT:	Stalldrang GmbH, Uttigenstrasse 2a, 3116 Kirchdorf, T: +41 76 375 00 86, E: info@stalldrang-kirchdorf.ch, W: www.stalldrang-kirchdorf.ch		
SIÄ PHASE:	4.33 BAUBEWILLIGUNGSVERFAHREN	STATUS:	DEFINITIV
GEBÄUDE:	SCHEUNE	NIVEAU:	+2
PLANTYP:	BAUINGABEPLAN	PLANTITEL:	GRUNDRISS OBERGESCHOSS 2
PLANNUMMER:	016KIR.33.20.05	DATUMNAME:	016KIR_BAUINGABE
MASSSTAB:	1/100	FORMAT:	85/60
ERSTELLUNG:	DATUM:	ÜBERARBEITUNG:	DATUM:
	14.06.2022/CD		25.11.2024/MM

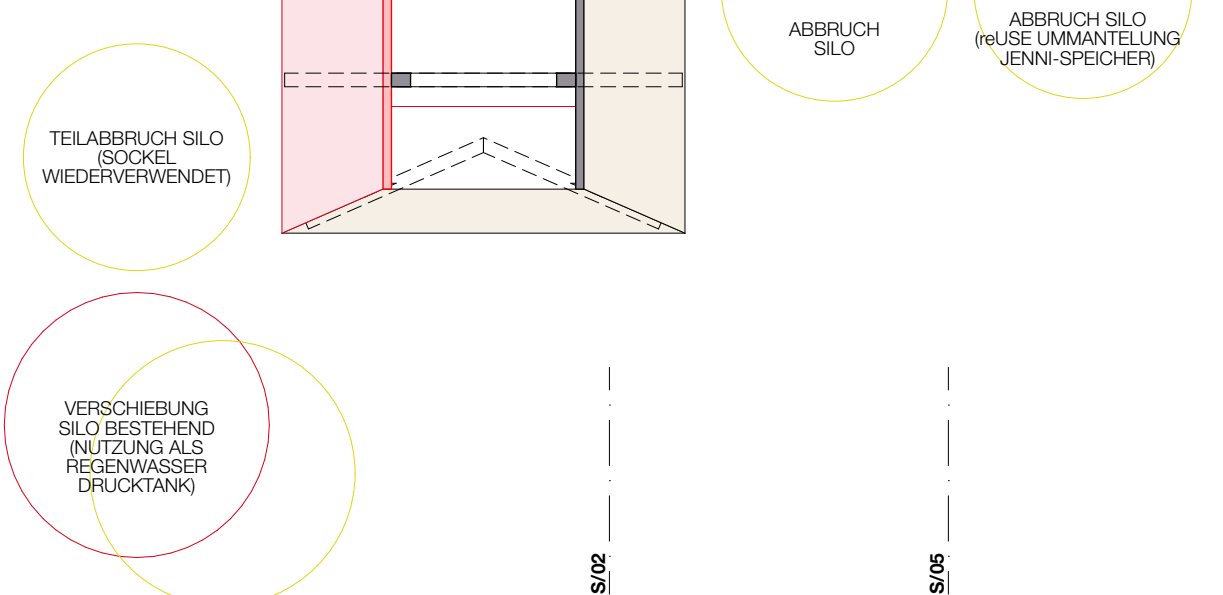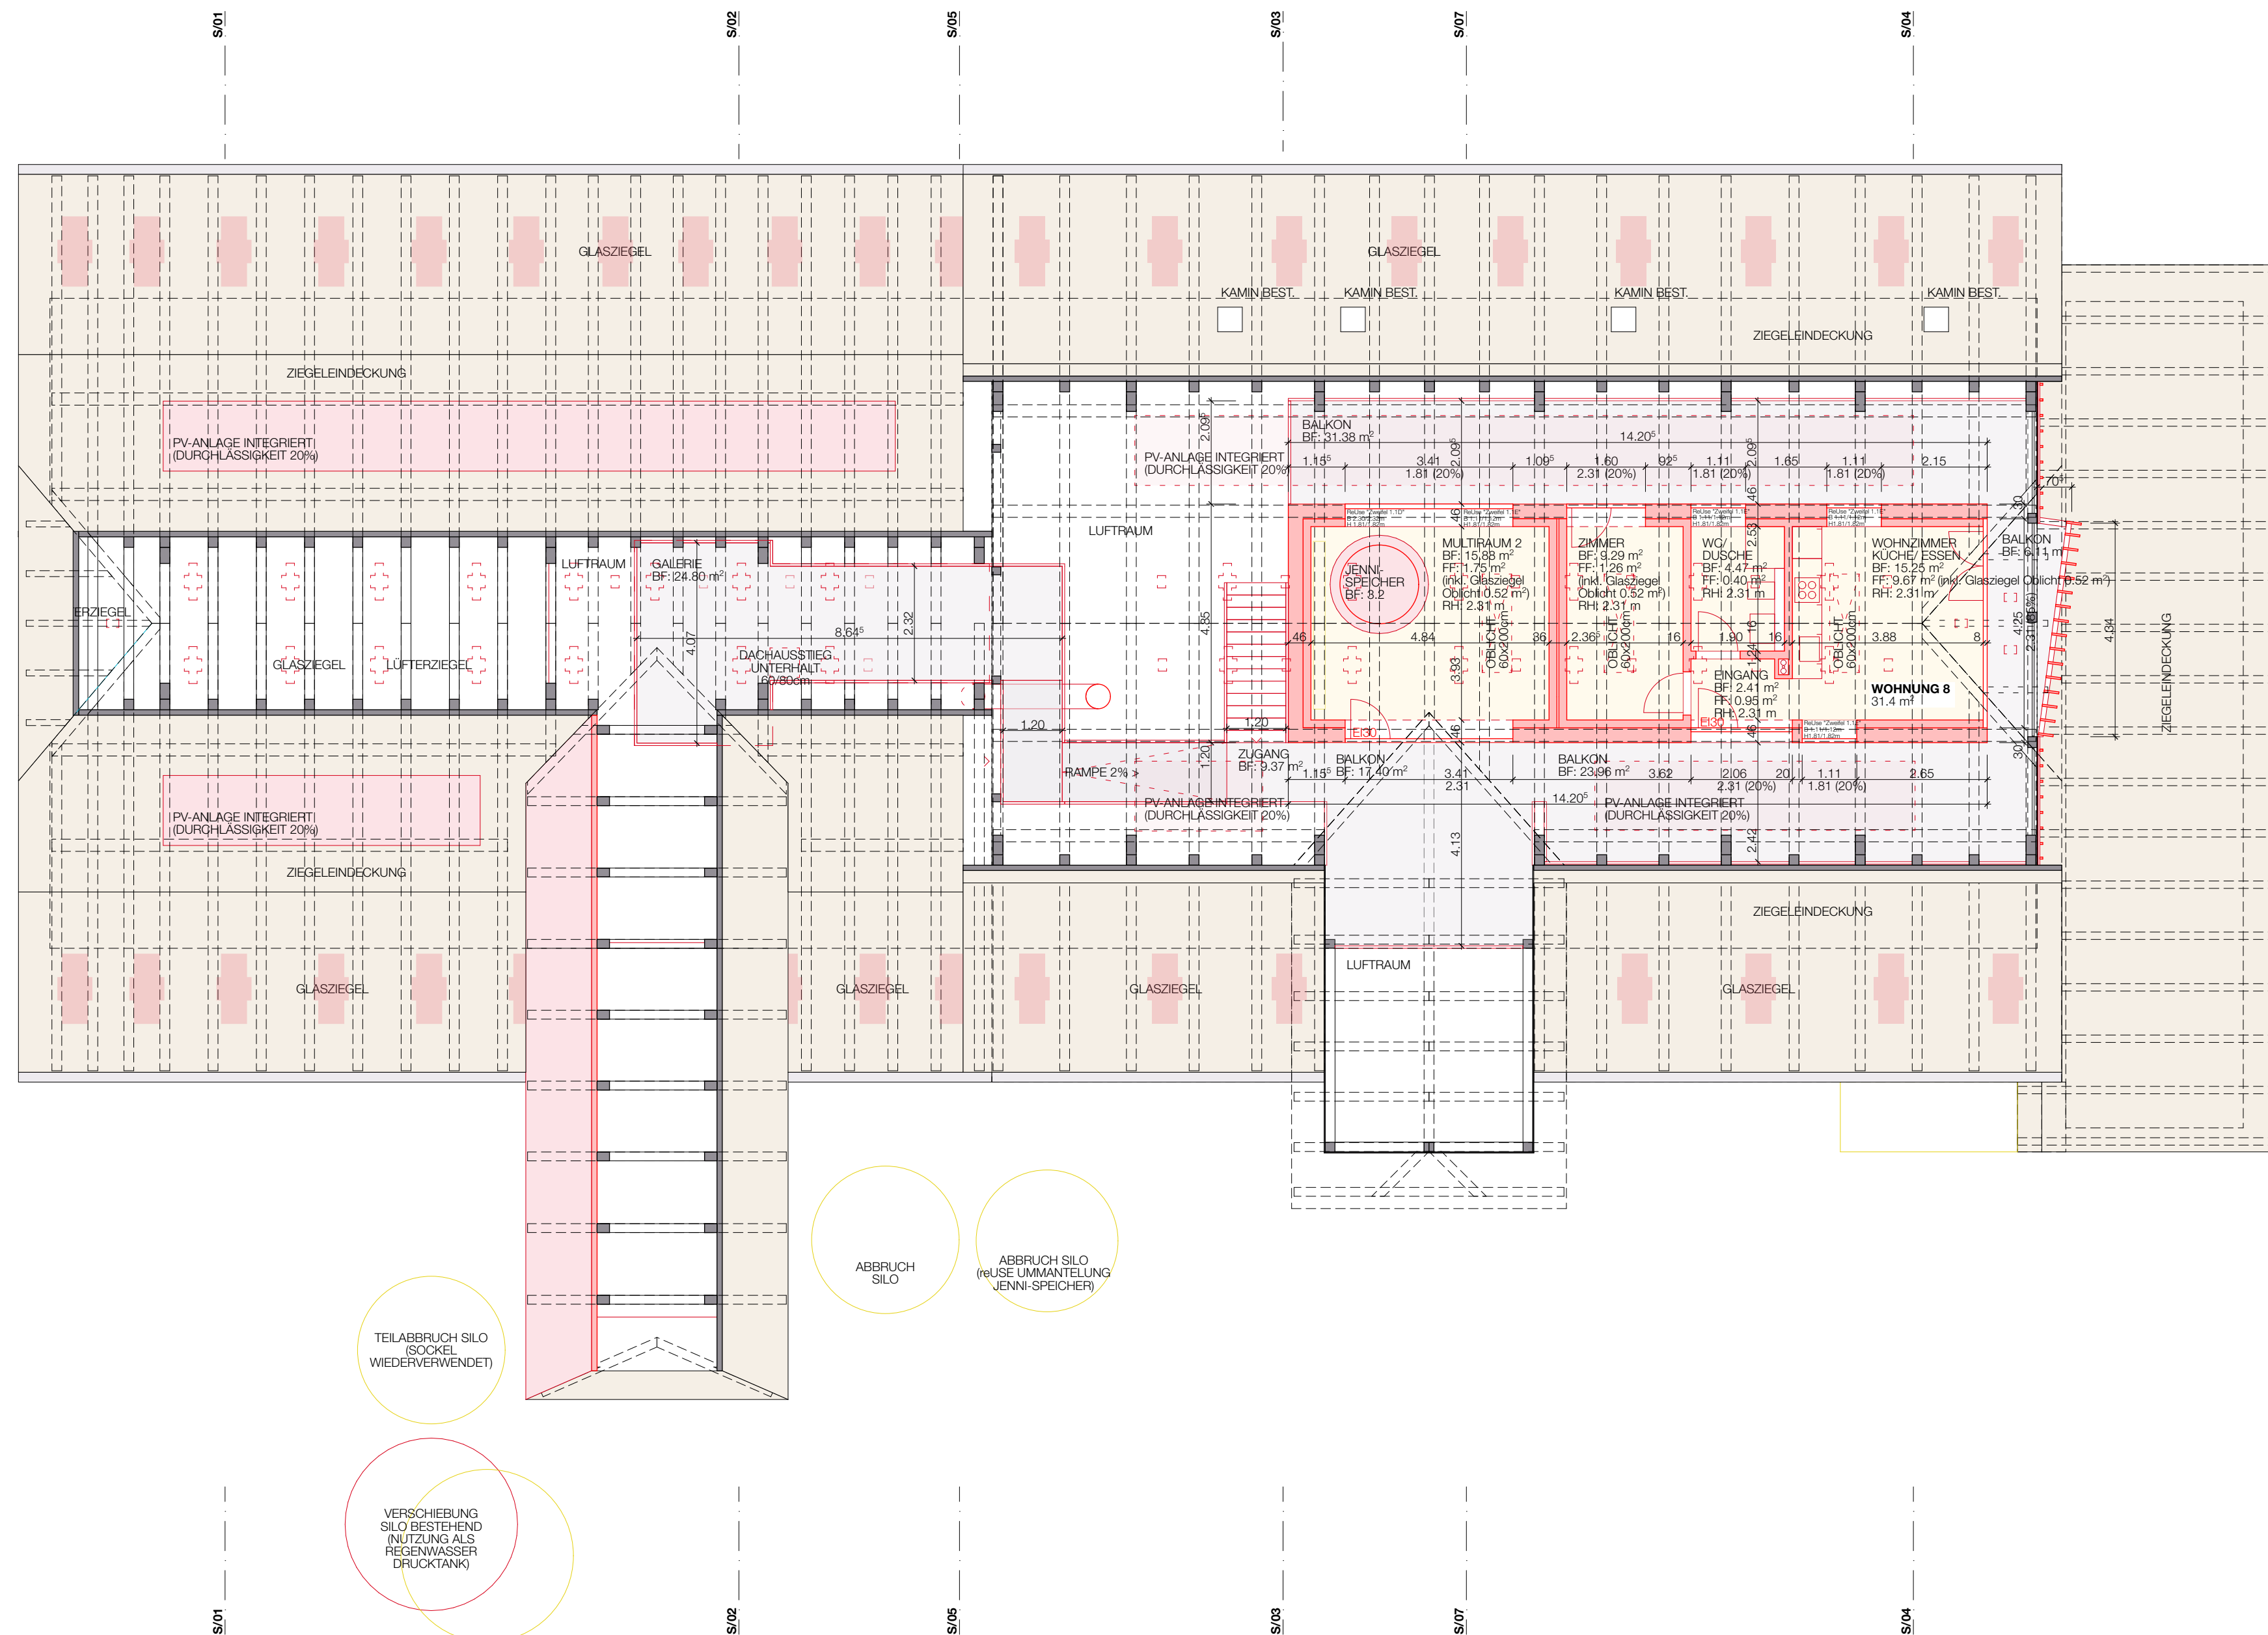


BAUHERRSCHAFT: _____
 GRUNDEIGENTUMER:IN: _____
 ARCHITEKT: _____
 ORT, DATUM: Kirchdorf, 27.11.2024

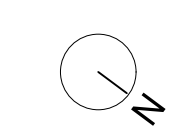

■ BESTEHEND
 ■ ABBRUCH
 ■ NEU

UMBAU SCHEUNE KIRCHDORF BE			
ARCHITEKT:	melemO architecture GmbH, Maurice Meier, Architekt FH REG B, Alexander-Moser 8, 2503 Biel I Bienne, T: +41 32 534 21 84, E: info@melemo.ch		
BAUHERRSCHAFT:	Stalldrang GmbH, Uttigenstrasse 2a, 3116 Kirchdorf, T: +41 76 375 00 86, E: info@stalldrang-kirchdorf.ch, W: www.stalldrang-kirchdorf.ch		
SIA PHASE:	4.33 BAUBEWILLIGUNGSVERFAHREN	STATUS:	DEFINITIV
GEBÄUDE:	SCHEUNE	NIVEAU:	+3
PLANTYP:	BAUINGABEPLAN	PLANTITEL:	GRUNDRIS DACHGESCHOSS
PLANNUMMER:	016KIR.33.20.06	DATUMNAME:	016KIR_BAUINGABE
MASSSTAB:	1/100	FORMAT:	85/60
ERSTELLUNG:	DATUM: 14.06.2022/CD	ÜBERARBEITUNG:	DATUM: 25.11.2024/MM

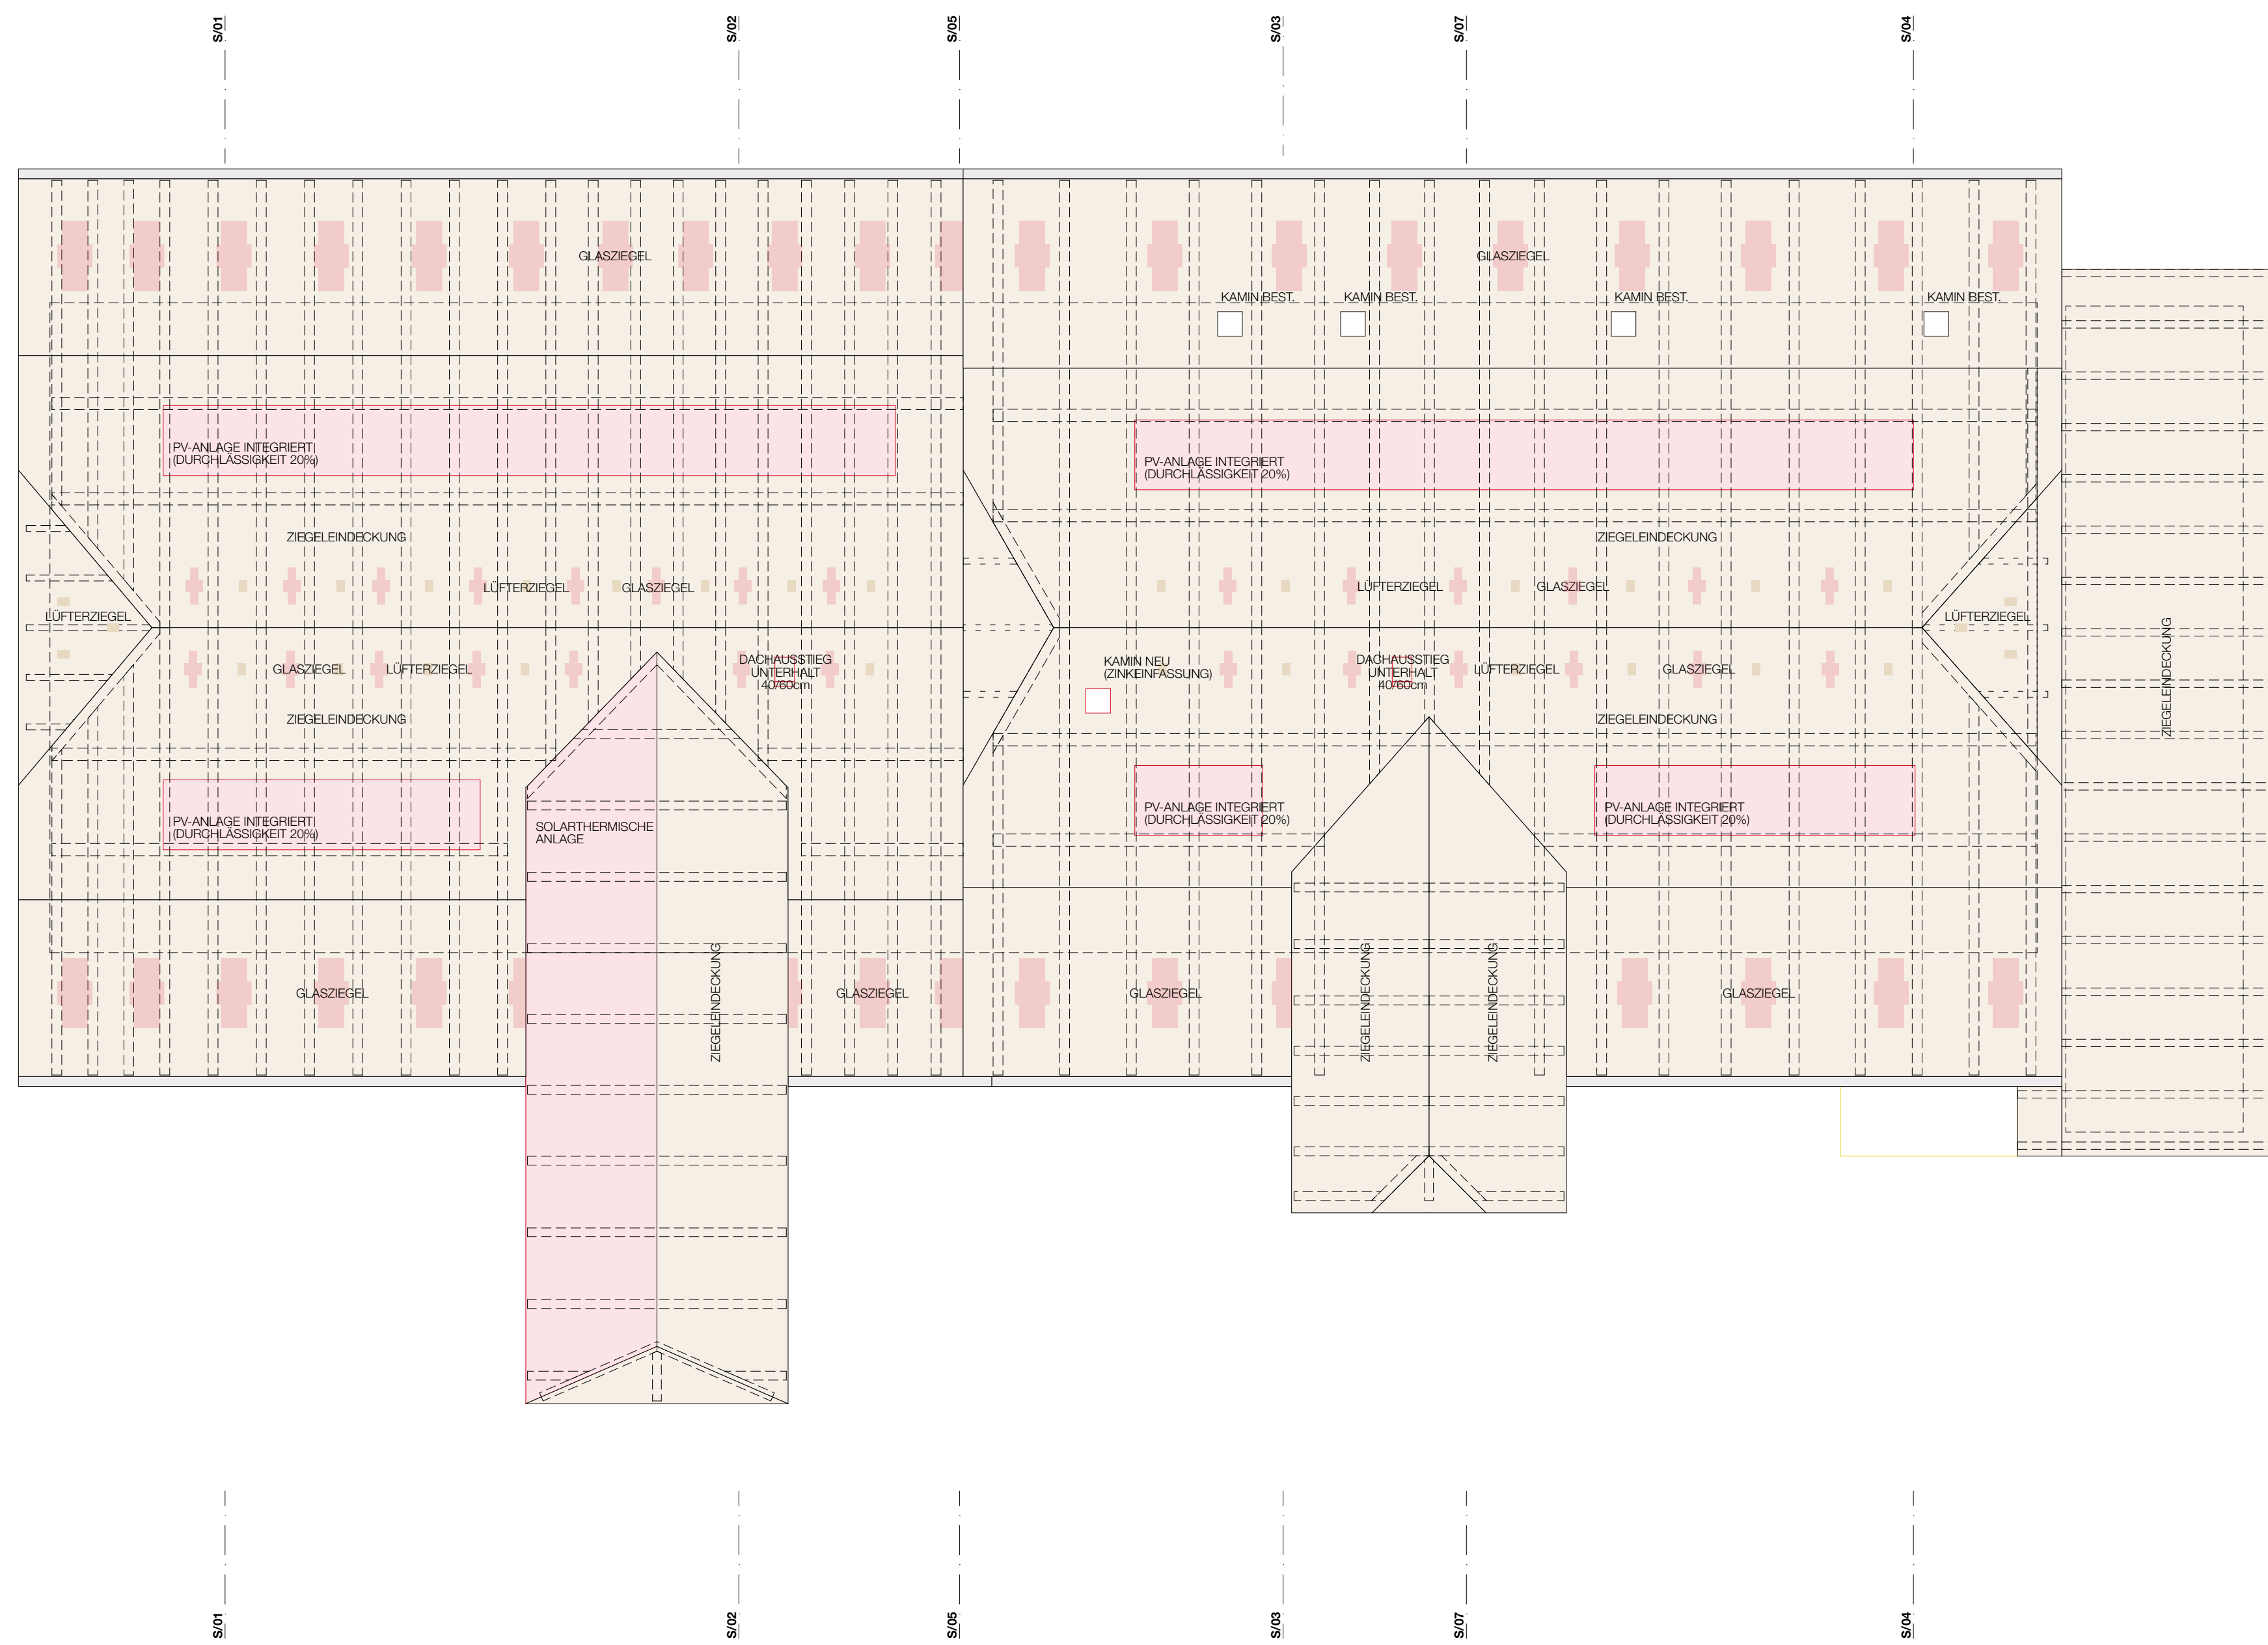

S/06

S/06

S/01

S/02

S/03

S/03

S/07

S/04

S/01

S/02

S/03

S/03

S/07


S/04

BAUHERRSCHAFT:

GRUNDEIGENTUMER:IN:


ARCHITEKT:

ORT, DATUM: Kirchdorf, 27.11.2024

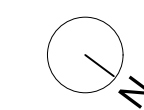


- BESTEHEND
- ABBRUCH
- NEU


UMBAU SCHEUNE KIRCHDORF BE			
ARCHITEKT:	melemO architecture GmbH, Maurice Meier, Architekt FH REG B, Alexander-Moser 8, 2503 Biel I Bienne, T: +41 32 534 21 84, E: info@melemo.ch		
BAUHERRSCHAFT:	Stalldrang GmbH, Uttigenstrasse 2a, 3116 Kirchdorf, T: +41 76 375 00 86, E: info@stalldrang-kirchdorf.ch, W: www.stalldrang-kirchdorf.ch		
SIA PHASE:	4.33 BAUBEWILLIGUNGSVERFAHREN	STATUS:	DEFINITIV
GEBÄUDE:	SCHWEUNE	NIVEAU:	-
PLANTYP:	BAUINGABEPLAN	PLANTITEL:	DACHAUFSICHT
PLANNUMMER:	016KIR.33.20.07	DATENAME:	016KIR_BAUINGABE
MASSSTAB:	1/100	FORMAT:	85/60
ERSTELLUNG:	DATUM: 14.06.2022/CD	ÜBERARBEITUNG:	DATUM: 25.11.2024/MM

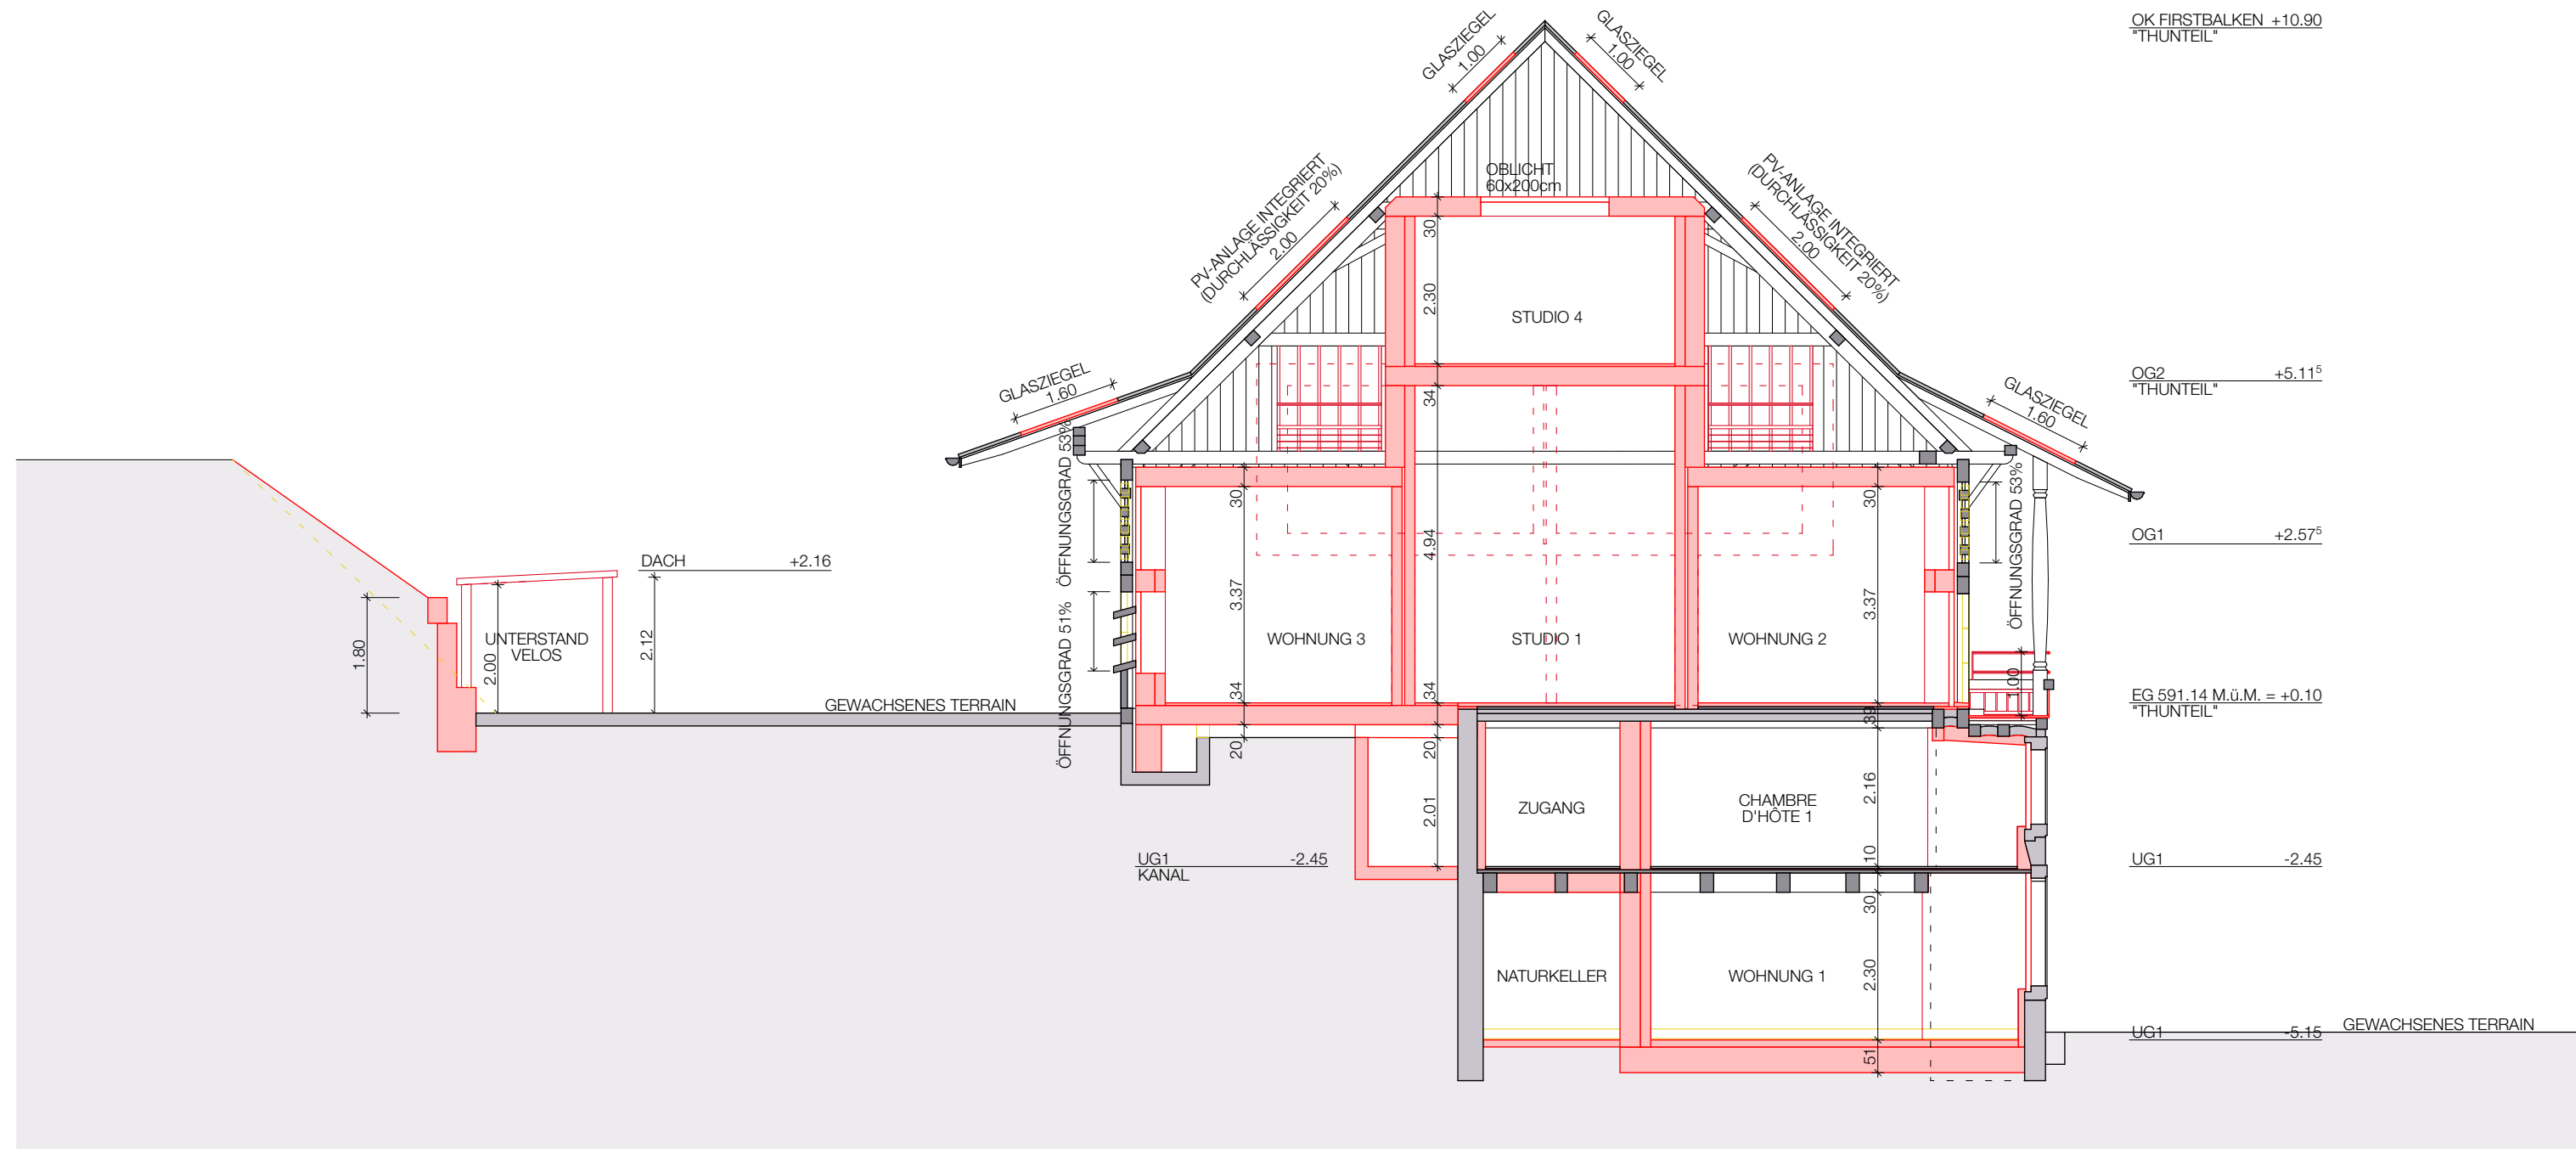


SCHNITT S/01

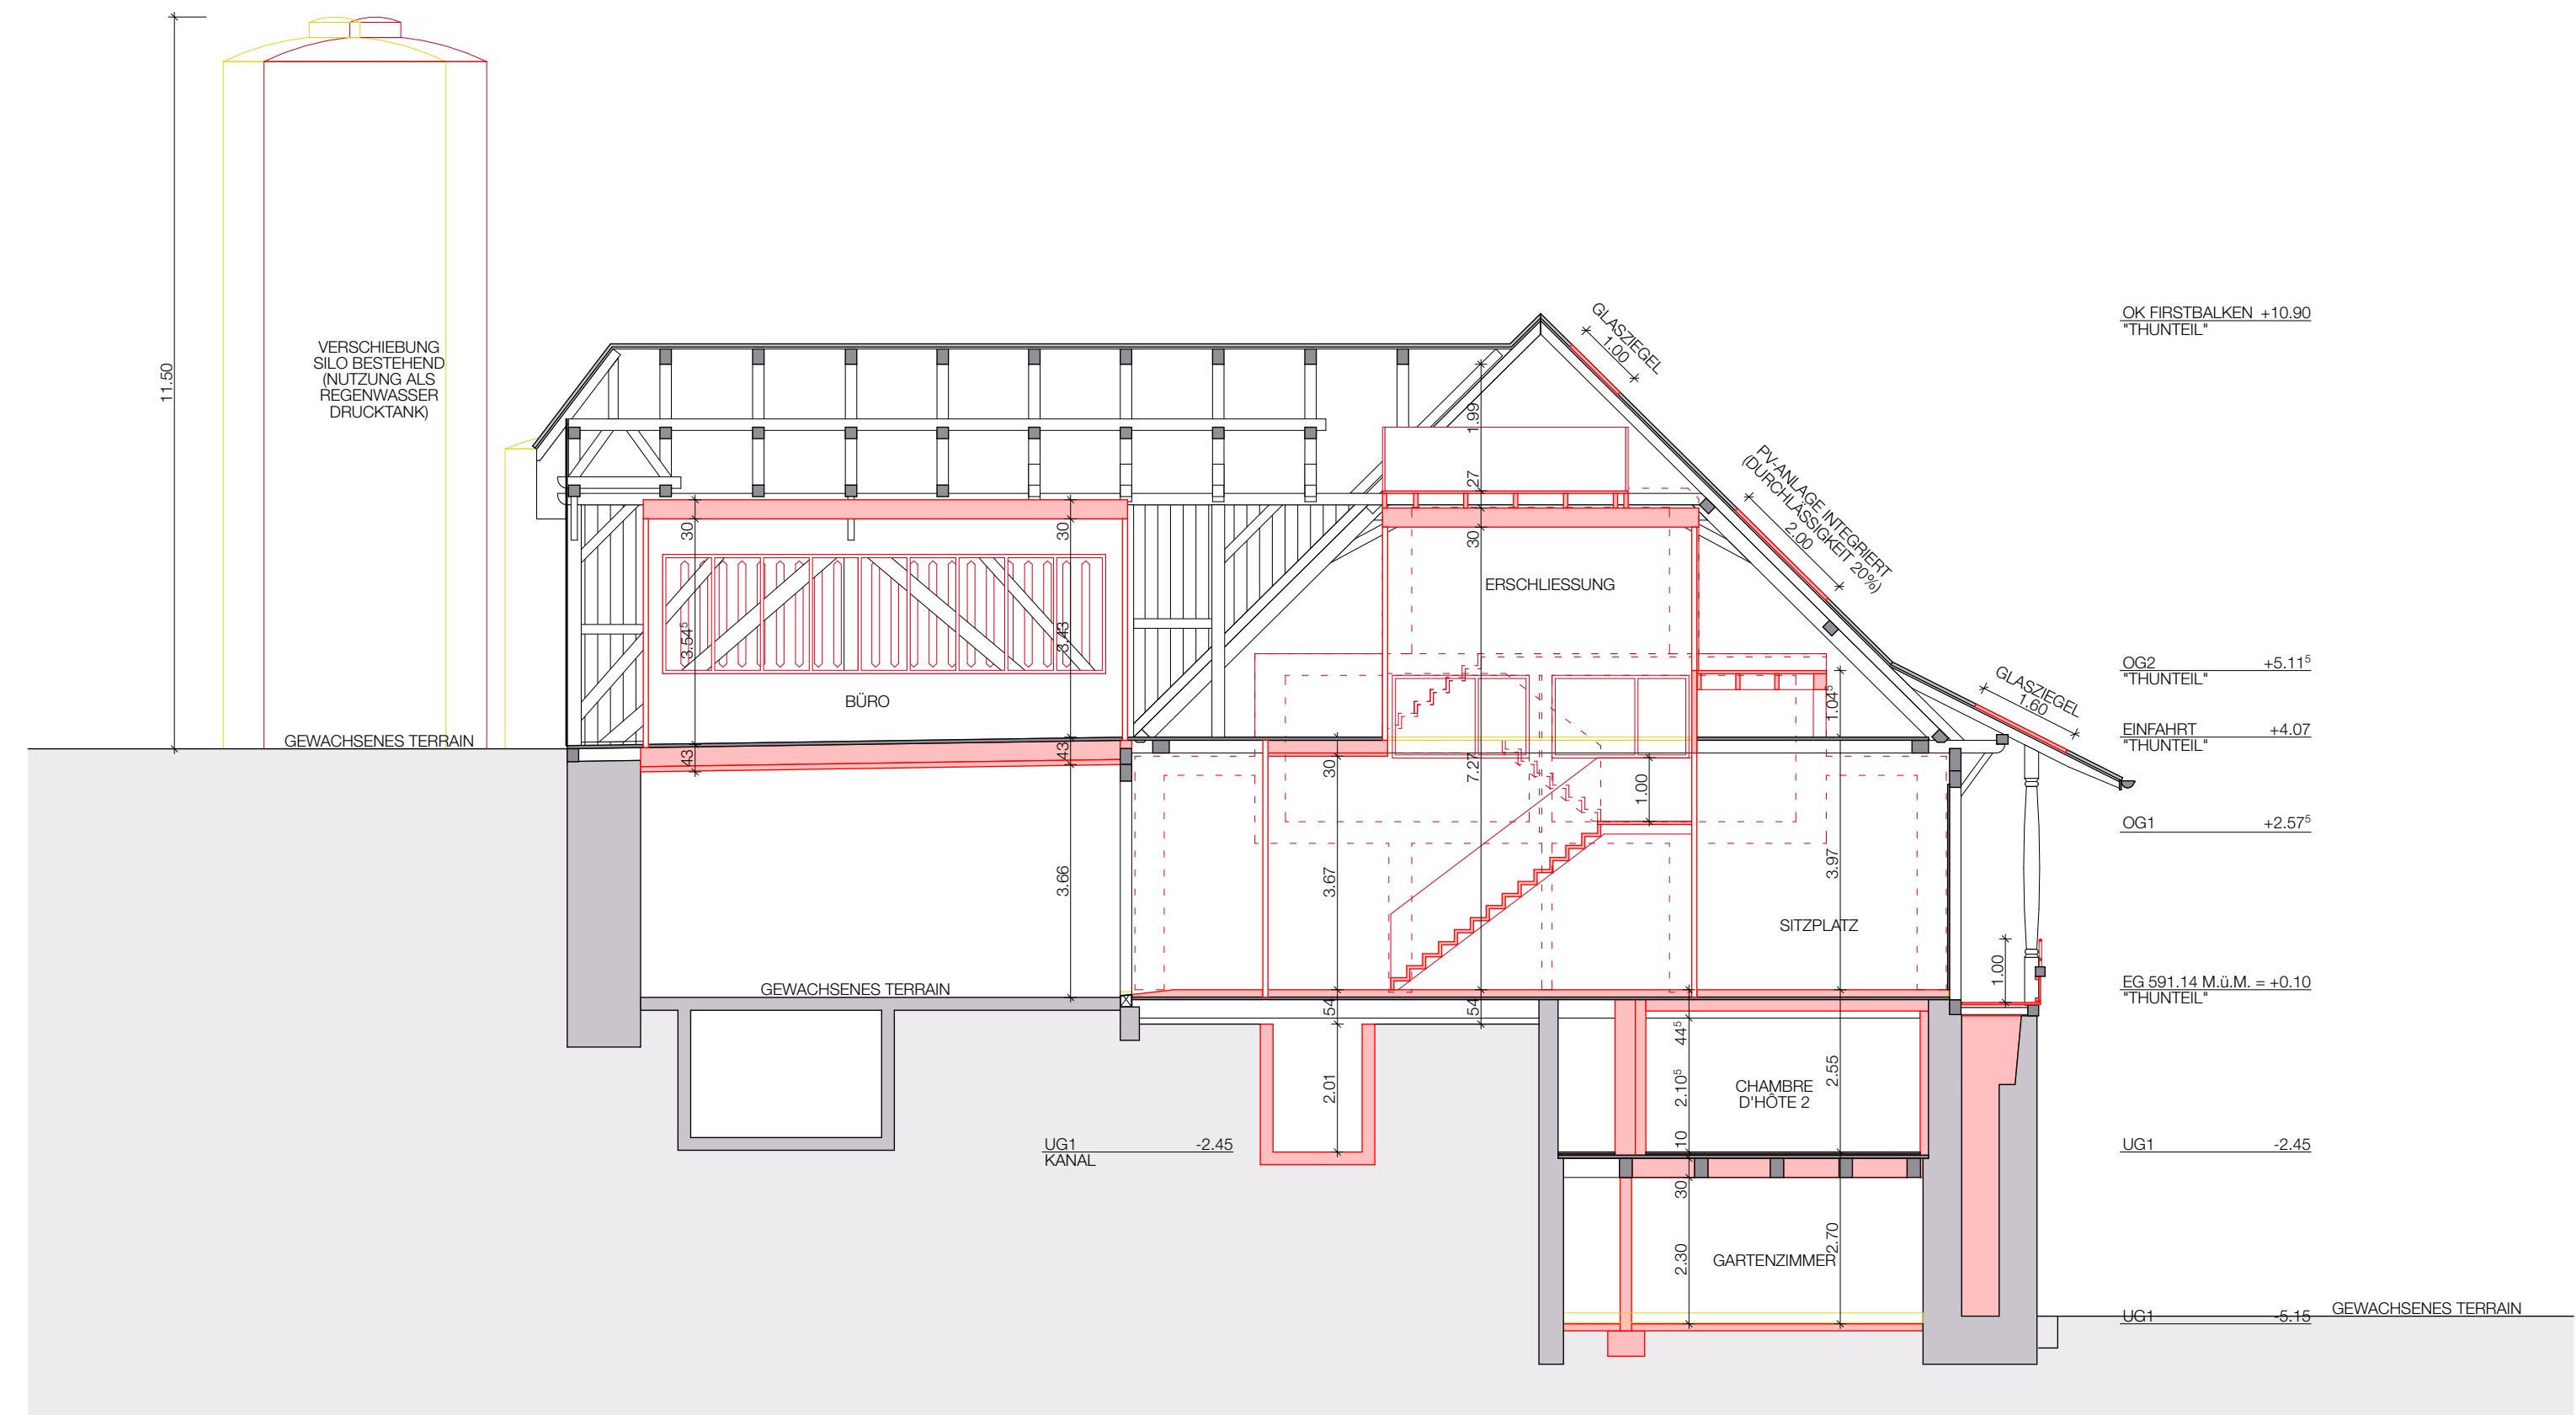

SCHNITT S/02

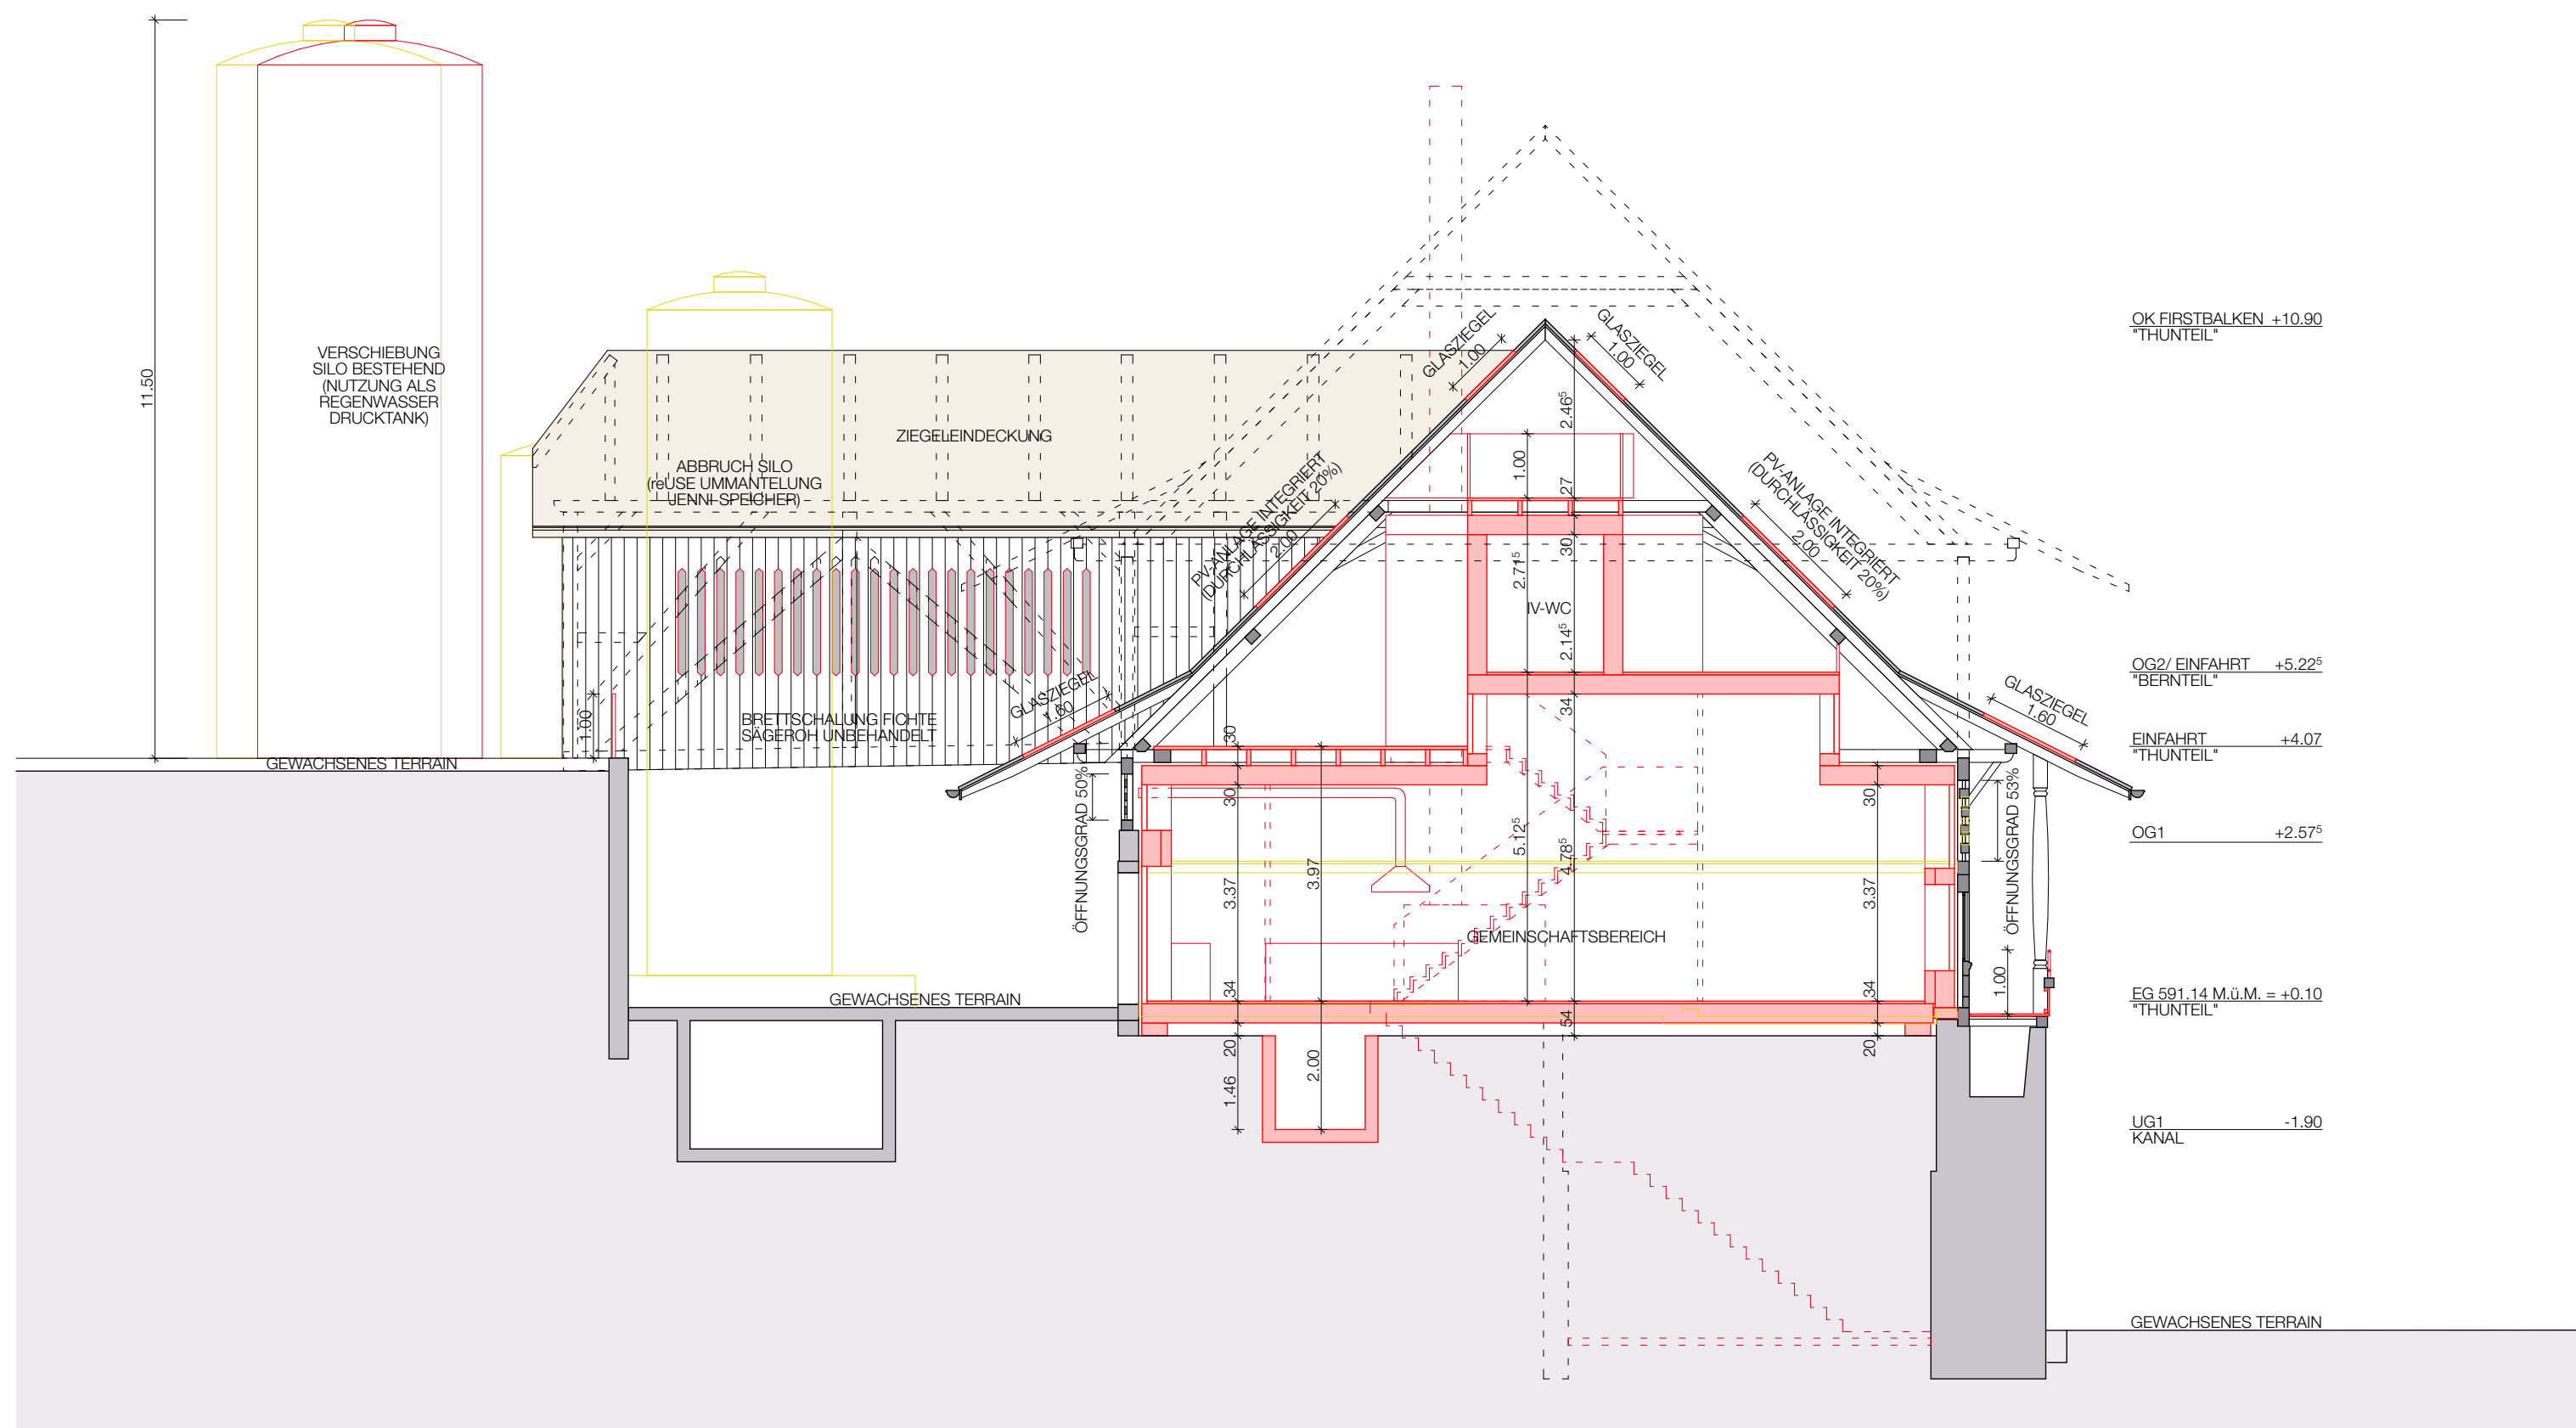

SCHNITT S/03

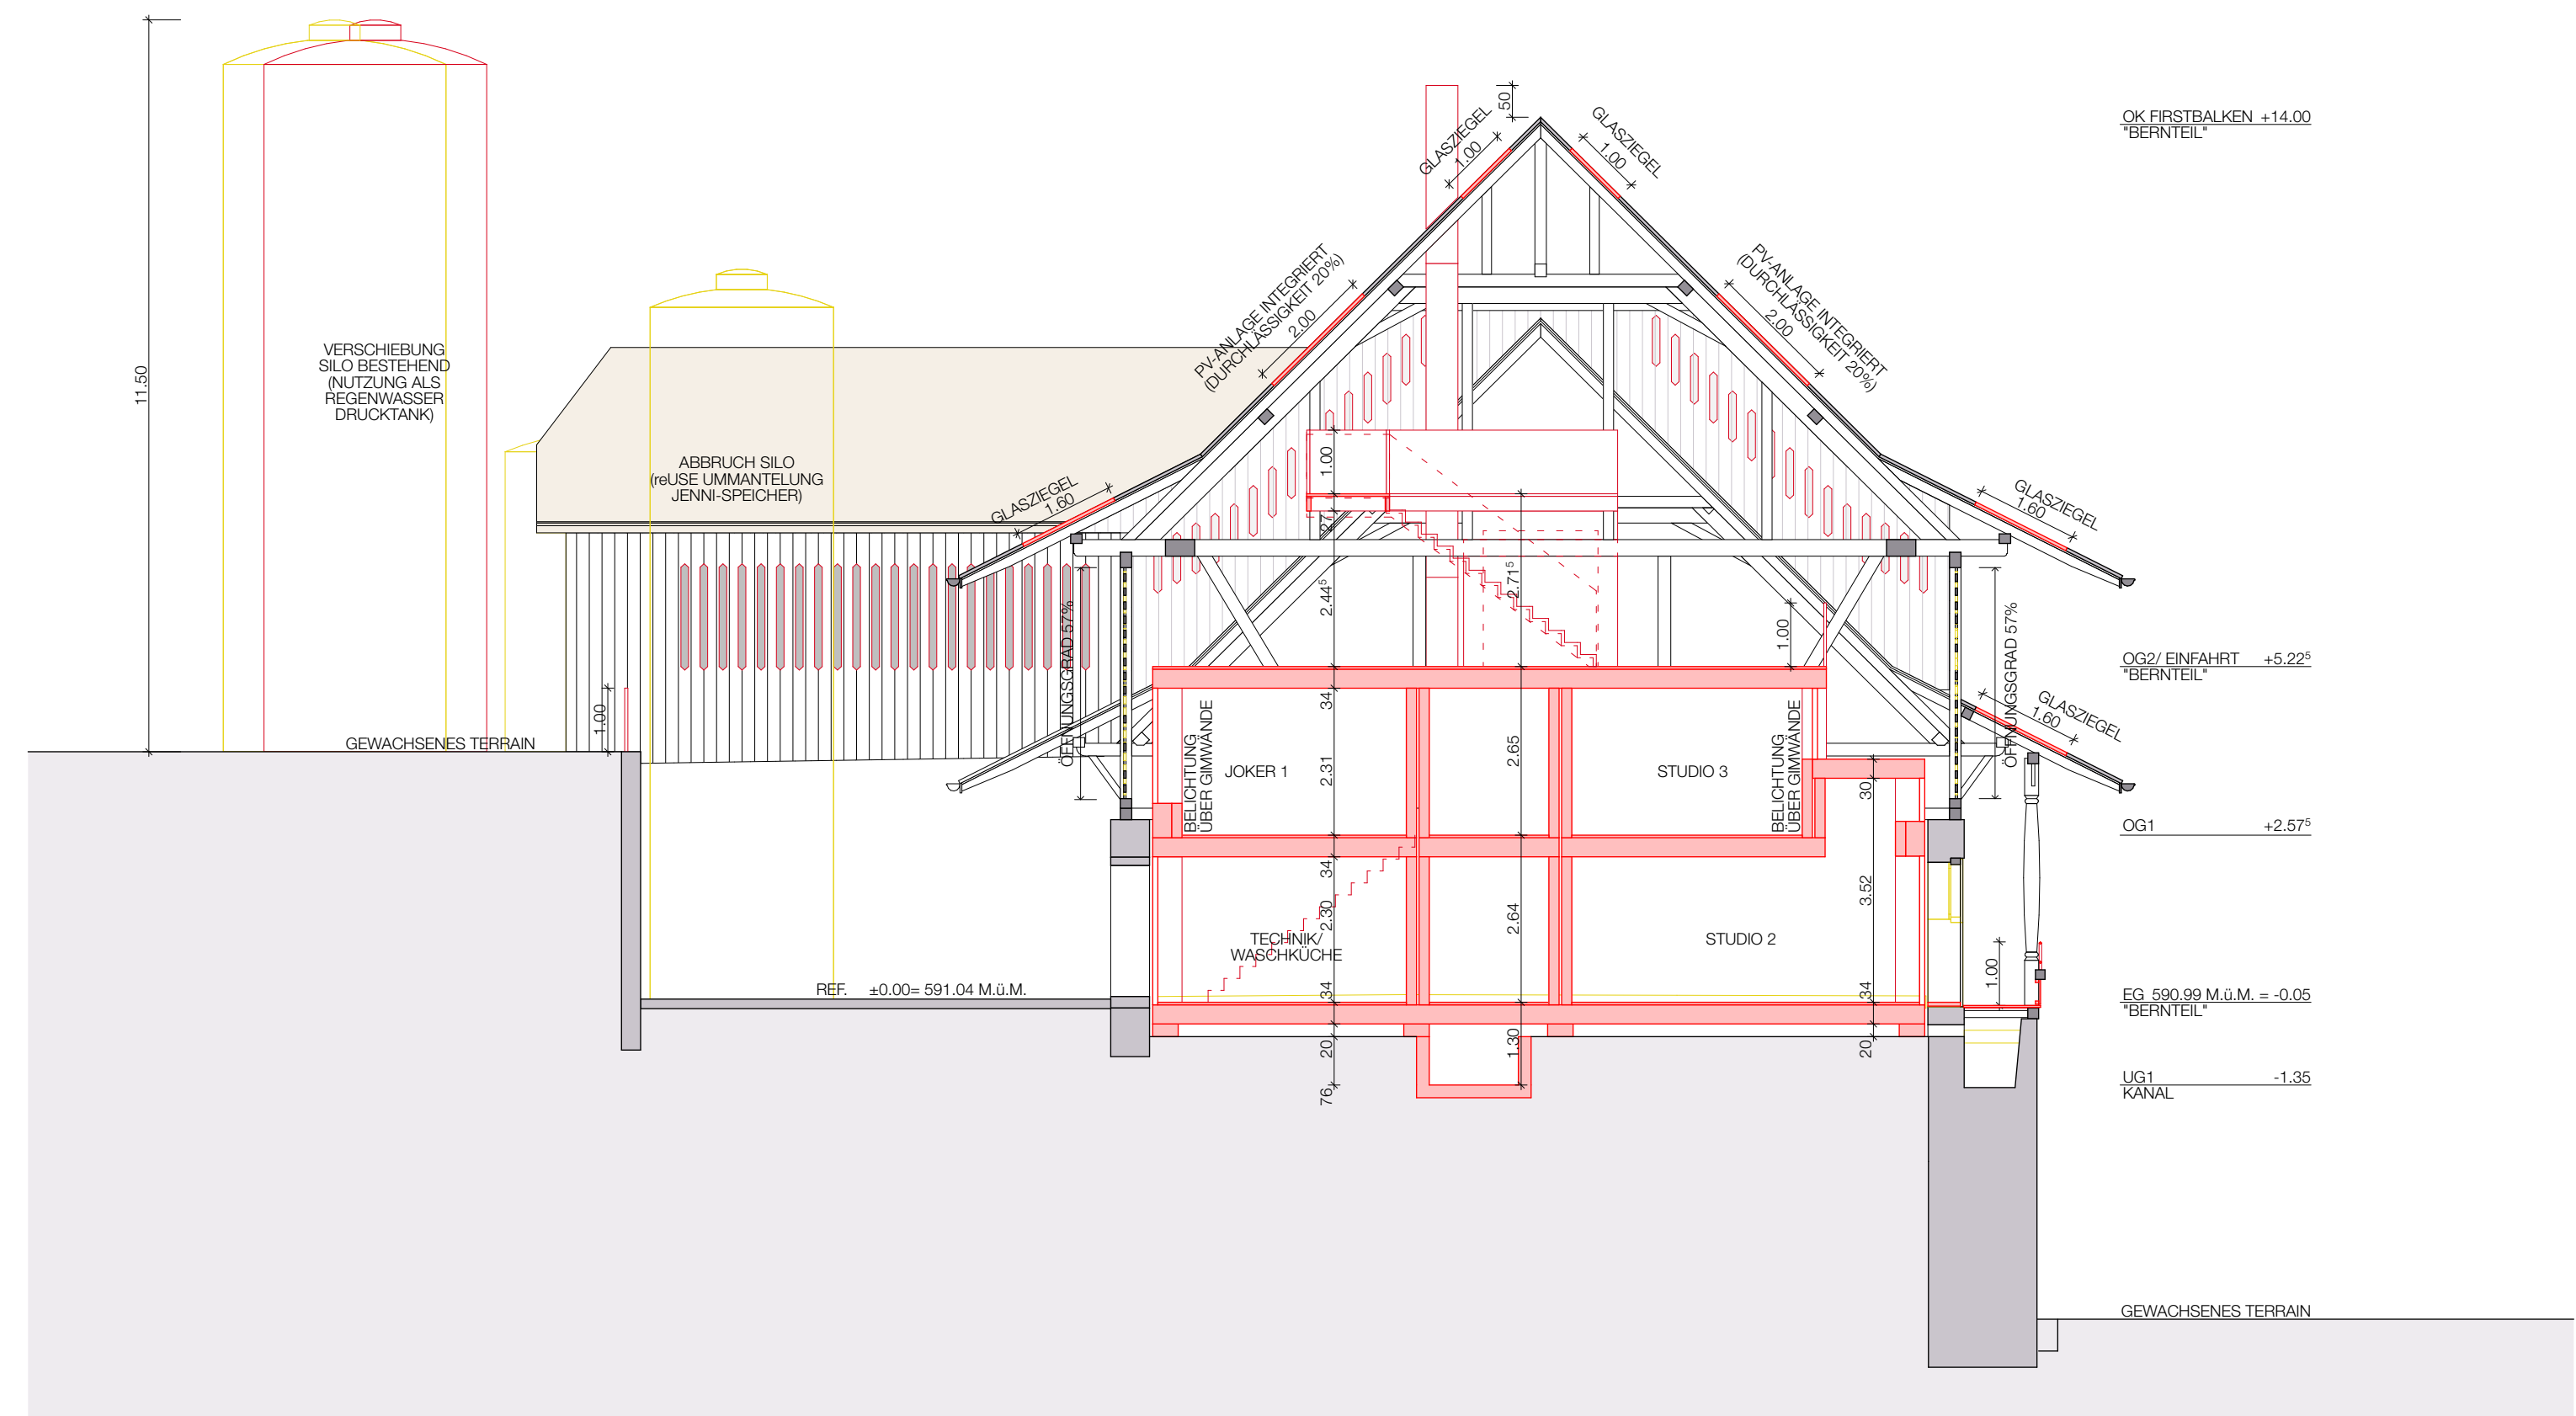


SCHNITT S/03


BAUHERRSCHAFT: _____
 GRUNDEIGENTUMER:IN: _____
 ARCHITEKT: _____
 ORT, DATUM: Kirchdorf, 27.11.2024

■ BESTEHEND
 ■ ABBRUCH
 ■ NEU


UMBAU SCHEUNE KIRCHDORF BE			
ARCHITEKT:	meleMO architecture GmbH, Maurice Meier, Architekt FH REG B, Alexander-Moser 8, 2503 Biel I Bienne, T: +41 32 534 21 84, E: info@meleMO.ch		
BAUHERRSCHAFT:	Stalldrang GmbH, Uttigenstrasse 2a, 3116 Kirchdorf, T: +41 76 375 00 86, E: info@stalldrang-kirchdorf.ch, W: www.stalldrang-kirchdorf.ch		
SIÄ PHASE:	4.33 BAUBEWILLIGUNGSVERFAHREN	STATUS:	DEFINITIV
GEBÄUDE:	SCHEUNE	NIVEAU:	-
PLANTYP:	BAUENGABEPLAN	PLANTITEL:	SCHNITTE S/01 + S/02 + S/05 + S/03
PLANNUMMER:	016KIR.33.30.02	DATENAME:	016KIR_BAUENGABE
MASSSTAB:	1/100	FORMAT:	85/60
ERSTELLUNG:	DATUM:	ÜBERARBEITUNG:	DATUM:
	14.06.2022/CD		25.11.2024/MM

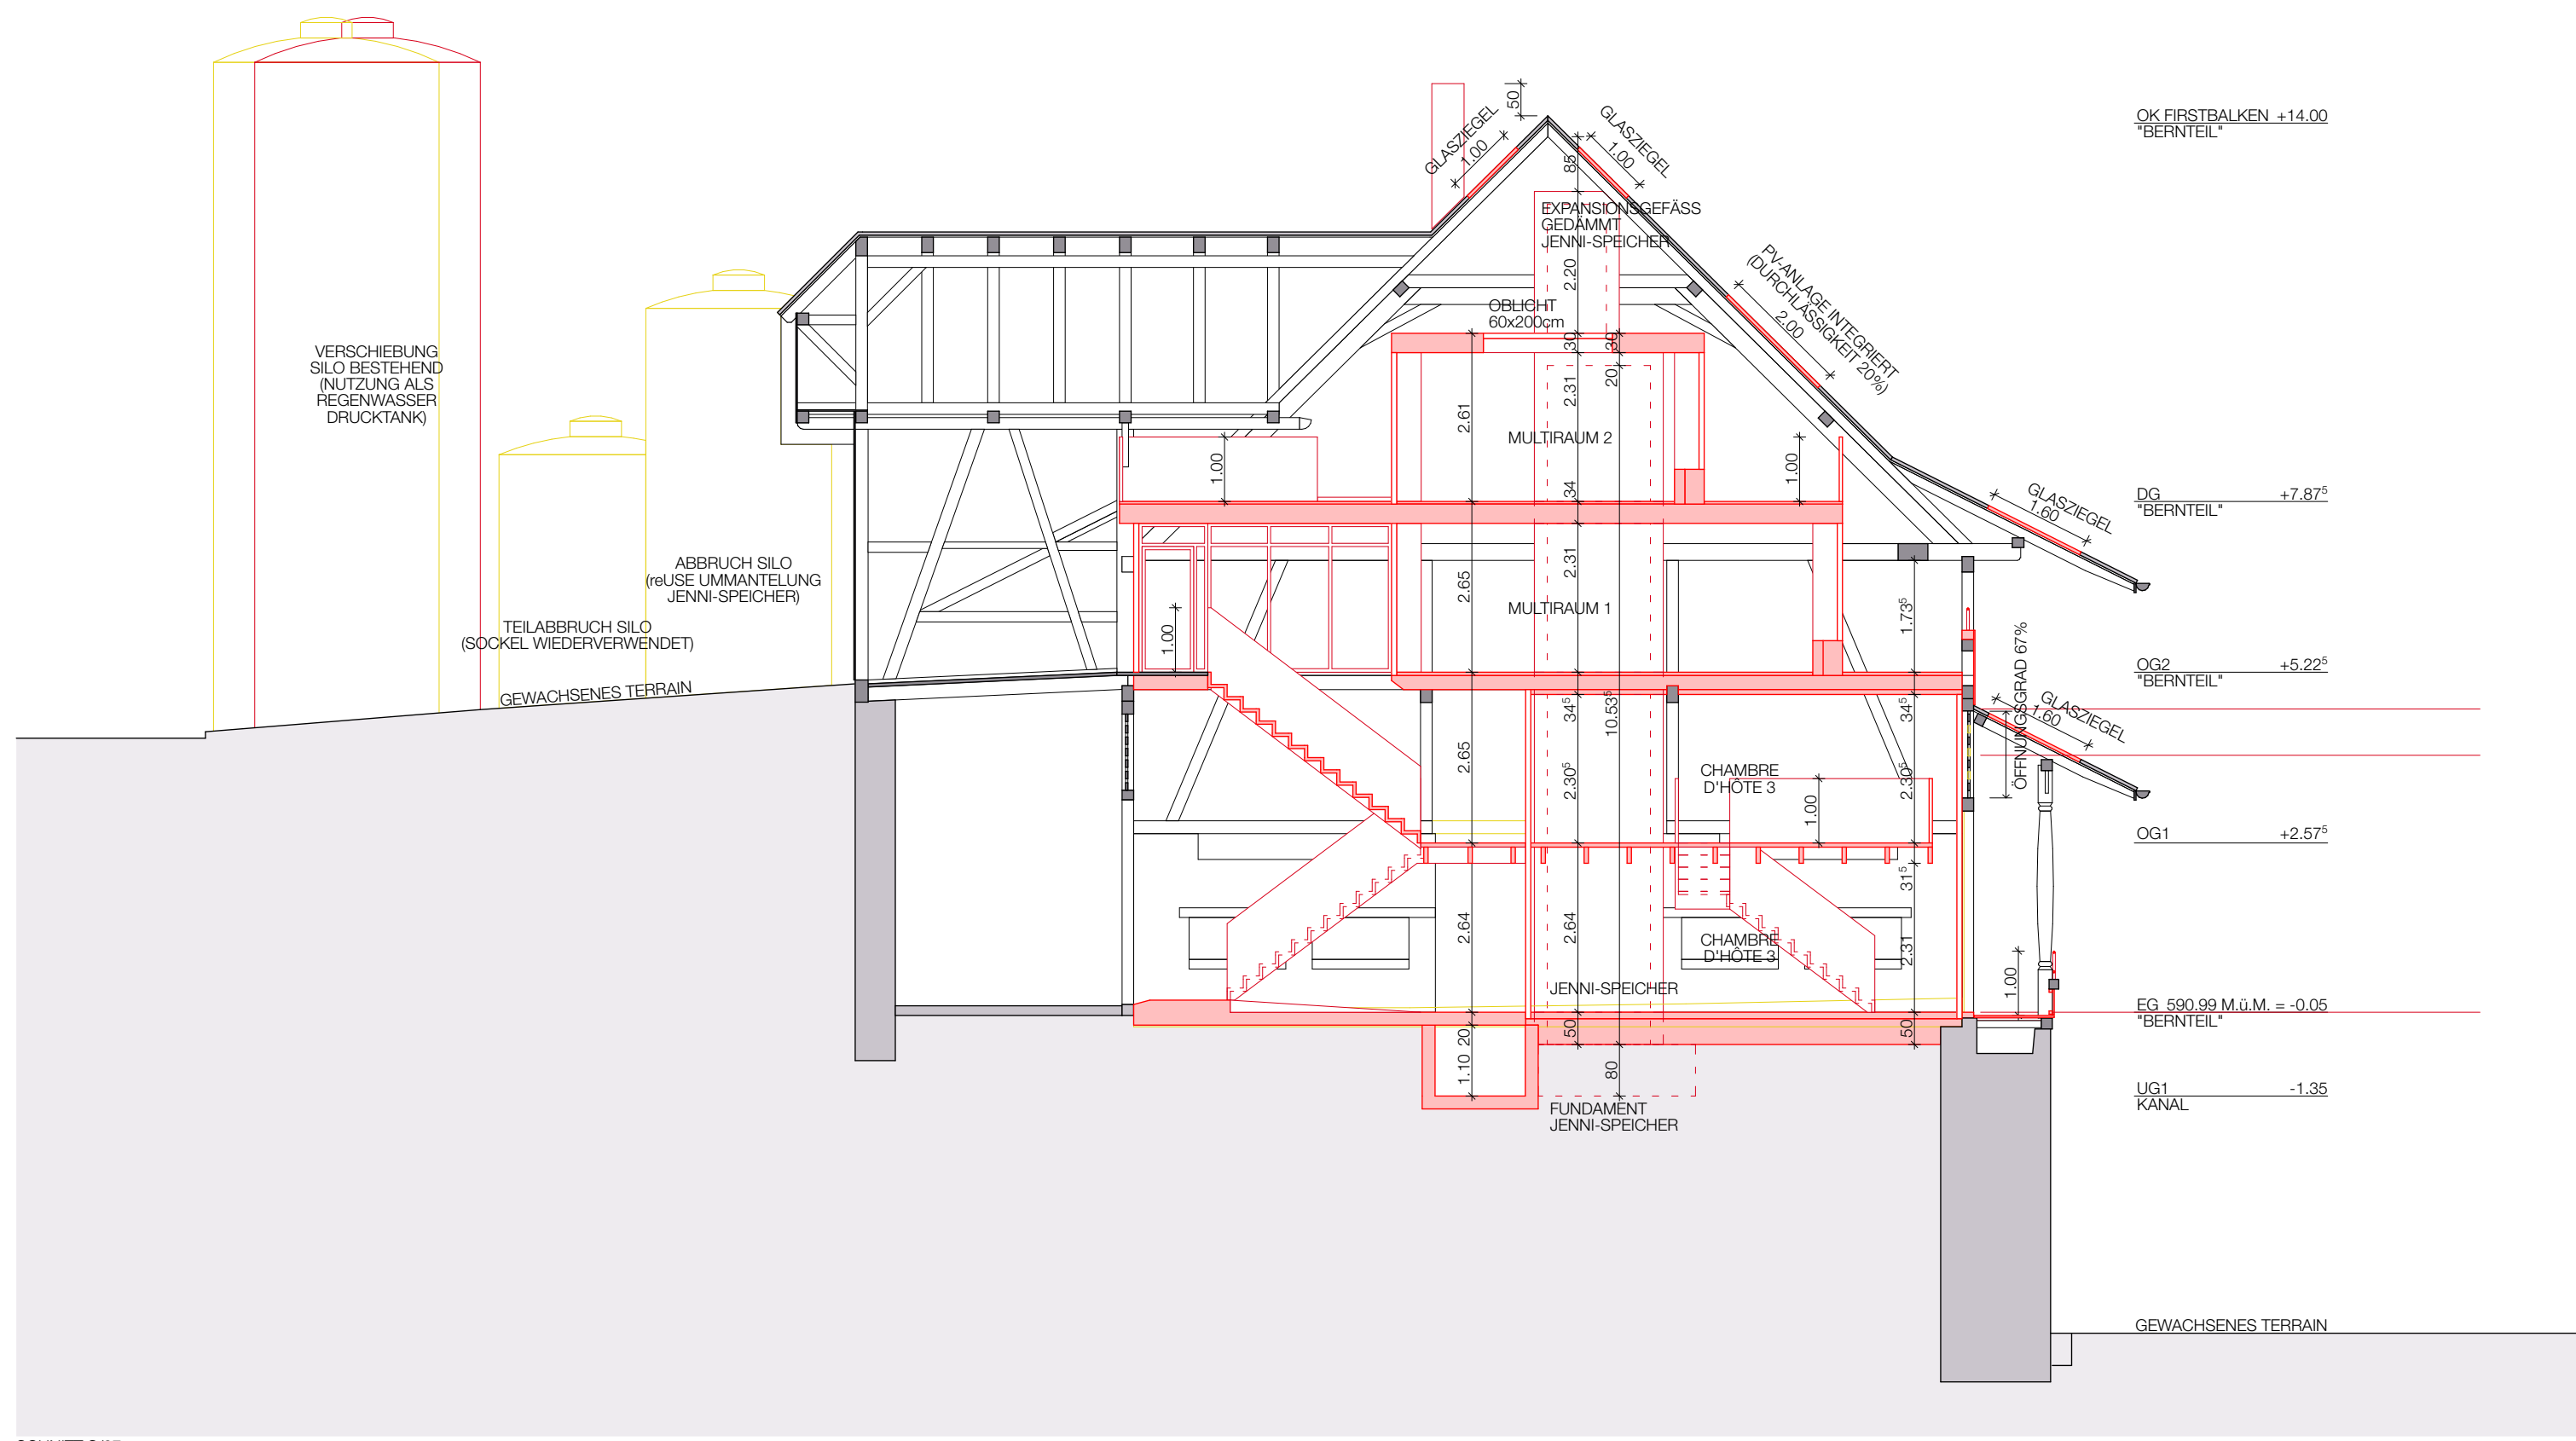

SCHNITT S/07

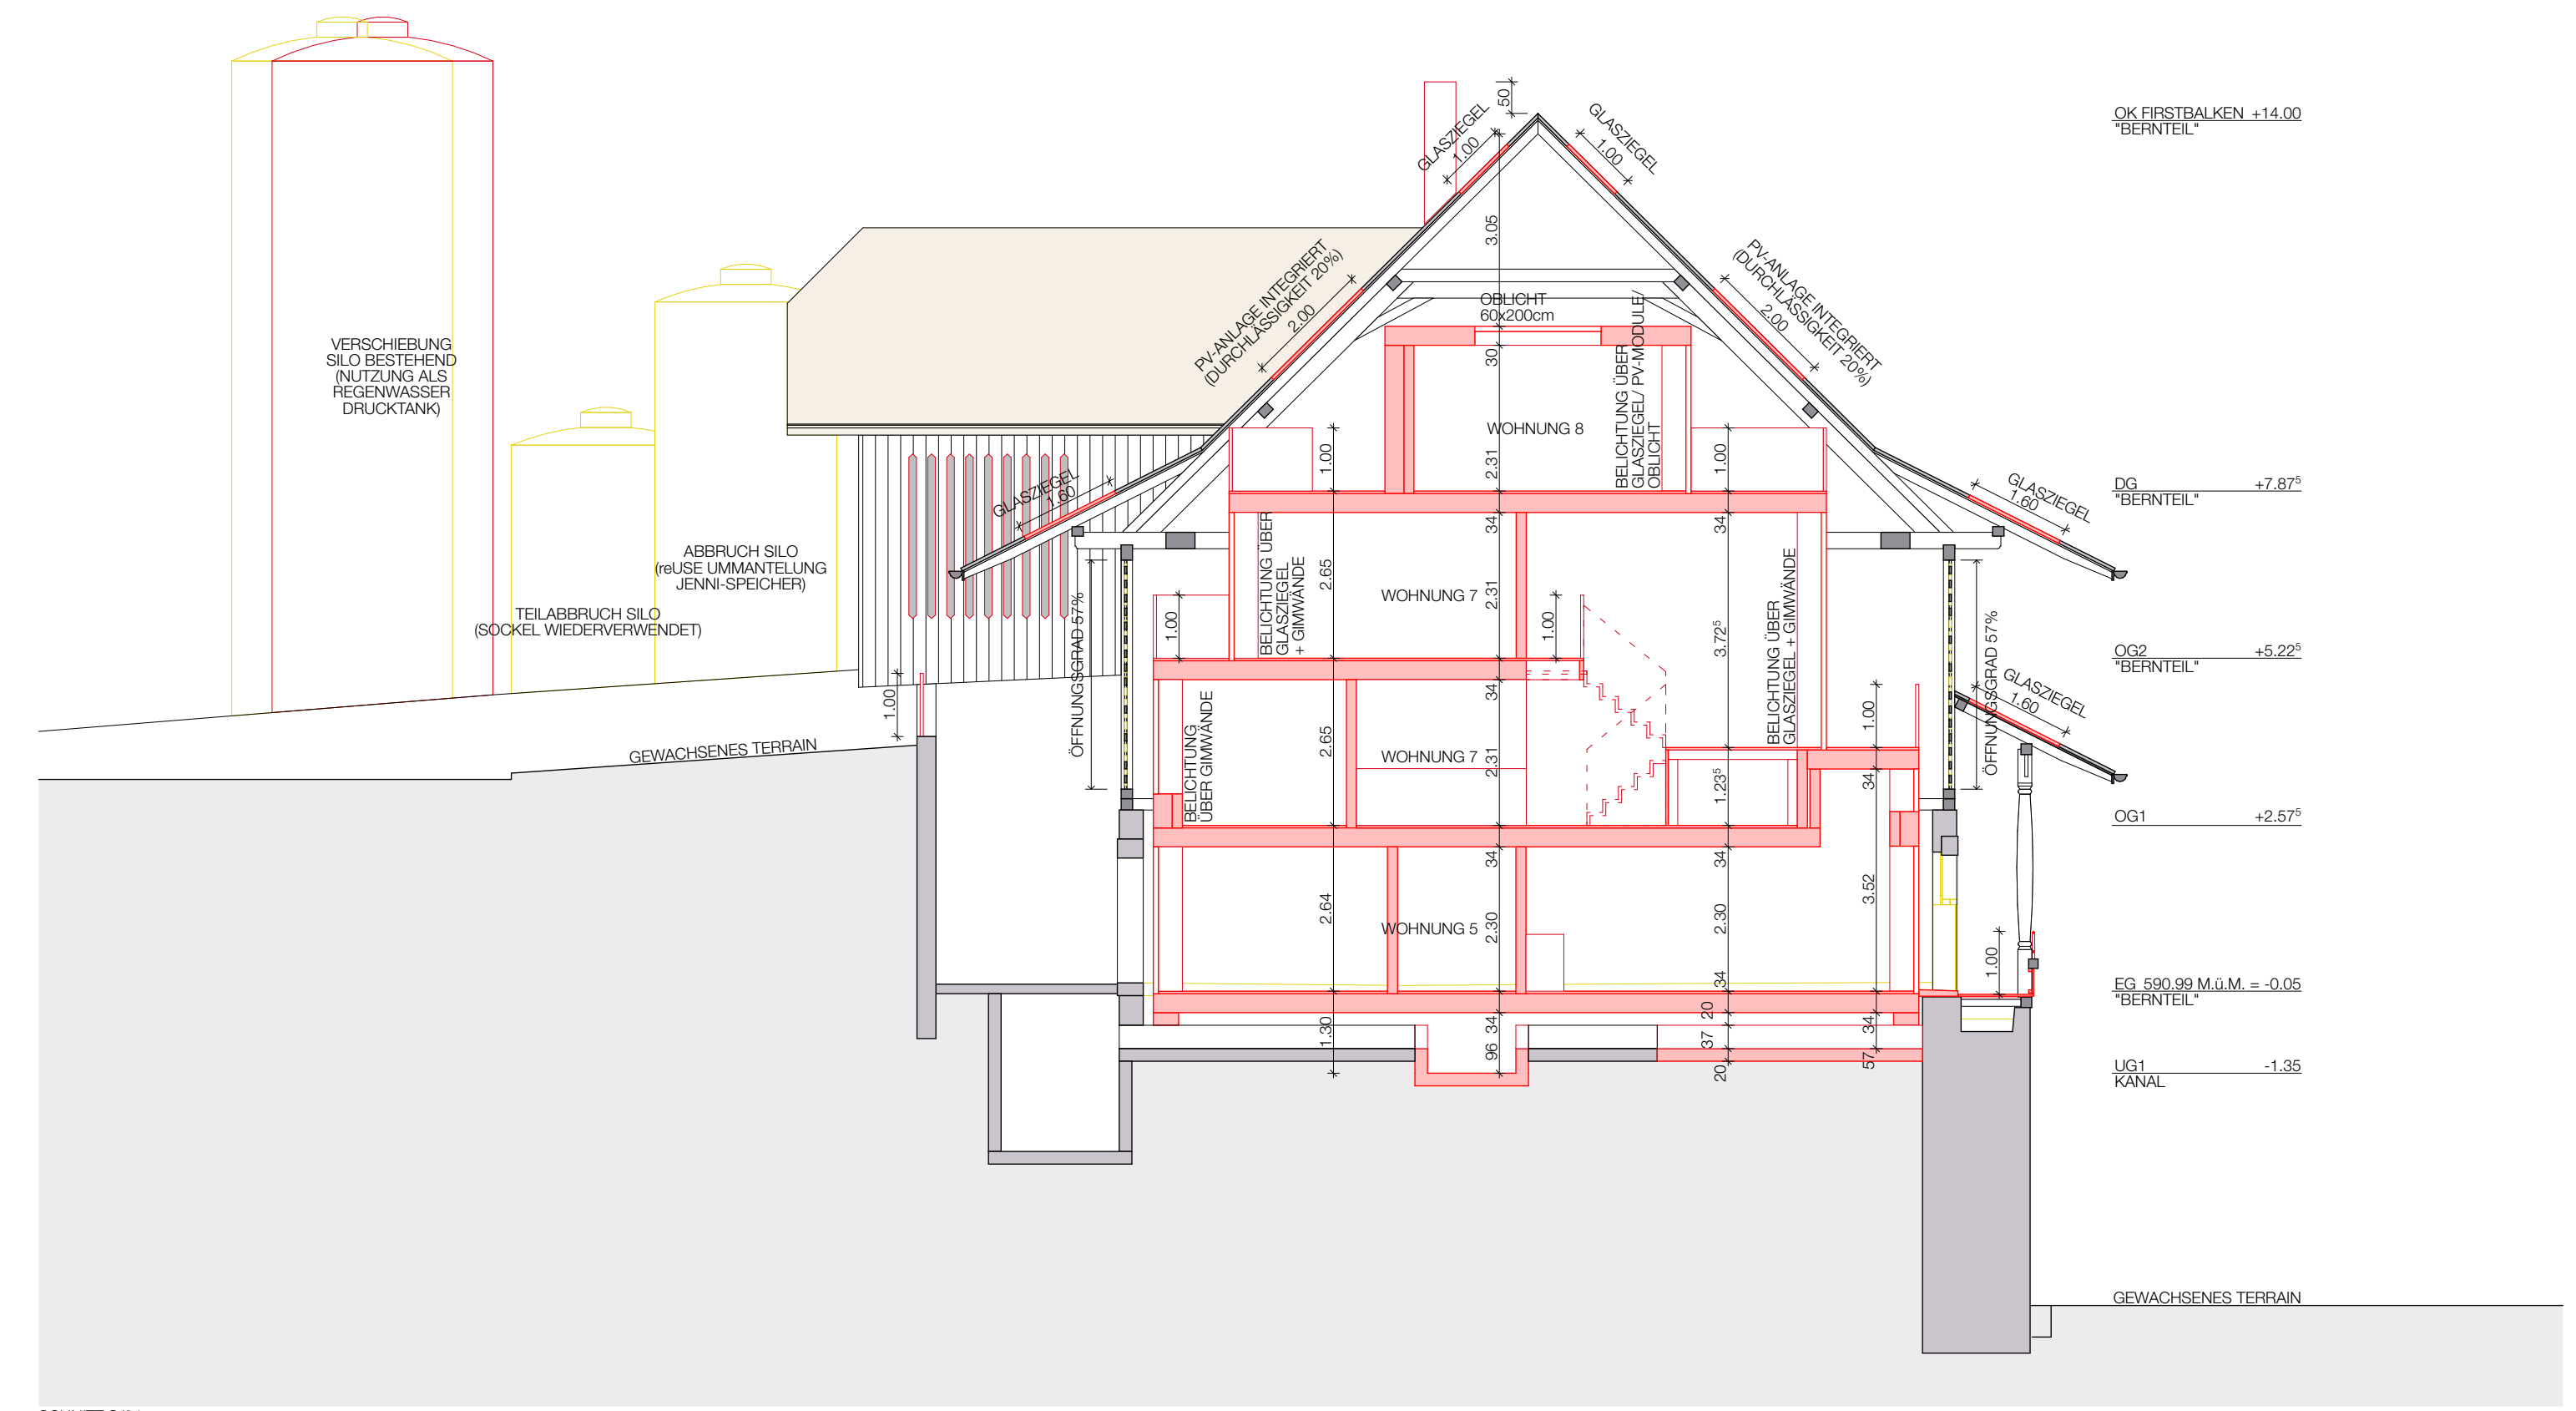

SCHNITT S/04

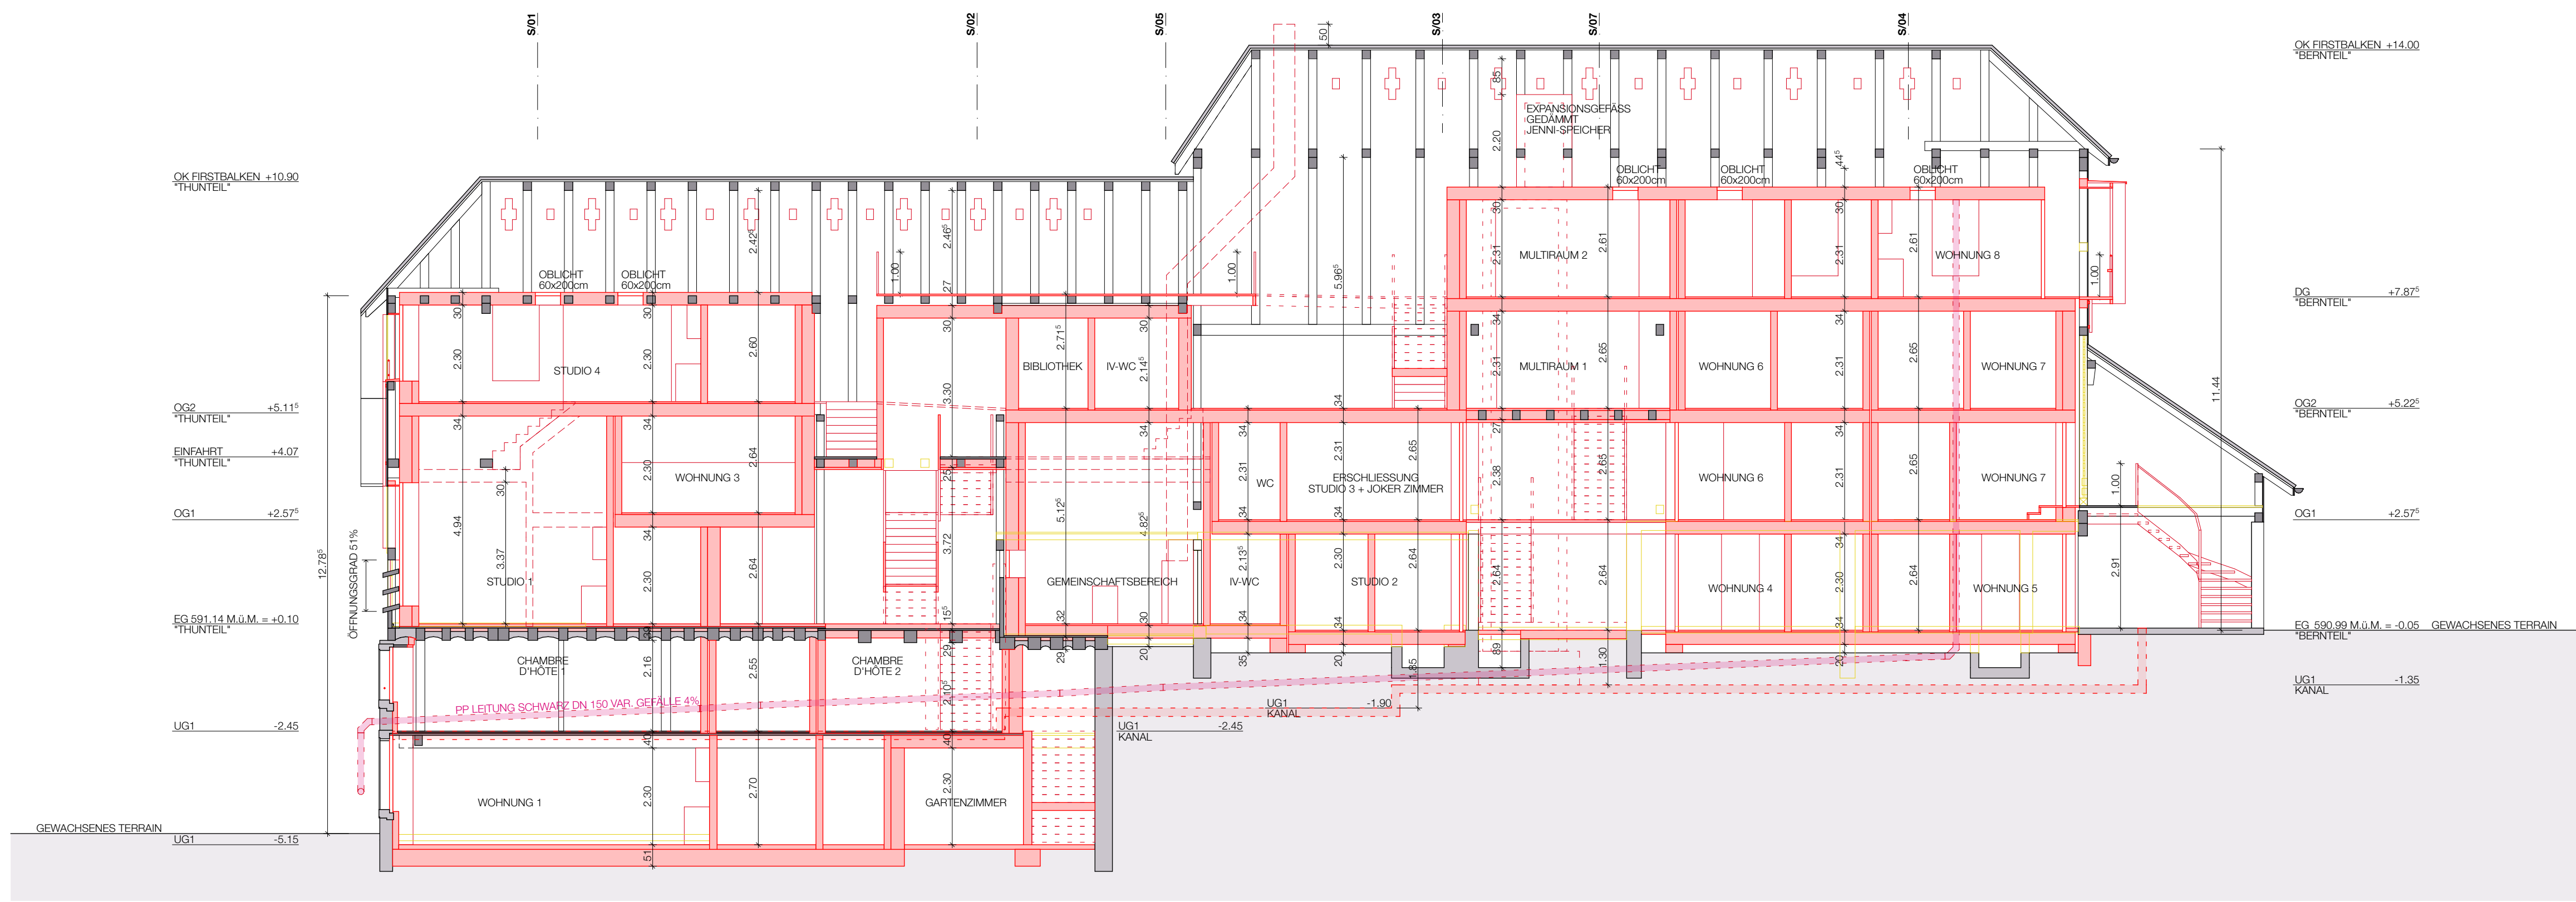


SCHNITT S/06

BAUHERRSCHAFT: _____
 GRUNDEIGENTUMER:IN: _____
 ARCHITEKT: _____


ORT, DATUM: Kirchdorf, 27.11.2024

■ BESTEHEND
 ■ ABBRUCH
 ■ NEU

UMBAU SCHEUNE KIRCHDORF BE			
ARCHITEKT:	meleto architecture GmbH, Maurice Meier, Architekt FH REG B, Alexander-Moser 8, 2503 Biel I Bienne, T: +41 32 534 21 84, E: info@meleto.ch	STATUS:	DEFINITIV
BAUHERRSCHAFT:	Stalldrang GmbH, Uttigenstrasse 2a, 3116 Kirchdorf, T: +41 76 375 00 86, E: info@stalldrang-kirchdorf.ch, W: www.stalldrang-kirchdorf.ch	NIVEAU:	-
SA PHASE:	4.33 BAUBEWILLIGUNGSVERFAHREN	PLANTITEL:	SCHNITTE S/07 + S/04 + S/06
GEBÄUDE:	SCHEUNE	DATENAME:	016KIR_BAUENGABE
PLANTYP:	BAUENGABEPLAN	FORMAT:	85/60
PLANNUMMER:	016KIR.33.30.03	ERSTELLUNG:	14.06.2022/CD
MASSSTAB:	1/100	ÜBERARBEITUNG:	25.11.2024/MM

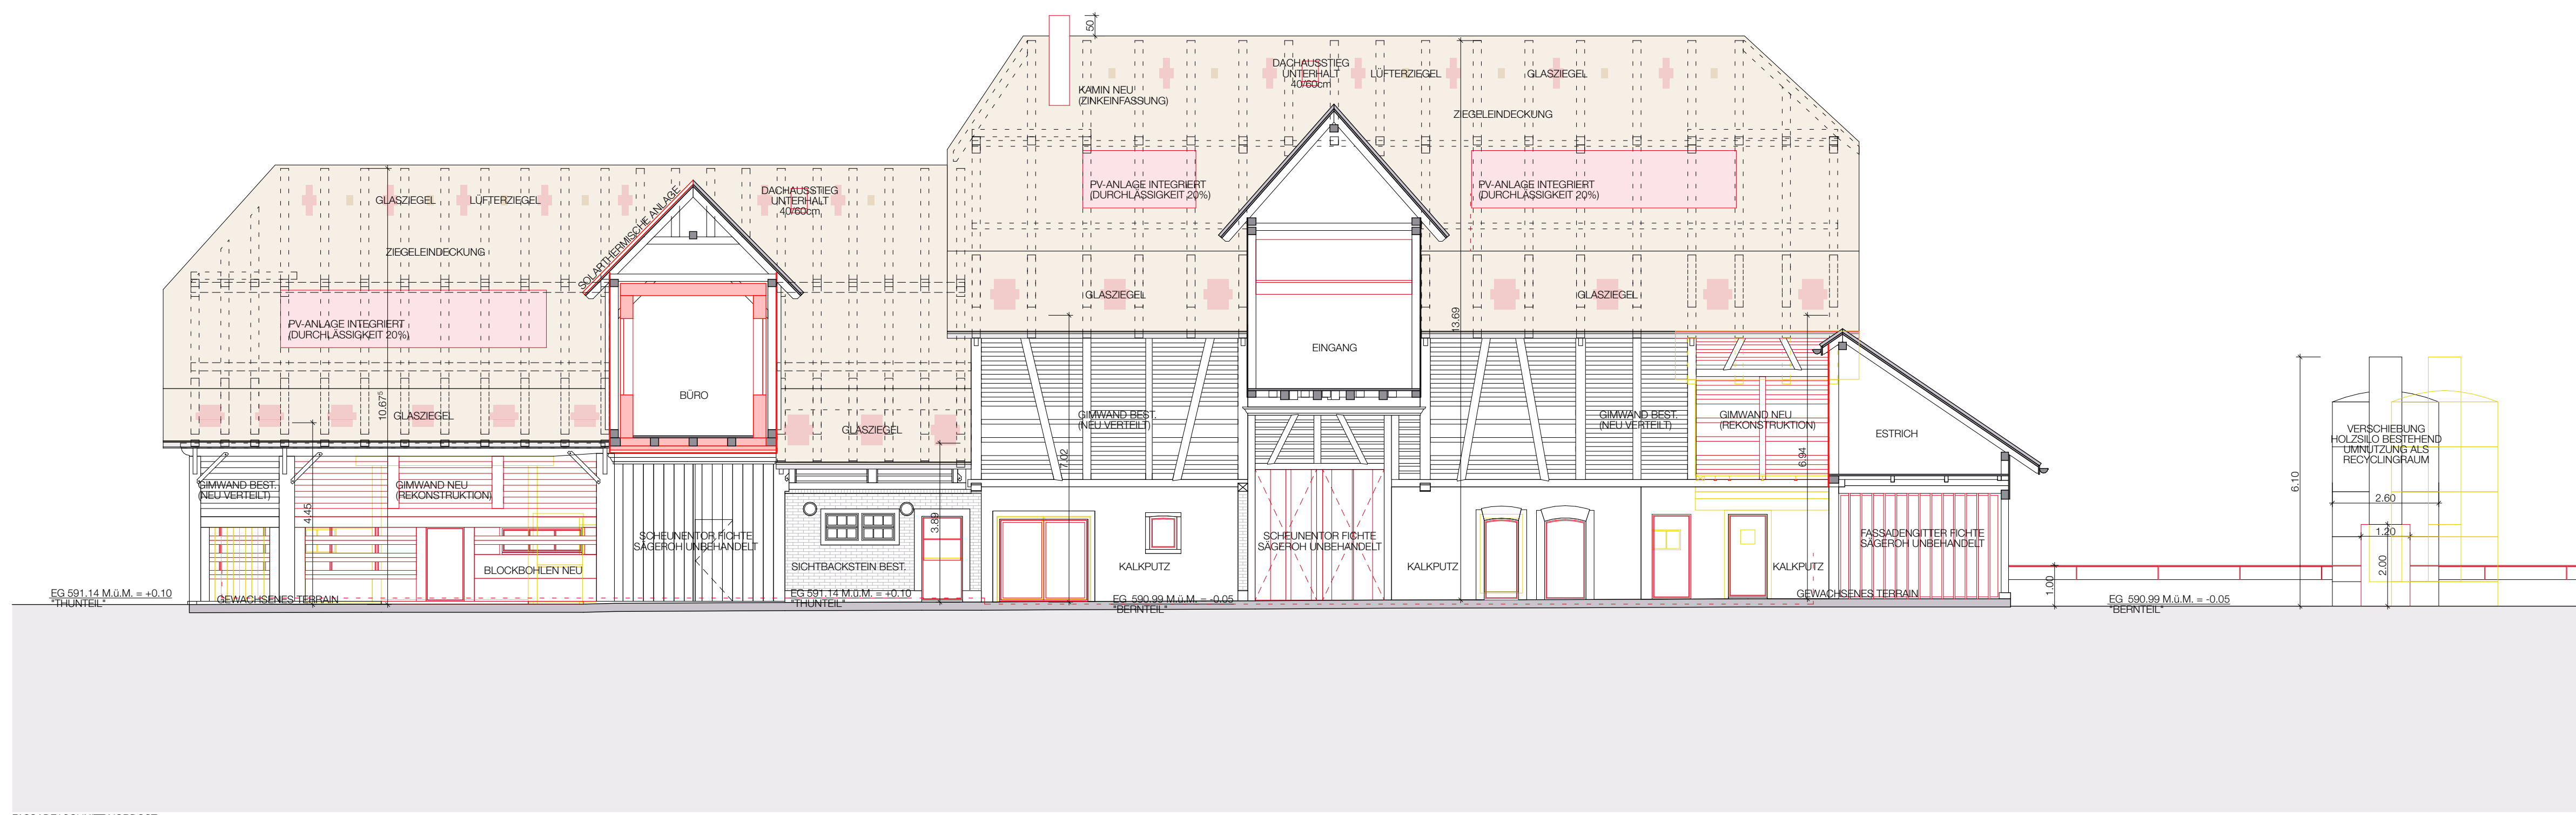


FASSADE/ SCHNITT NORDOST

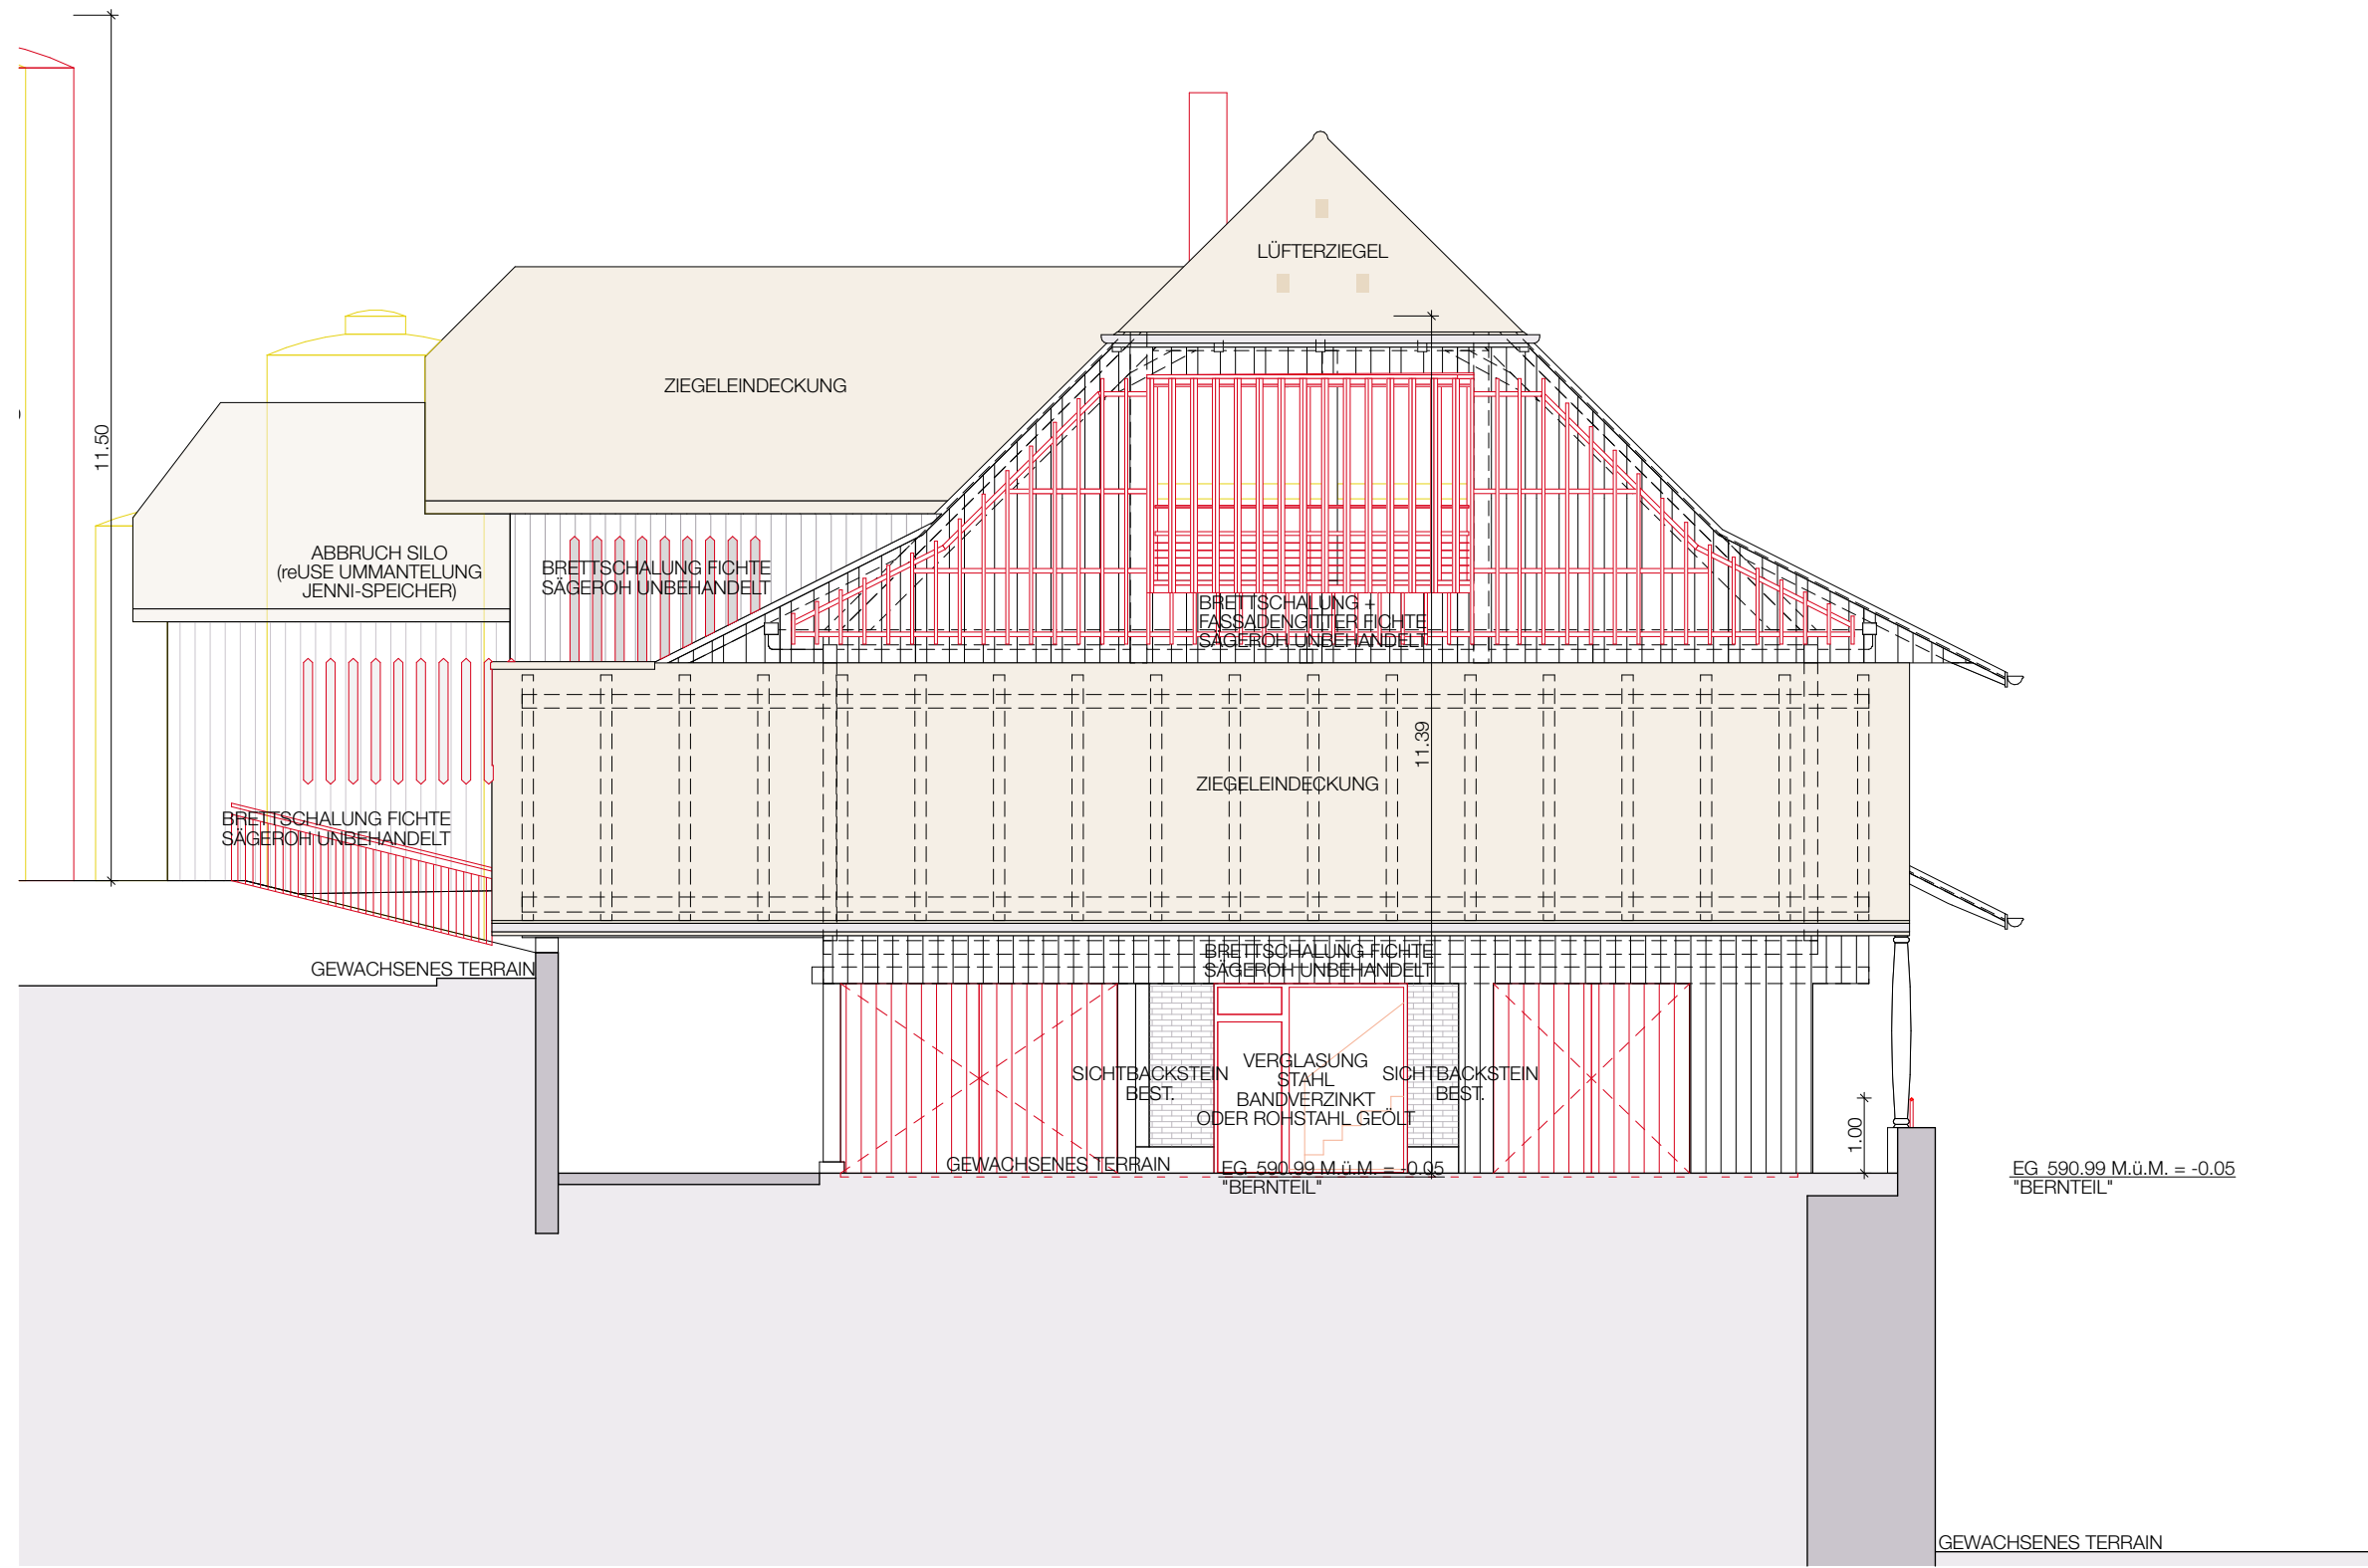

FASSADE NORDWEST

FASSADE NORDWEST

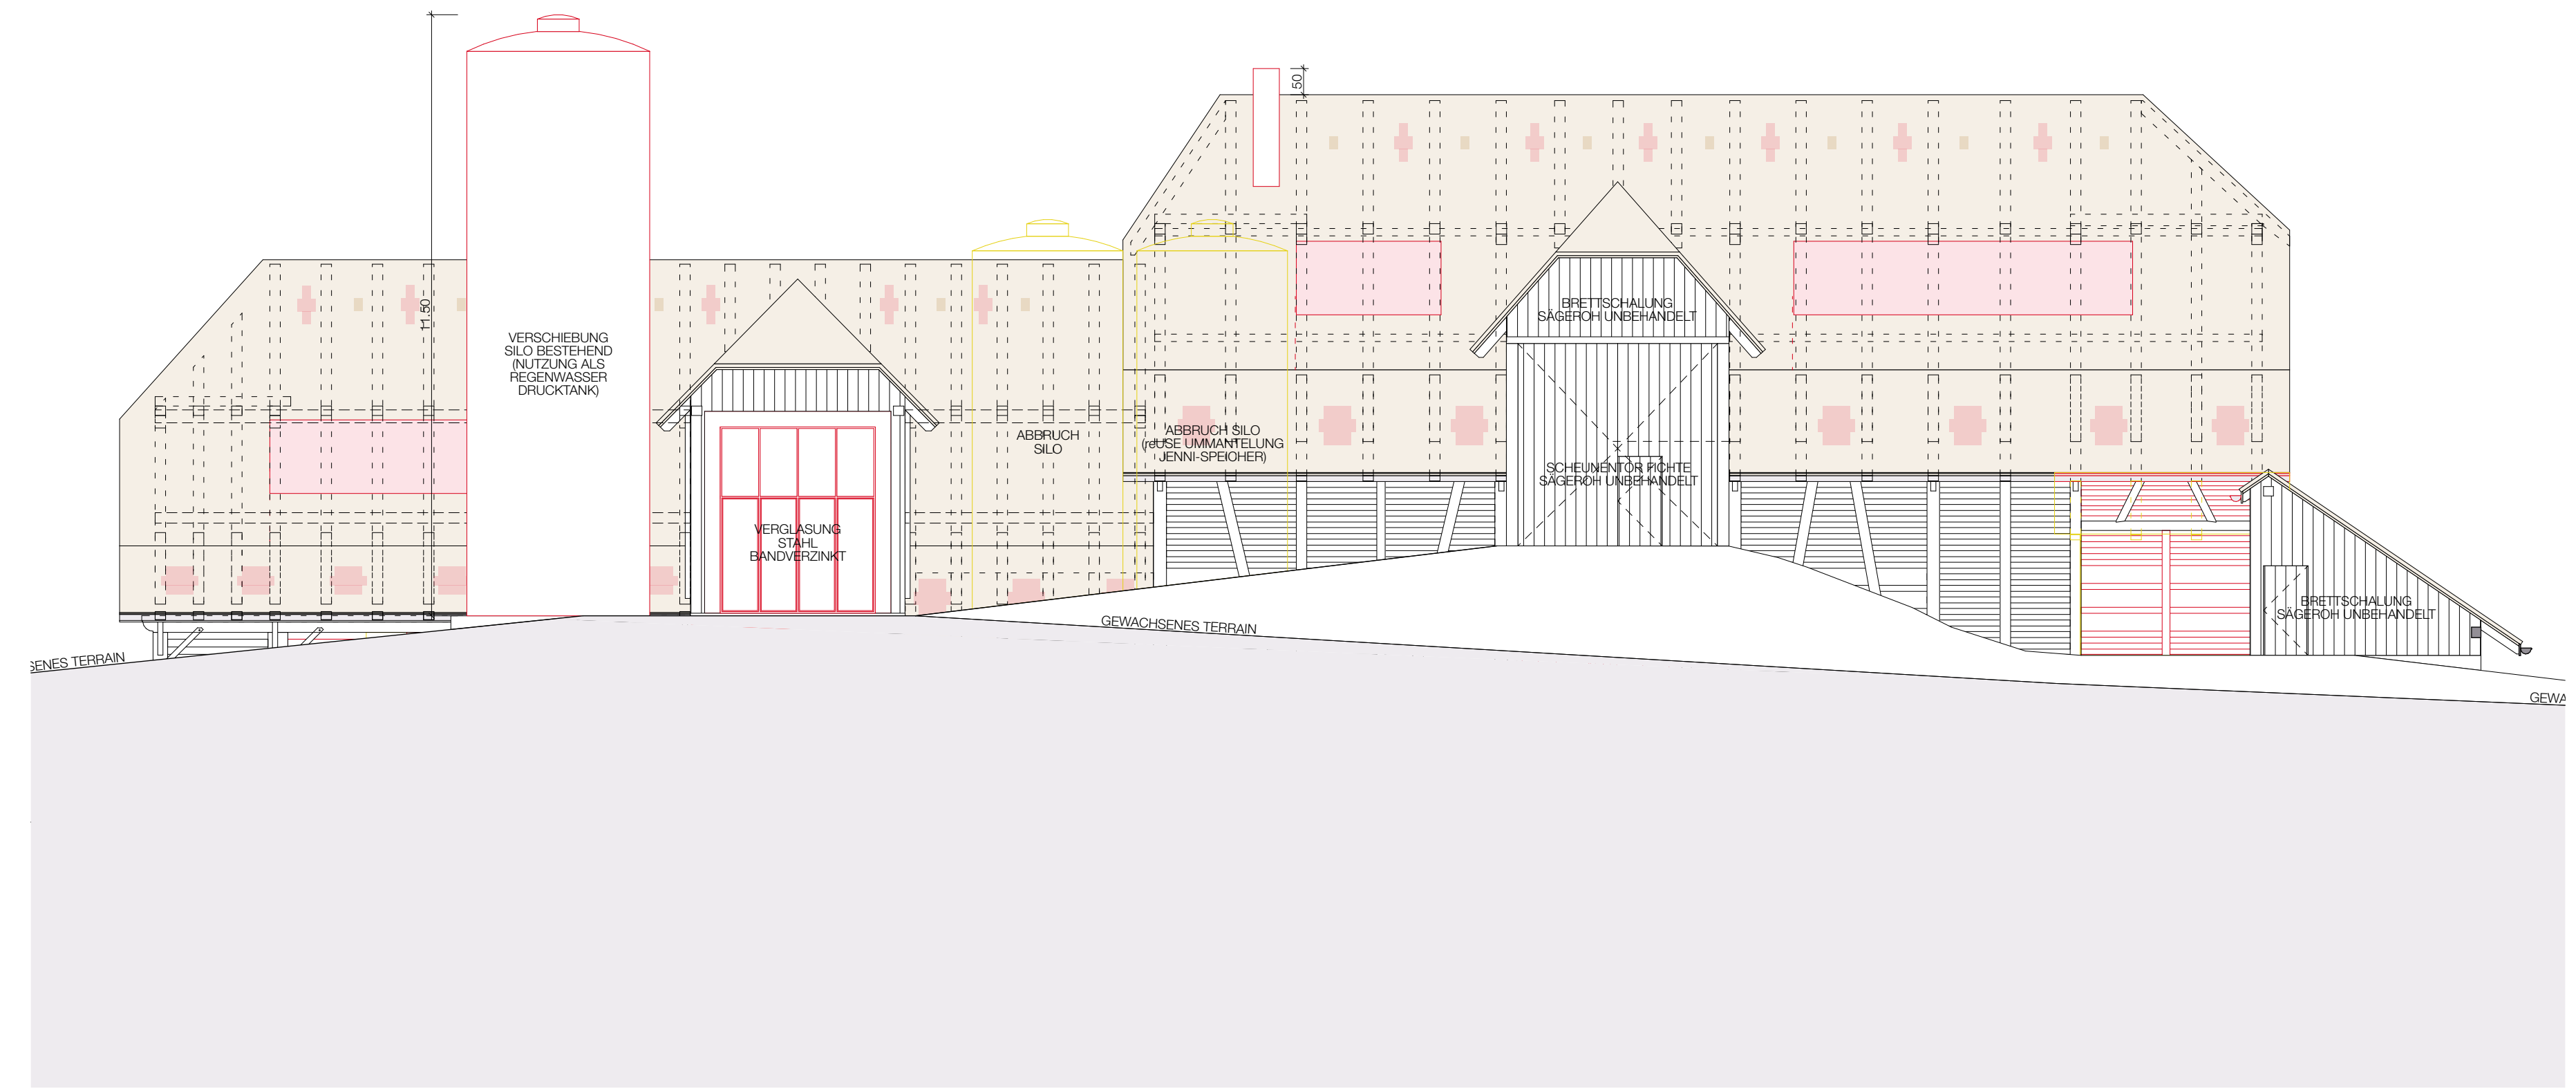


FASSADE NORDOST


BAUHERRSCHAFT: -----
 GRUNDEIGENTUMER:IN: -----
 ARCHITEKT: -----
 ORT, DATUM: Kirchdorf, 27.11.2024

■ BESTEHEND
 ■ ABBRUCH
 ■ NEU

UMBAU SCHEUNE KIRCHDORF BE			
ARCHITEKT:	melemO architecture GmbH, Maurice Meier, Architekt FH REG B, Alexander-Moser 8, 2503 Biel I Bienne, T. +41 32 534 21 84, E: info@melemo.ch		
BAUHERRSCHAFT:	Stalldrang GmbH, Uttigenstrasse 2a, 3116 Kirchdorf, T. +41 76 375 00 86, E: info@stalldrang-kirchdorf.ch, W: www.stalldrang-kirchdorf.ch		
SI A PHASE:	4.33 BAUBEWILLIGUNGSVERFAHREN	STATUS:	DEFINITIV
GEBÄUDE:	SCHEUNE	NIVAU:	-
PLANTYP:	BAUENGABEPLAN	PLANTITEL:	FASSADEN NW-NO
PLANNUMMER:	016KIR.33.40.01	DATUMNAME:	016KIR_BAUENGABE
MASSSTAB:	1/100	FORMAT:	85/60
ERSTELLUNG:	DATUM:	14.06.2022/CD	ÜBERARBEITUNG: DATUM: 25.11.2024/MM

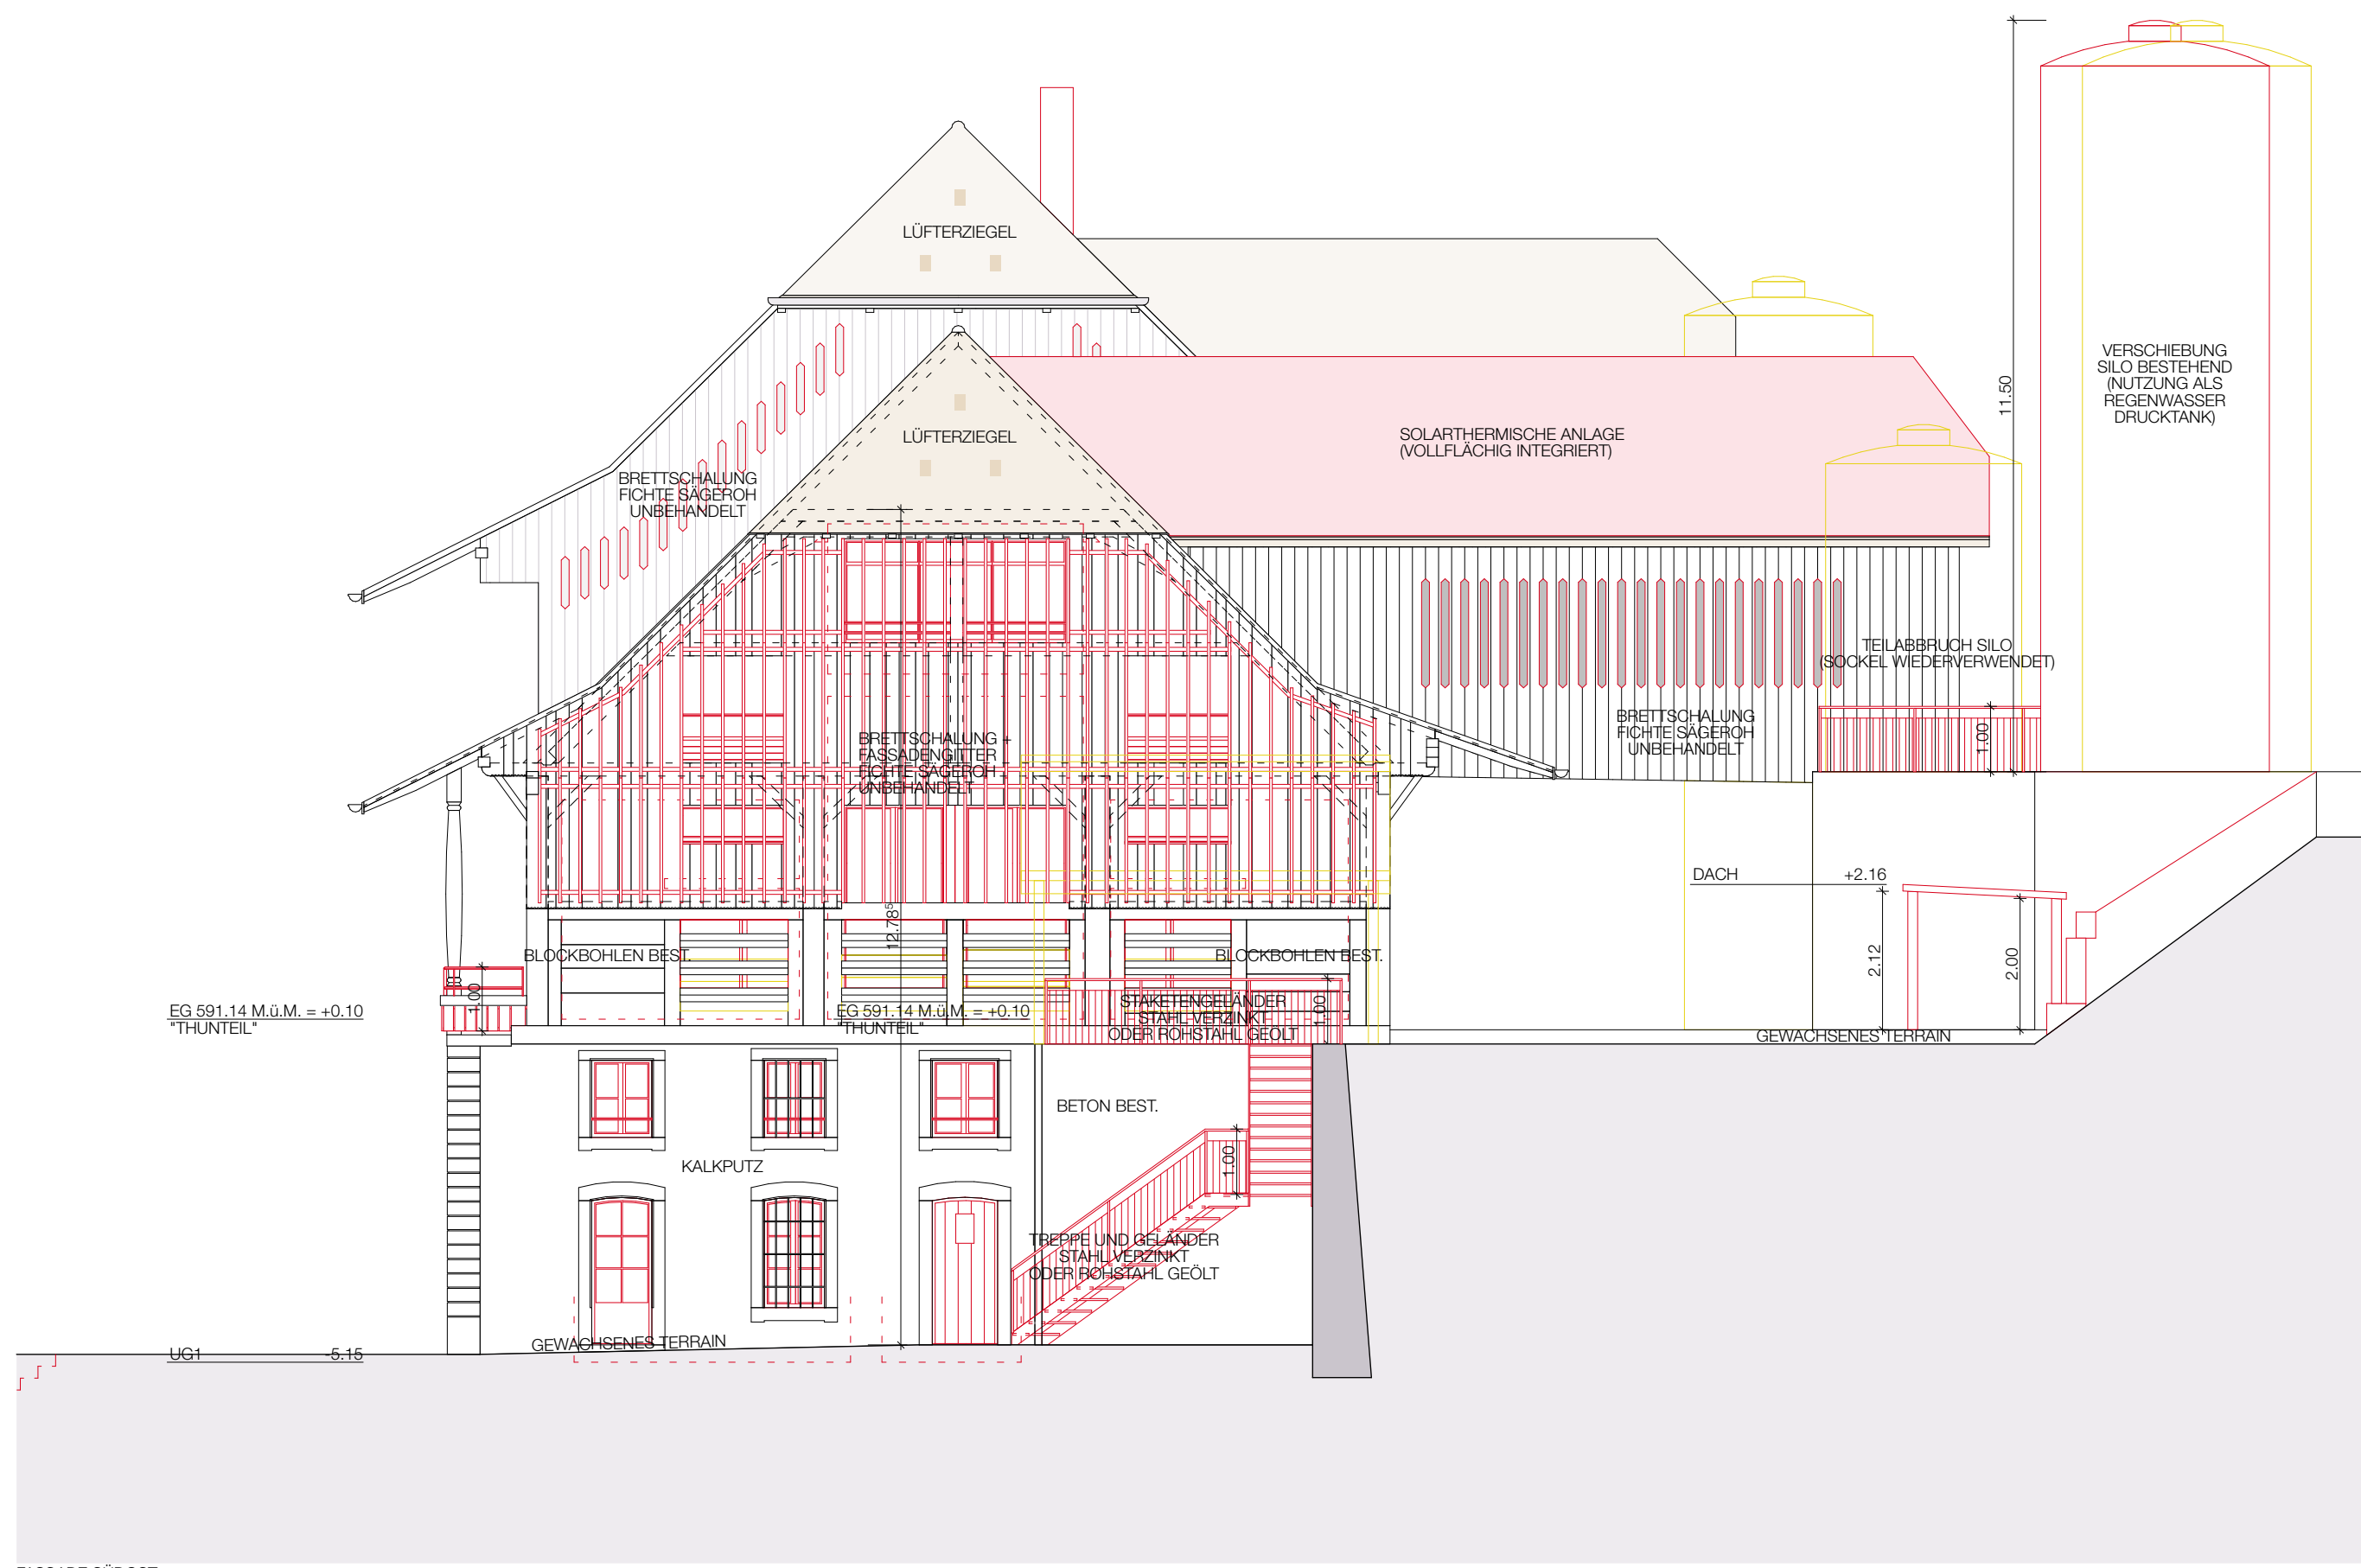

FASSADE SÜDOST

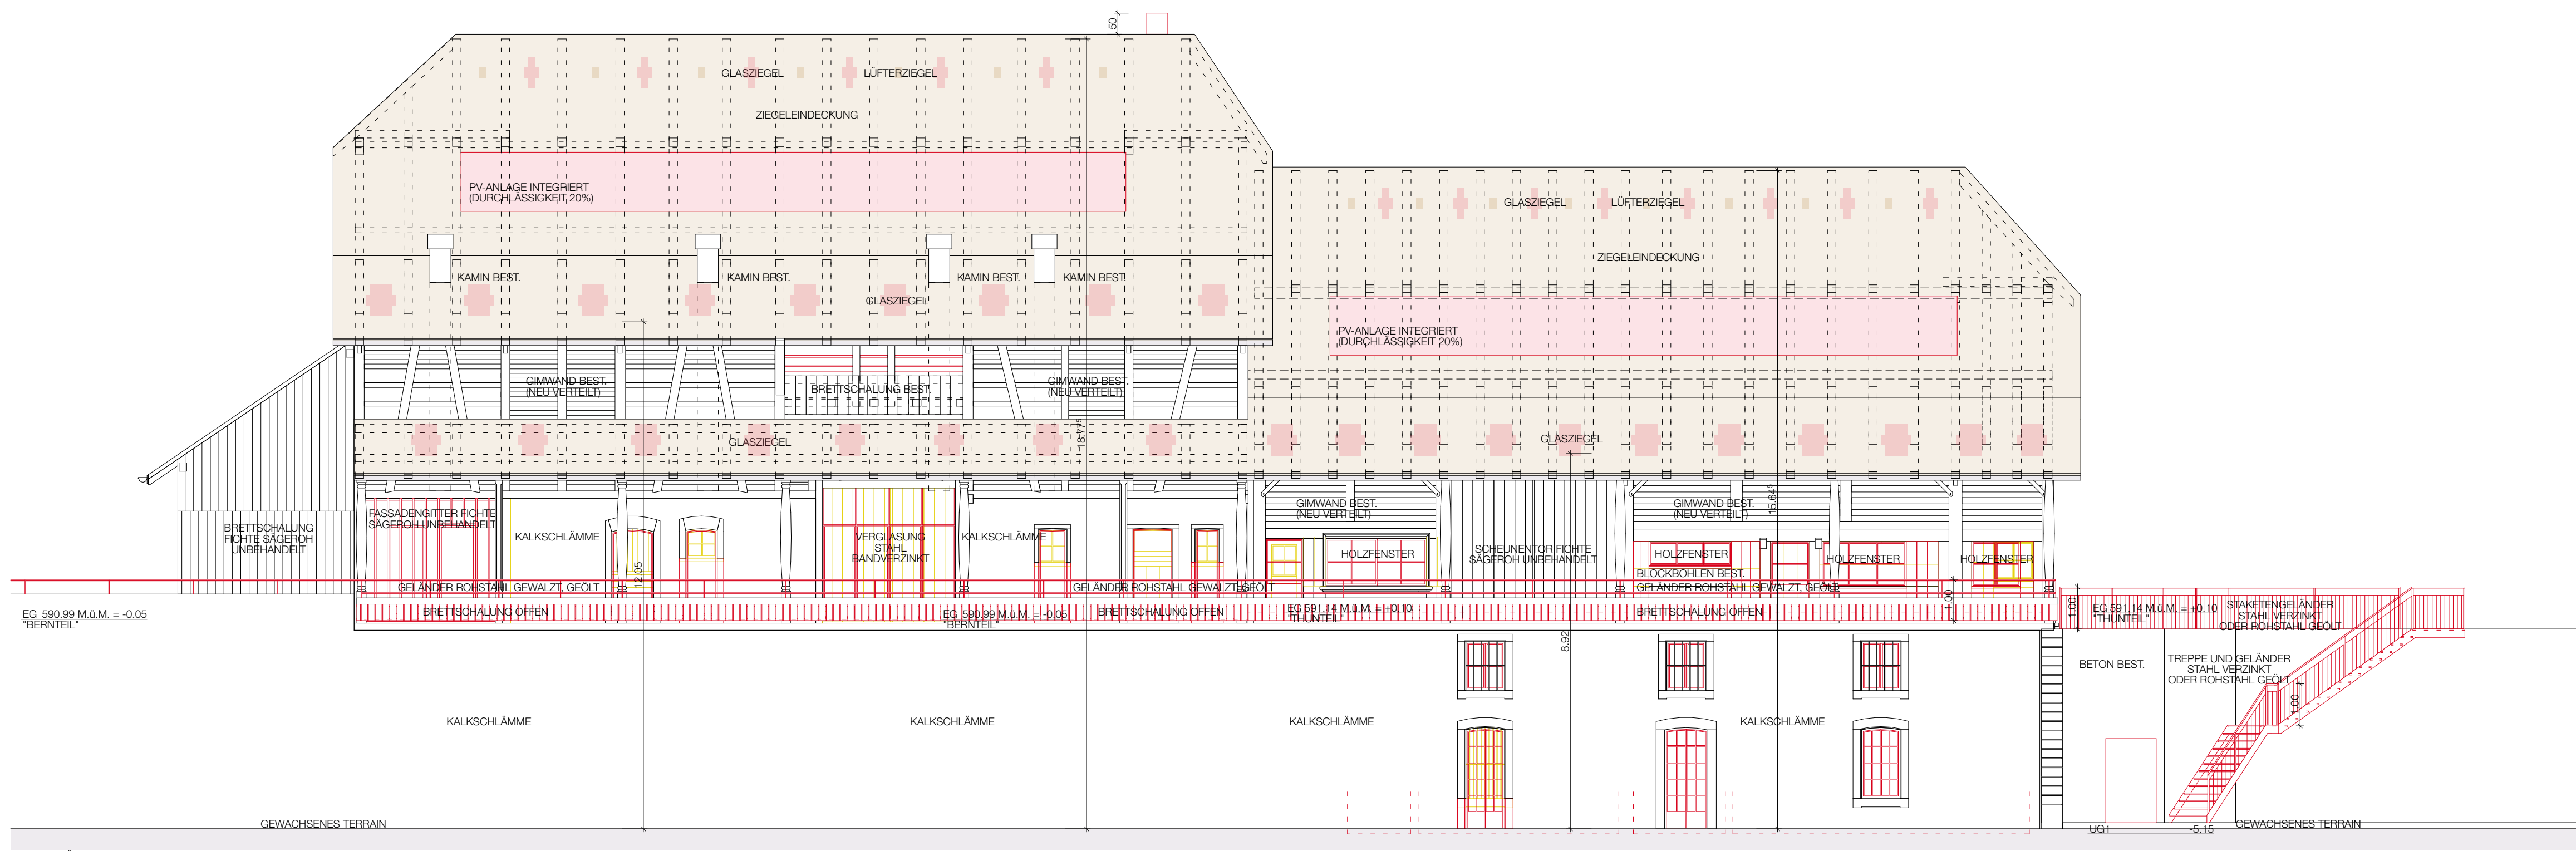

FASSADE SÜDWEST

BAUHERRSCHAFT: _____
 GRUNDEIGENTUMER:IN: _____
 ARCHITEKT: _____

ORT, DATUM: Kirchdorf, 27.11.2024

■ BESTEHEND
 ■ ABBRUCH
 ■ NEU

UMBAU SCHEUNE KIRCHDORF BE			
ARCHITEKT:	melemO architecture GmbH, Maurice Meier, Architekt FH REG B, Alexander-Moser 8, 2503 Biel I Bienne, T: +41 32 534 21 84, E: info@melemo.ch		
BAUHERRSCHAFT:	Stalldrang GmbH, Uttigenstrasse 2a, 3116 Kirchdorf, T: +41 76 375 00 86, E: info@stalldrang-kirchdorf.ch, W: www.stalldrang-kirchdorf.ch		
SA PHASE:	4.33 BAUBEWILLIGUNGSVERFAHREN	STATUS:	DEFINITIV
GEBÄUDE:	SCHEUNE	NIVEAU:	-
PLANTYP:	BAUINGABEPLAN	PLANTITEL:	FASSADEN SO+SW
PLANNUMMER:	016KIR.33.40.02	DATEINAME:	016KIR_BAUINGABE
MASSSTAB:	1/100	FORMAT:	85/60
ERSTELLUNG:	DATUM: 14.06.2022/CD	ÜBERARBEITUNG:	DATUM: 25.11.2024/MM